



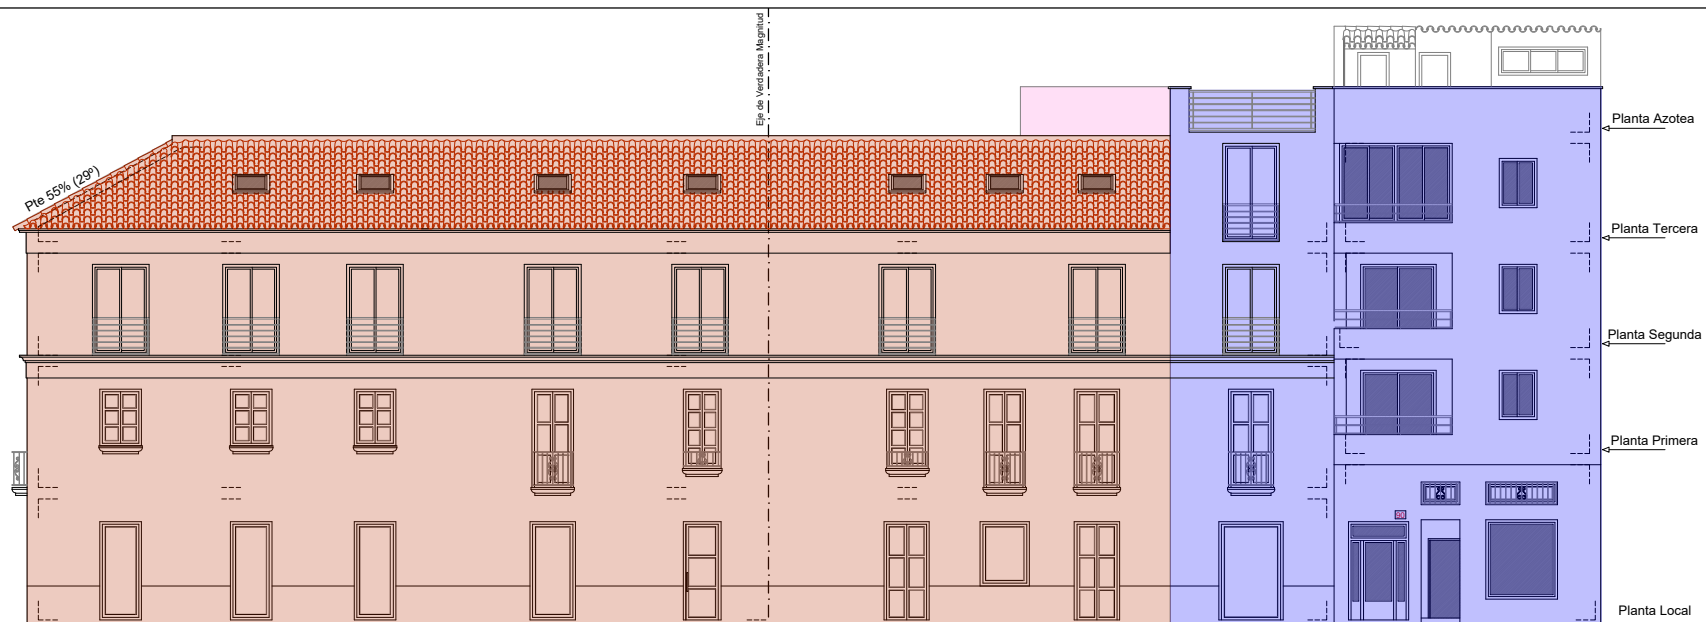

Alzado por C/. Málaga
Escala: 1:150

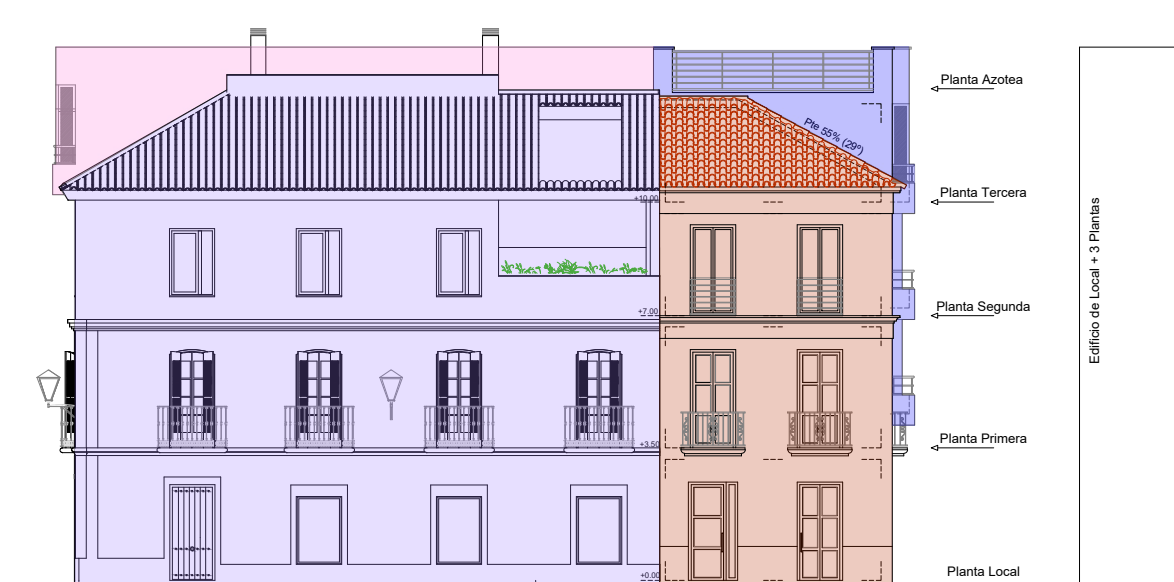

Alzado por C/. Concepción
Escala: 1:150

Escala gráfica
0 1 2 3 4 5 6 7

Leyenda

- Solar Gema Cano
- Solar Juan Illescas
- Parcela Anónimo 1
- Parcela Margarita Márquez


SOLARES Y PARCELAS EXISTENTES ENTRE C/. CARIDAD, C/CONCEPCIÓN Y C/. MÁLAGA

ALZADOS EXISTENTES Y PROPUESTOS

Din A4
Escala 1:200


4

13 de Abril de 2020

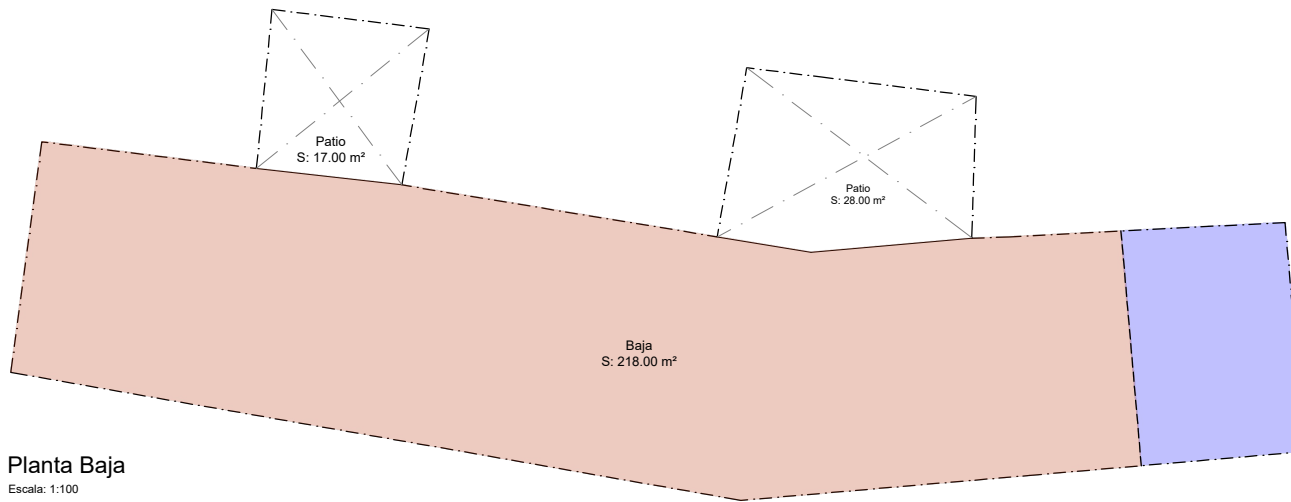

Planta Baja

Escala: 1:100

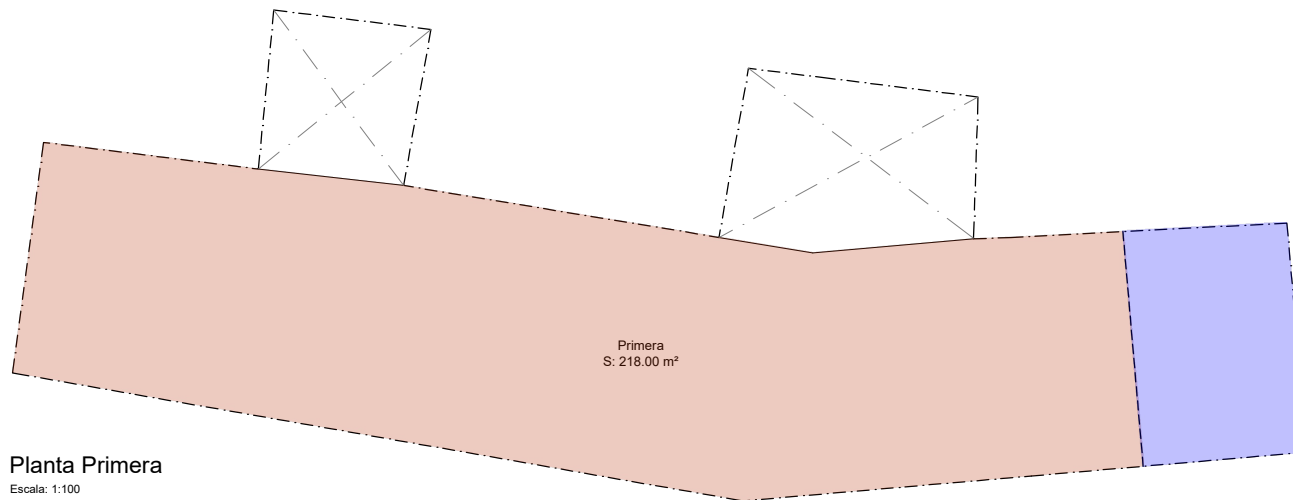

Planta Primera

Escala: 1:100

Leyenda

- Solar Juan Illescas
- Parcela Margarita Márquez

Escala gráfica



Cuadro de Superficies

Baja	218 m ² (82%)
Primera	218 m ² (82%)
Segunda	218 m ² (82%)
Buhardilla	123 m ² (47%)
TOTAL	777 m²


**SOLARES Y PARCELAS EXISTENTES ENTRE C/. CARIDAD,
C/CONCEPCIÓN Y C/. MÁLAGA**

PLANTA BAJA Y PRIMERA

Din A4
Escala 1:200


5

13 de Abril de 2020

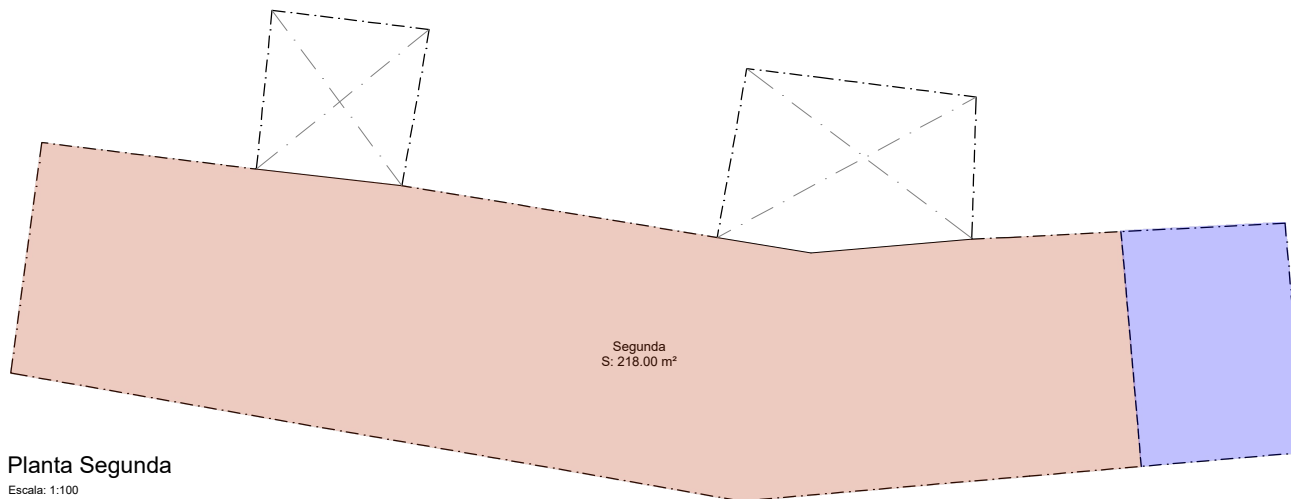

Planta Segunda

Escala: 1:100

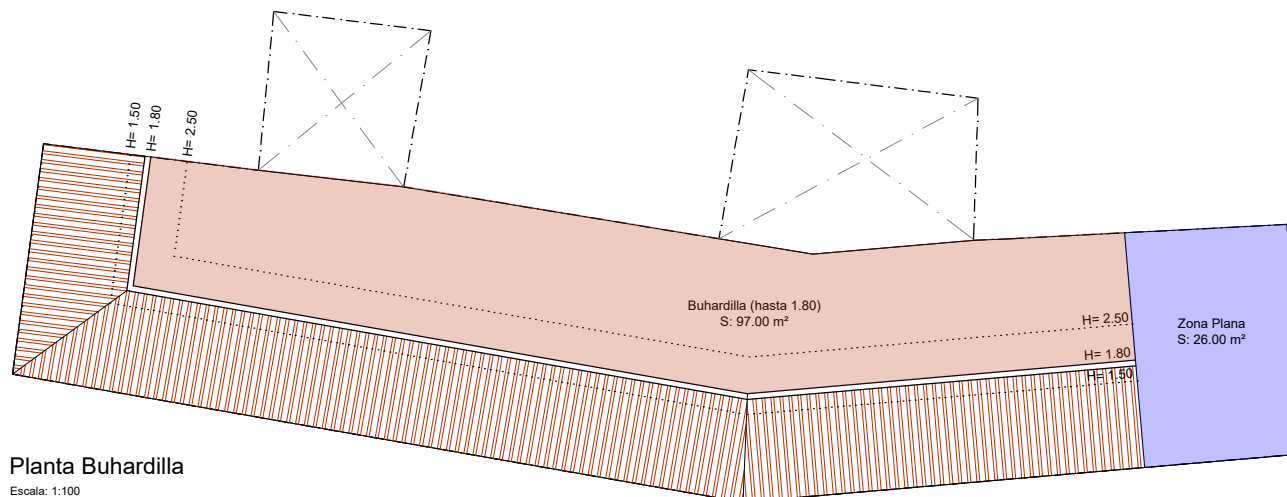


Planta Buhardilla

Escala: 1:100

Leyenda

- Solar Juan Illescas
- Parcela Margarita Márquez

Escala gráfica

 

Cuadro de Superficies

Baja	218 m ² (82%)
Primera	218 m ² (82%)
Segunda	218 m ² (82%)
Buhardilla	123 m ² (47%)
TOTAL	777 m²

**SOLARES Y PARCELAS EXISTENTES ENTRE C/. CARIDAD,
C/CONCEPCIÓN Y C/. MÁLAGA**

PLANTA SEGUNDA Y BUHARDILLA

Din A4
Escala 1:200

6

13 de Abril de 2020