
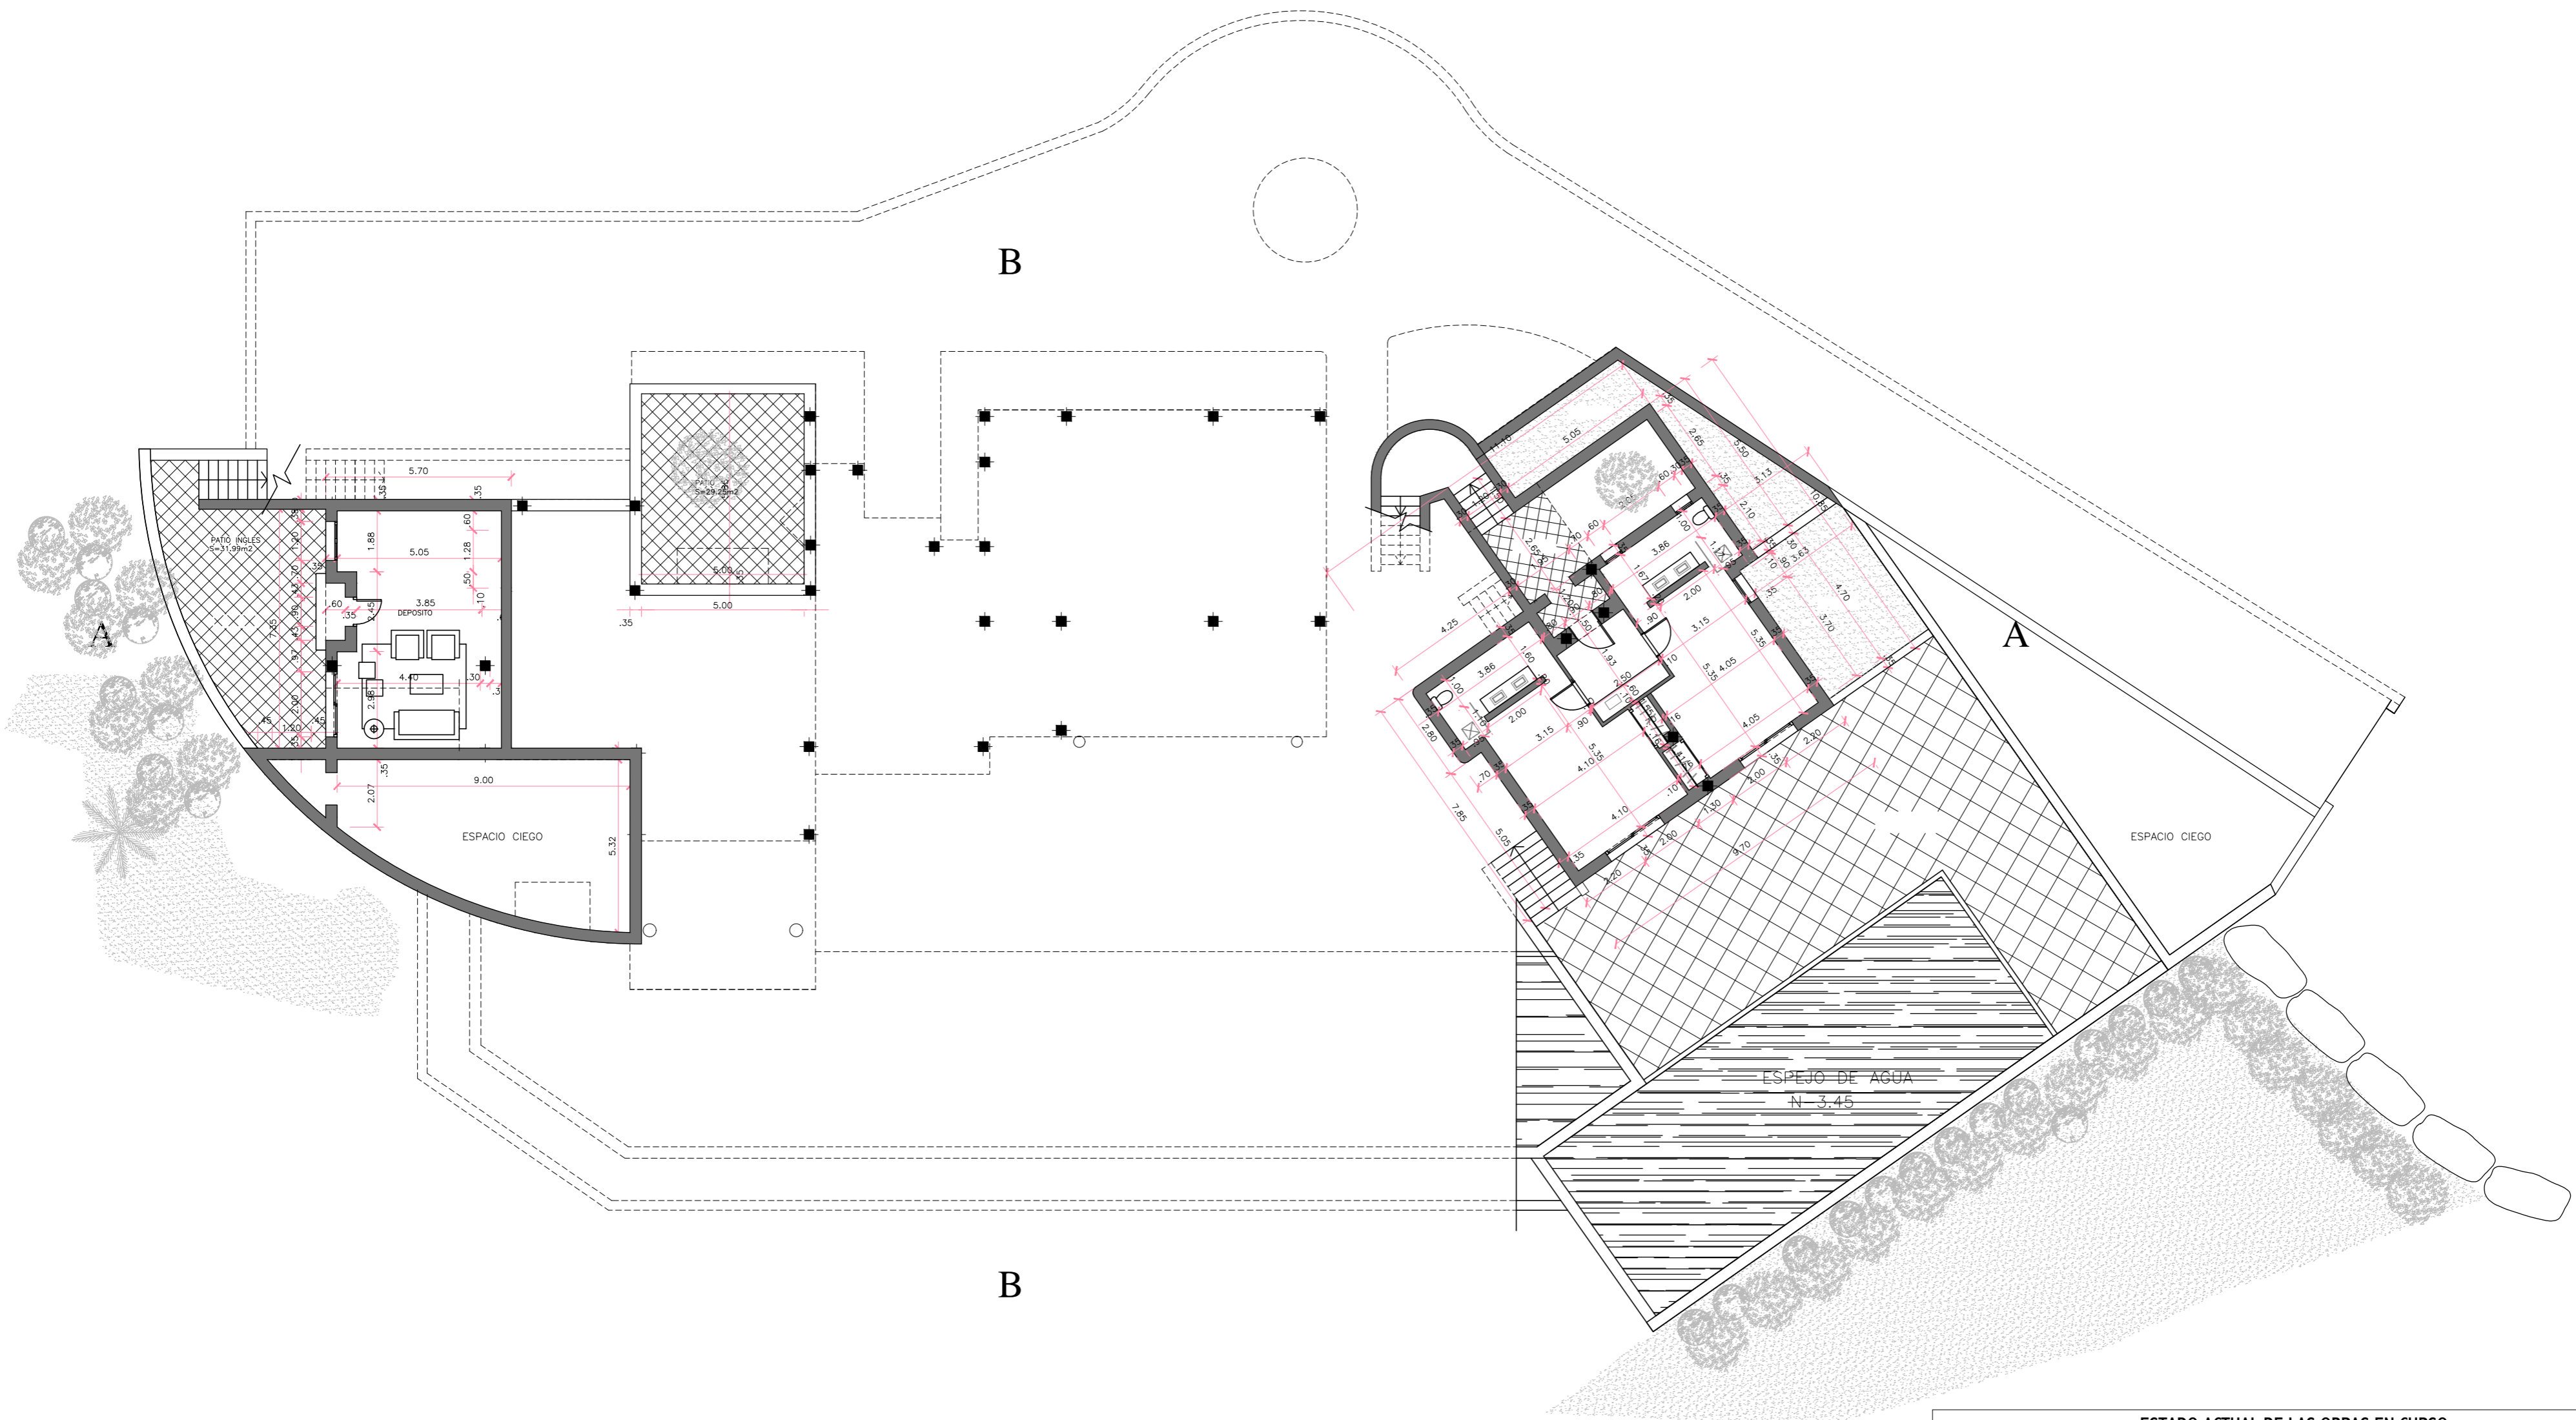

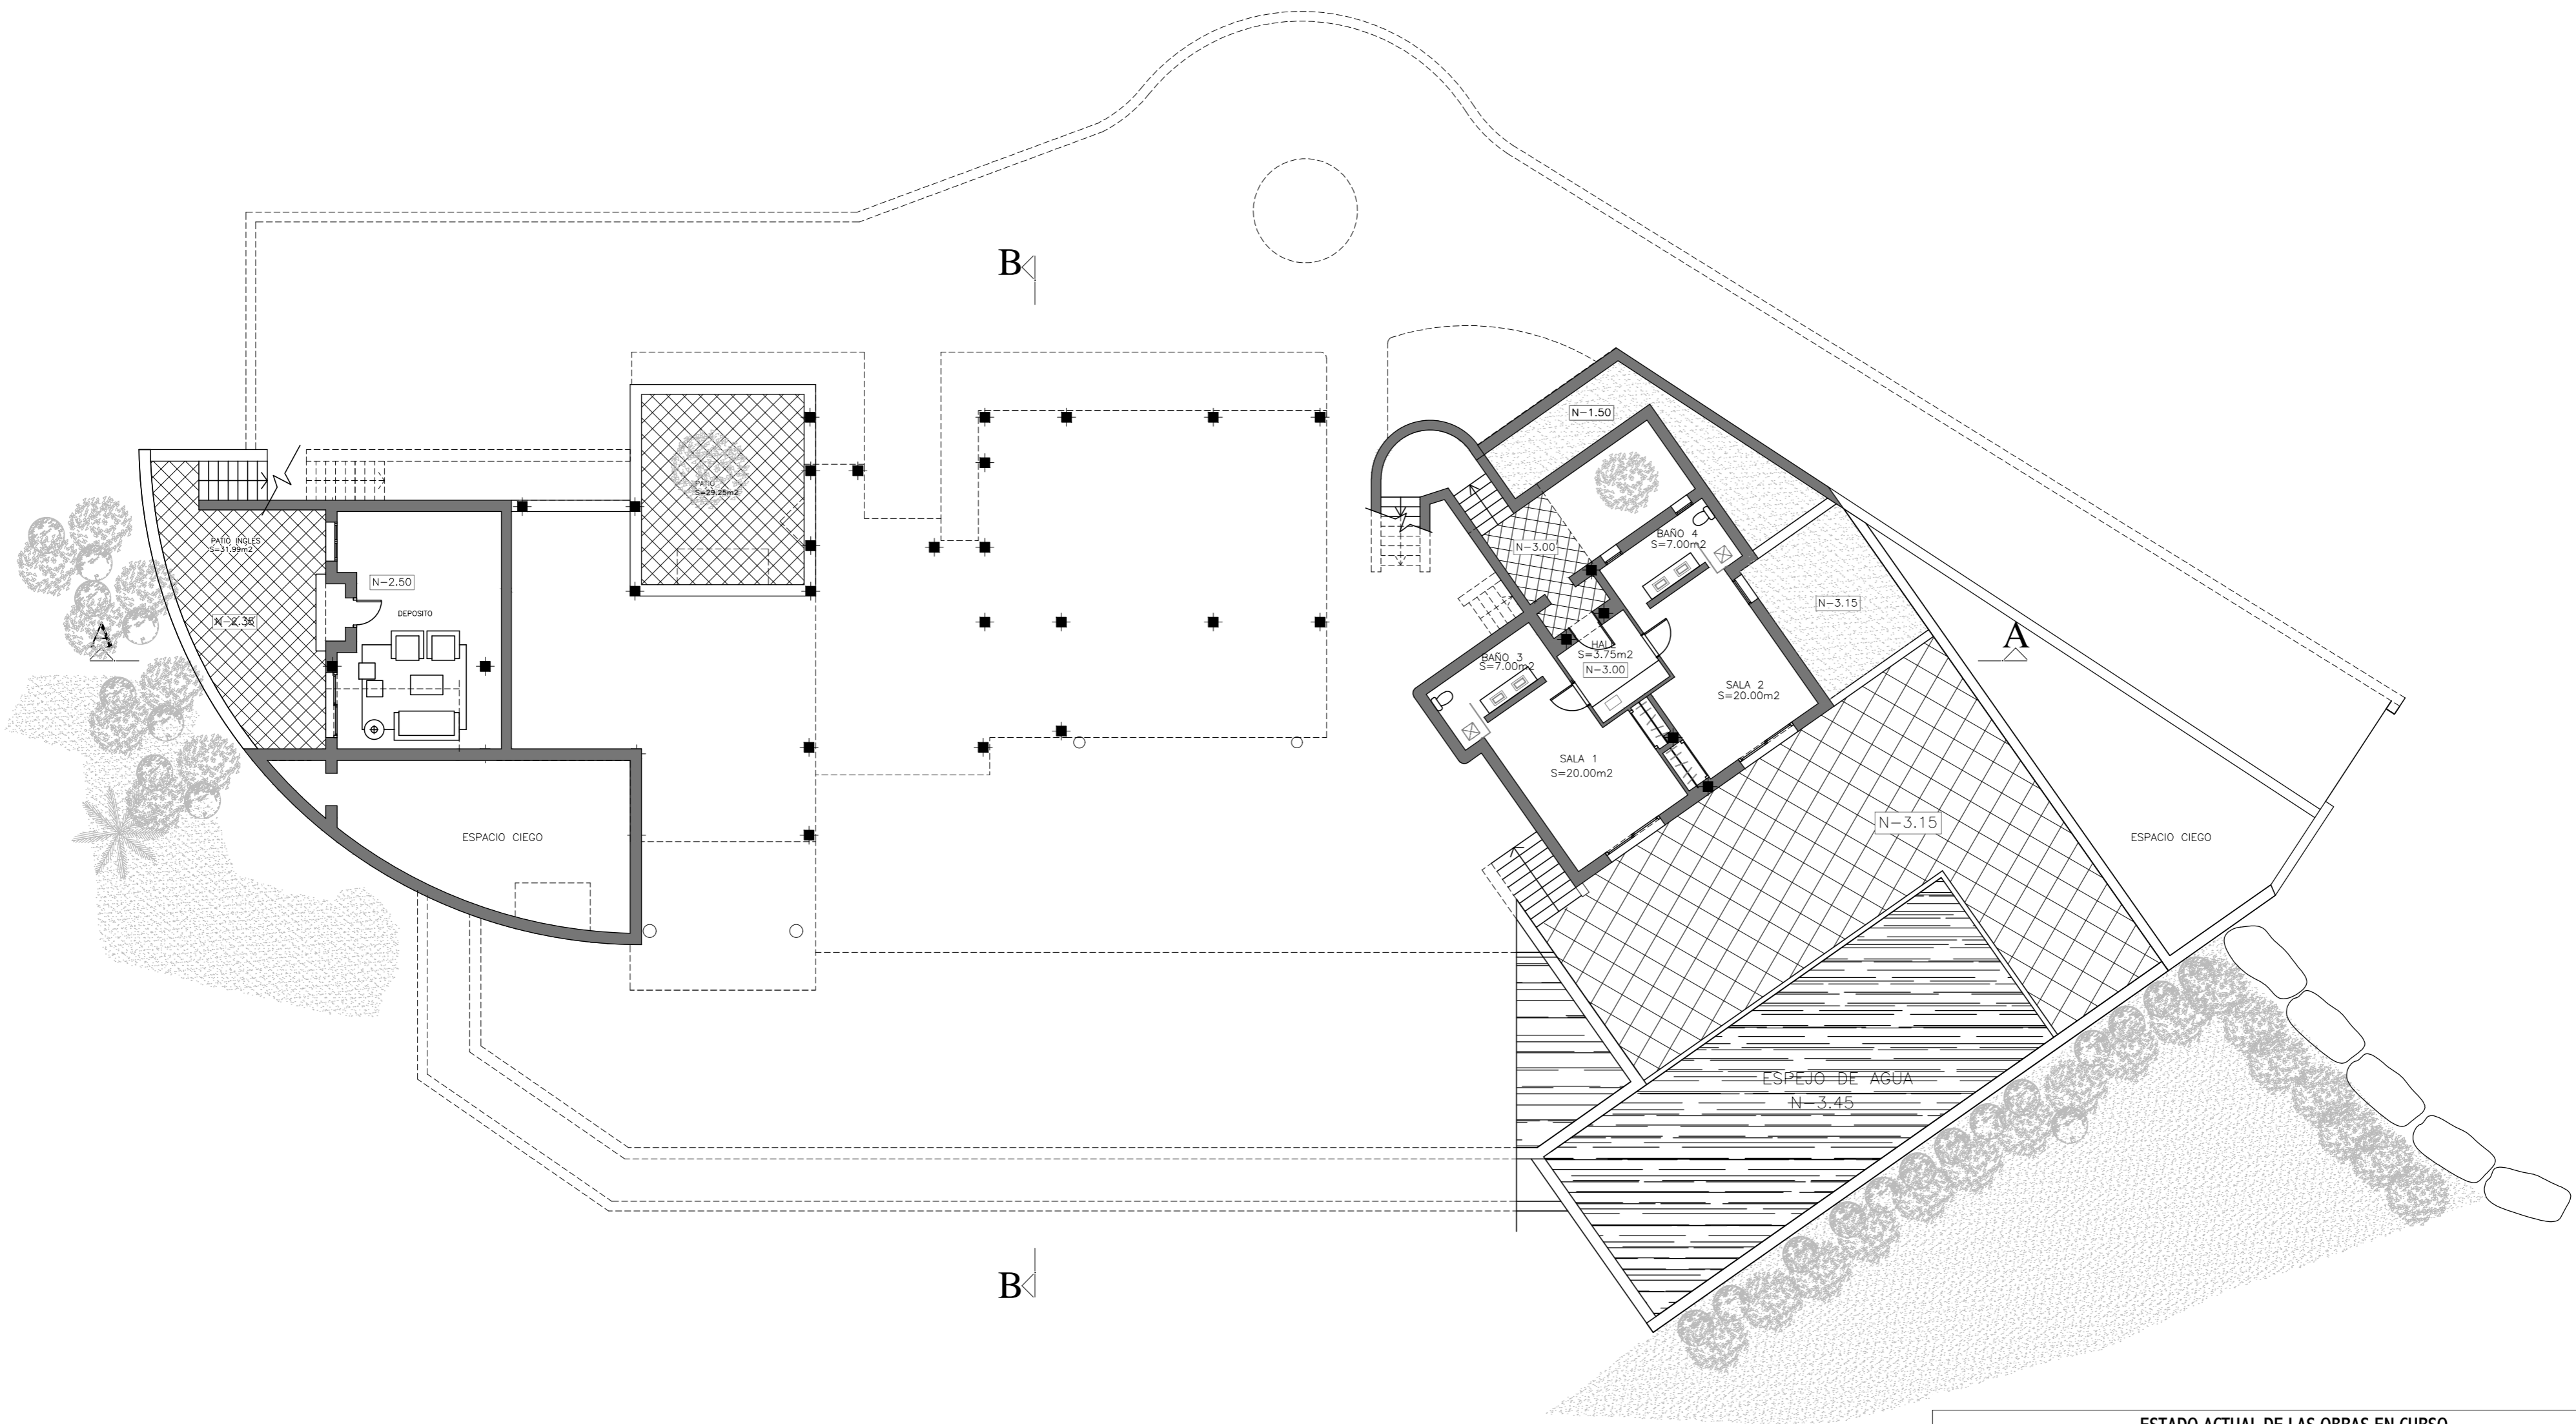


<p>ESTADO ACTUAL DE LAS OBRAS EN CURSO EN VIVIENDA UNIFAMILIAR AISLADA FINCA PARTIDO DE MONCHALVAN, PARCELA Nº A1 (PARTE) - ISTAN (MÁLAGA)</p>		
 CHRISTIAN CABRAL Arquitecto Col. 1499	TITULO PLANO PLANO CERRAMIENTO PARCELA EMPLAZAMIENTO	FECHA MAYO 2023
	LA PROPIEDAD JAN KILSDONK	ESCALA 1/250
		PLANO Nº A1



ESTADO ACTUAL DE LAS OBRAS EN CURSO EN VIVIENDA UNIFAMILIAR AISLADA FINCA PARTIDO DE MONCHALVAN, PARCELA Nº A1 (PARTE) - ISTAN (MÁLAGA)		
 CHRISTIAN CABRAL Arquitecto Col. 1499	TITULO PLANO PLANTA SÓTANO COTAS	FECHA MAYO 2023
	LA PROPIEDAD JAN KILSDONK	ESCALA 1/150
		PLANO Nº A2



ESTADO ACTUAL DE LAS OBRAS EN CURSO
 EN VIVIENDA UNIFAMILIAR AISLADA
 FINCA PARTIDO DE MONCHALVAN, PARCELA Nº A1 (PARTE) - ISTAN (MÁLAGA)




CHRISTIAN CABRAL
 Arquitecto
 Col. 1499


TITULO PLANO
**PLANTA SÓTANO
 MOBILIARIO**


FECHA
MAYO 2023
 ESCALA
1/150


LA PROPIEDAD
JAN KILSDONK


PLANO Nº
A3

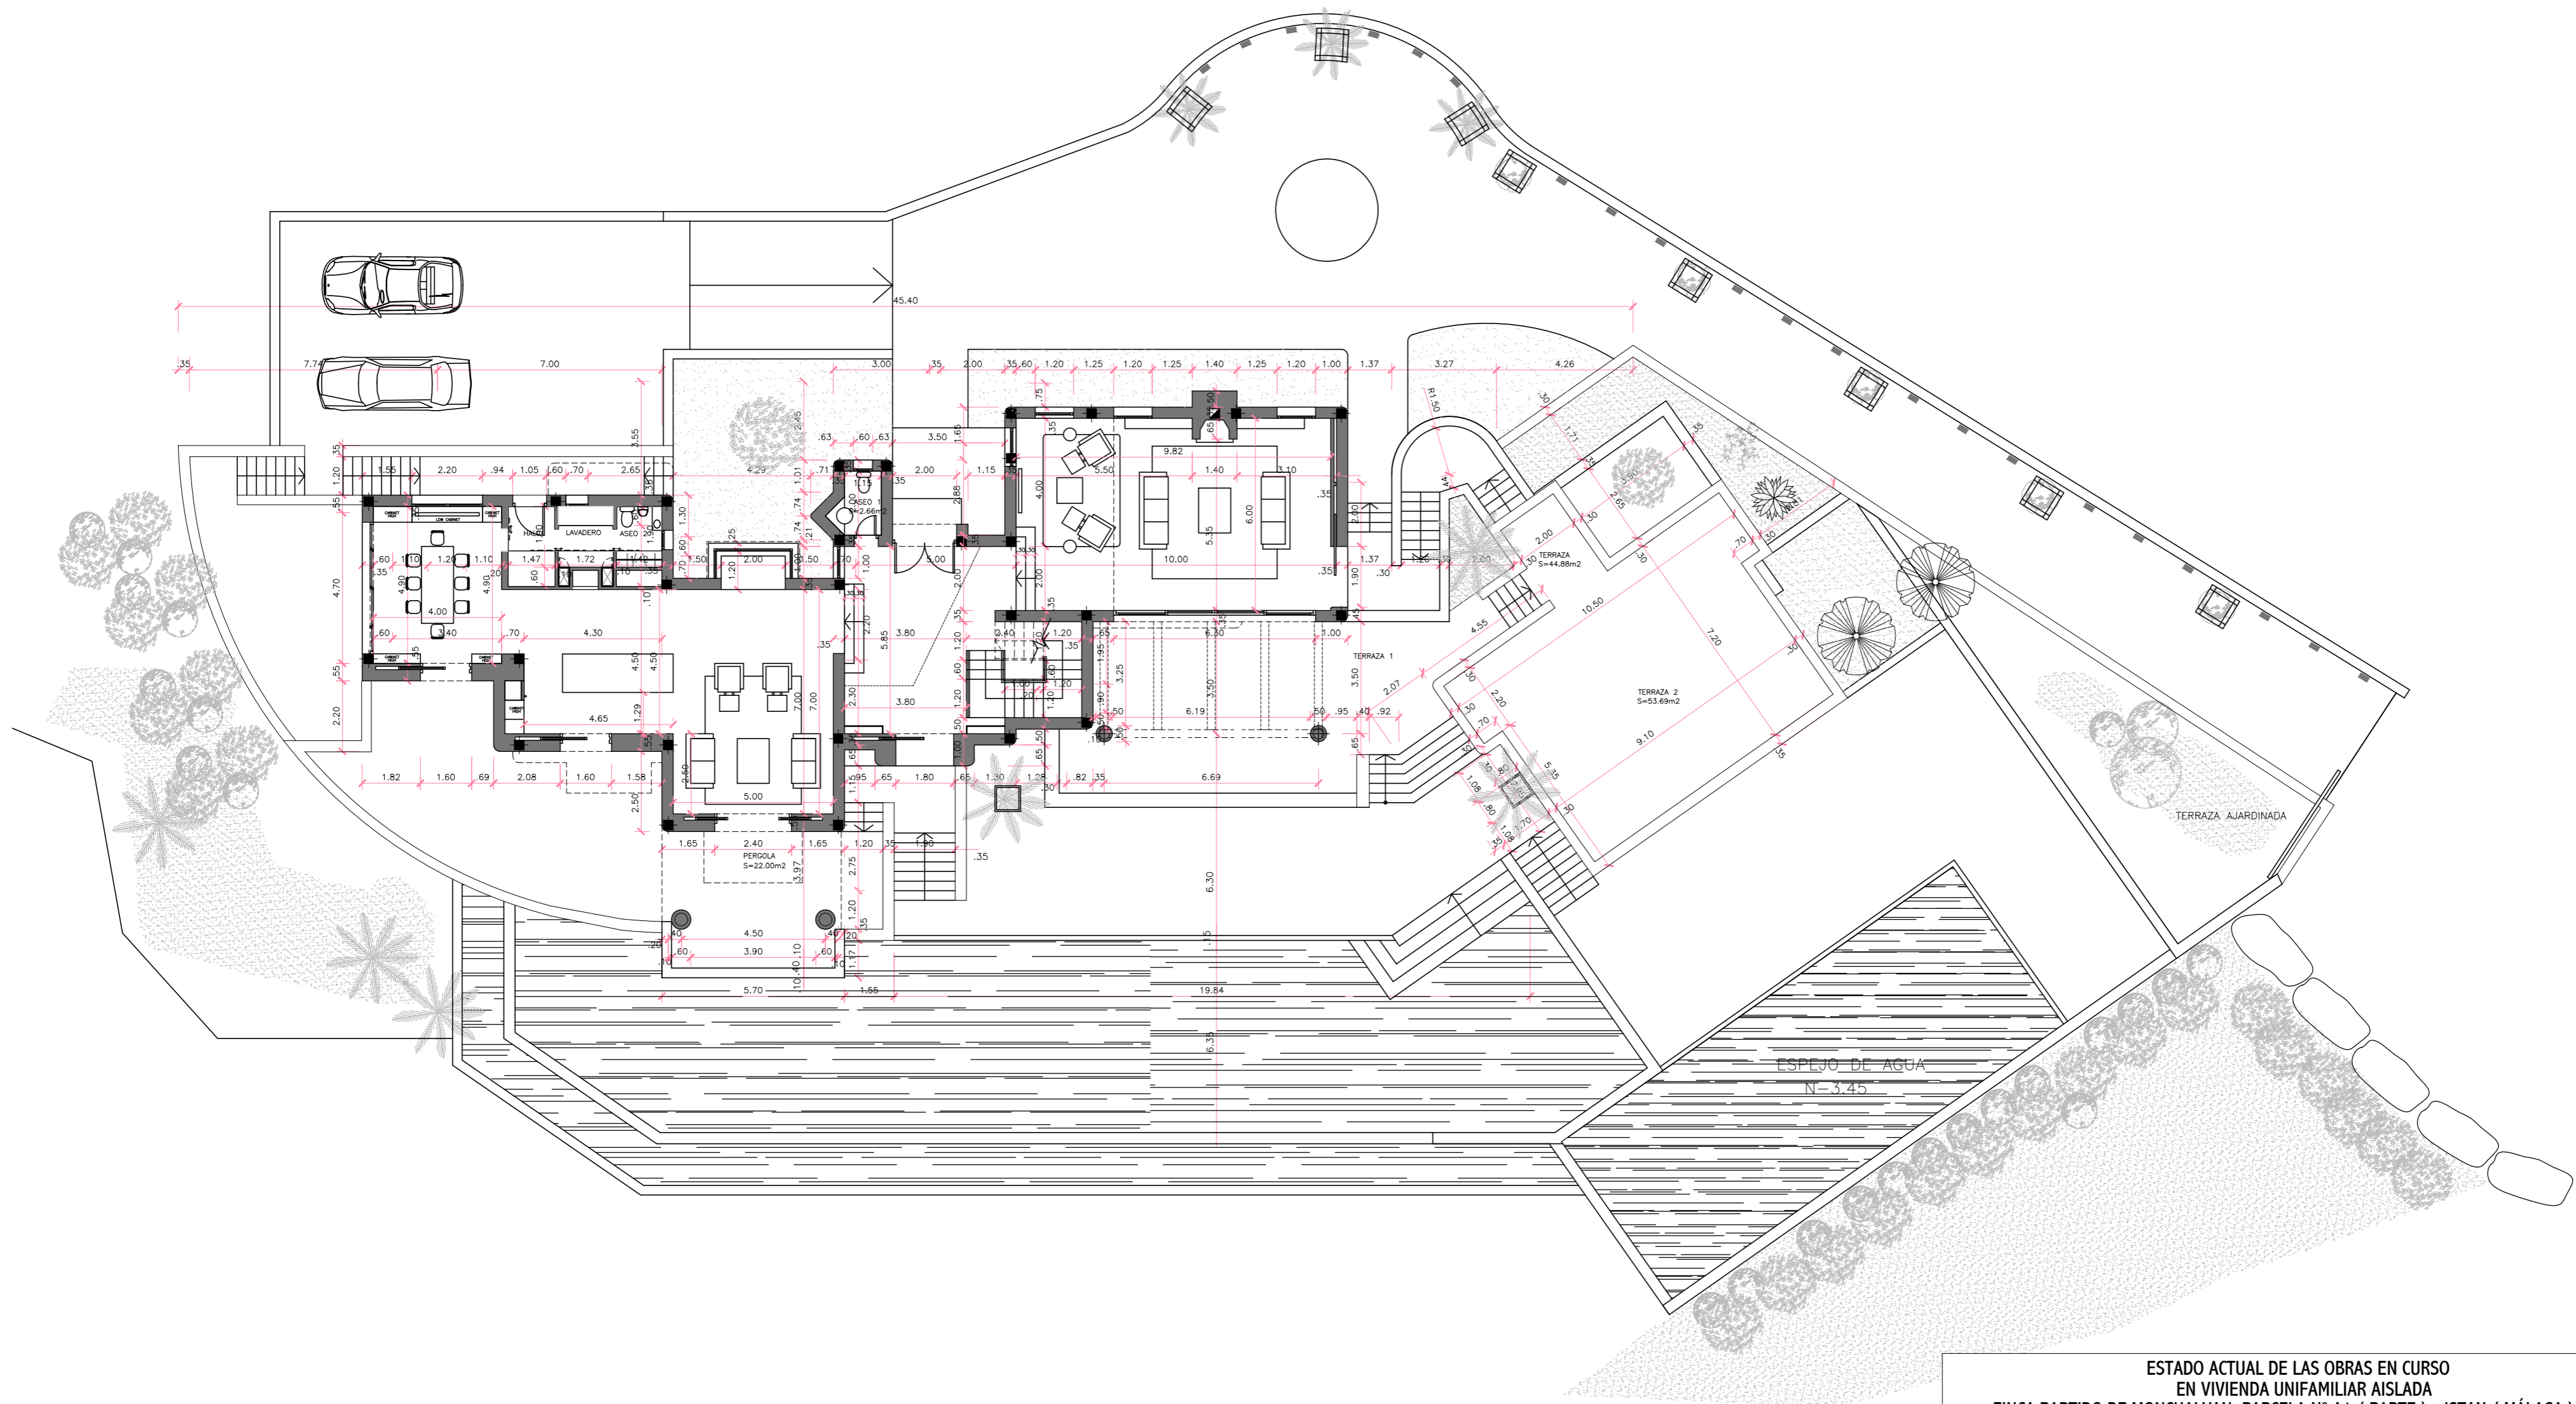


ESTADO ACTUAL DE LAS OBRAS EN CURSO EN VIVIENDA UNIFAMILIAR AISLADA FINCA PARTIDO DE MONCHALVAN, PARCELA Nº A1 (PARTE) - ISTAN (MÁLAGA)		
 CHRISTIAN CABRAL Arquitecto Col. 1499	TITULO PLANO	FECHA
	PLANTA BAJA COTAS	MAYO 2023
LA PROPIEDAD	ESCALA	PLANO Nº
JAN KILSDONK	1/150	A4

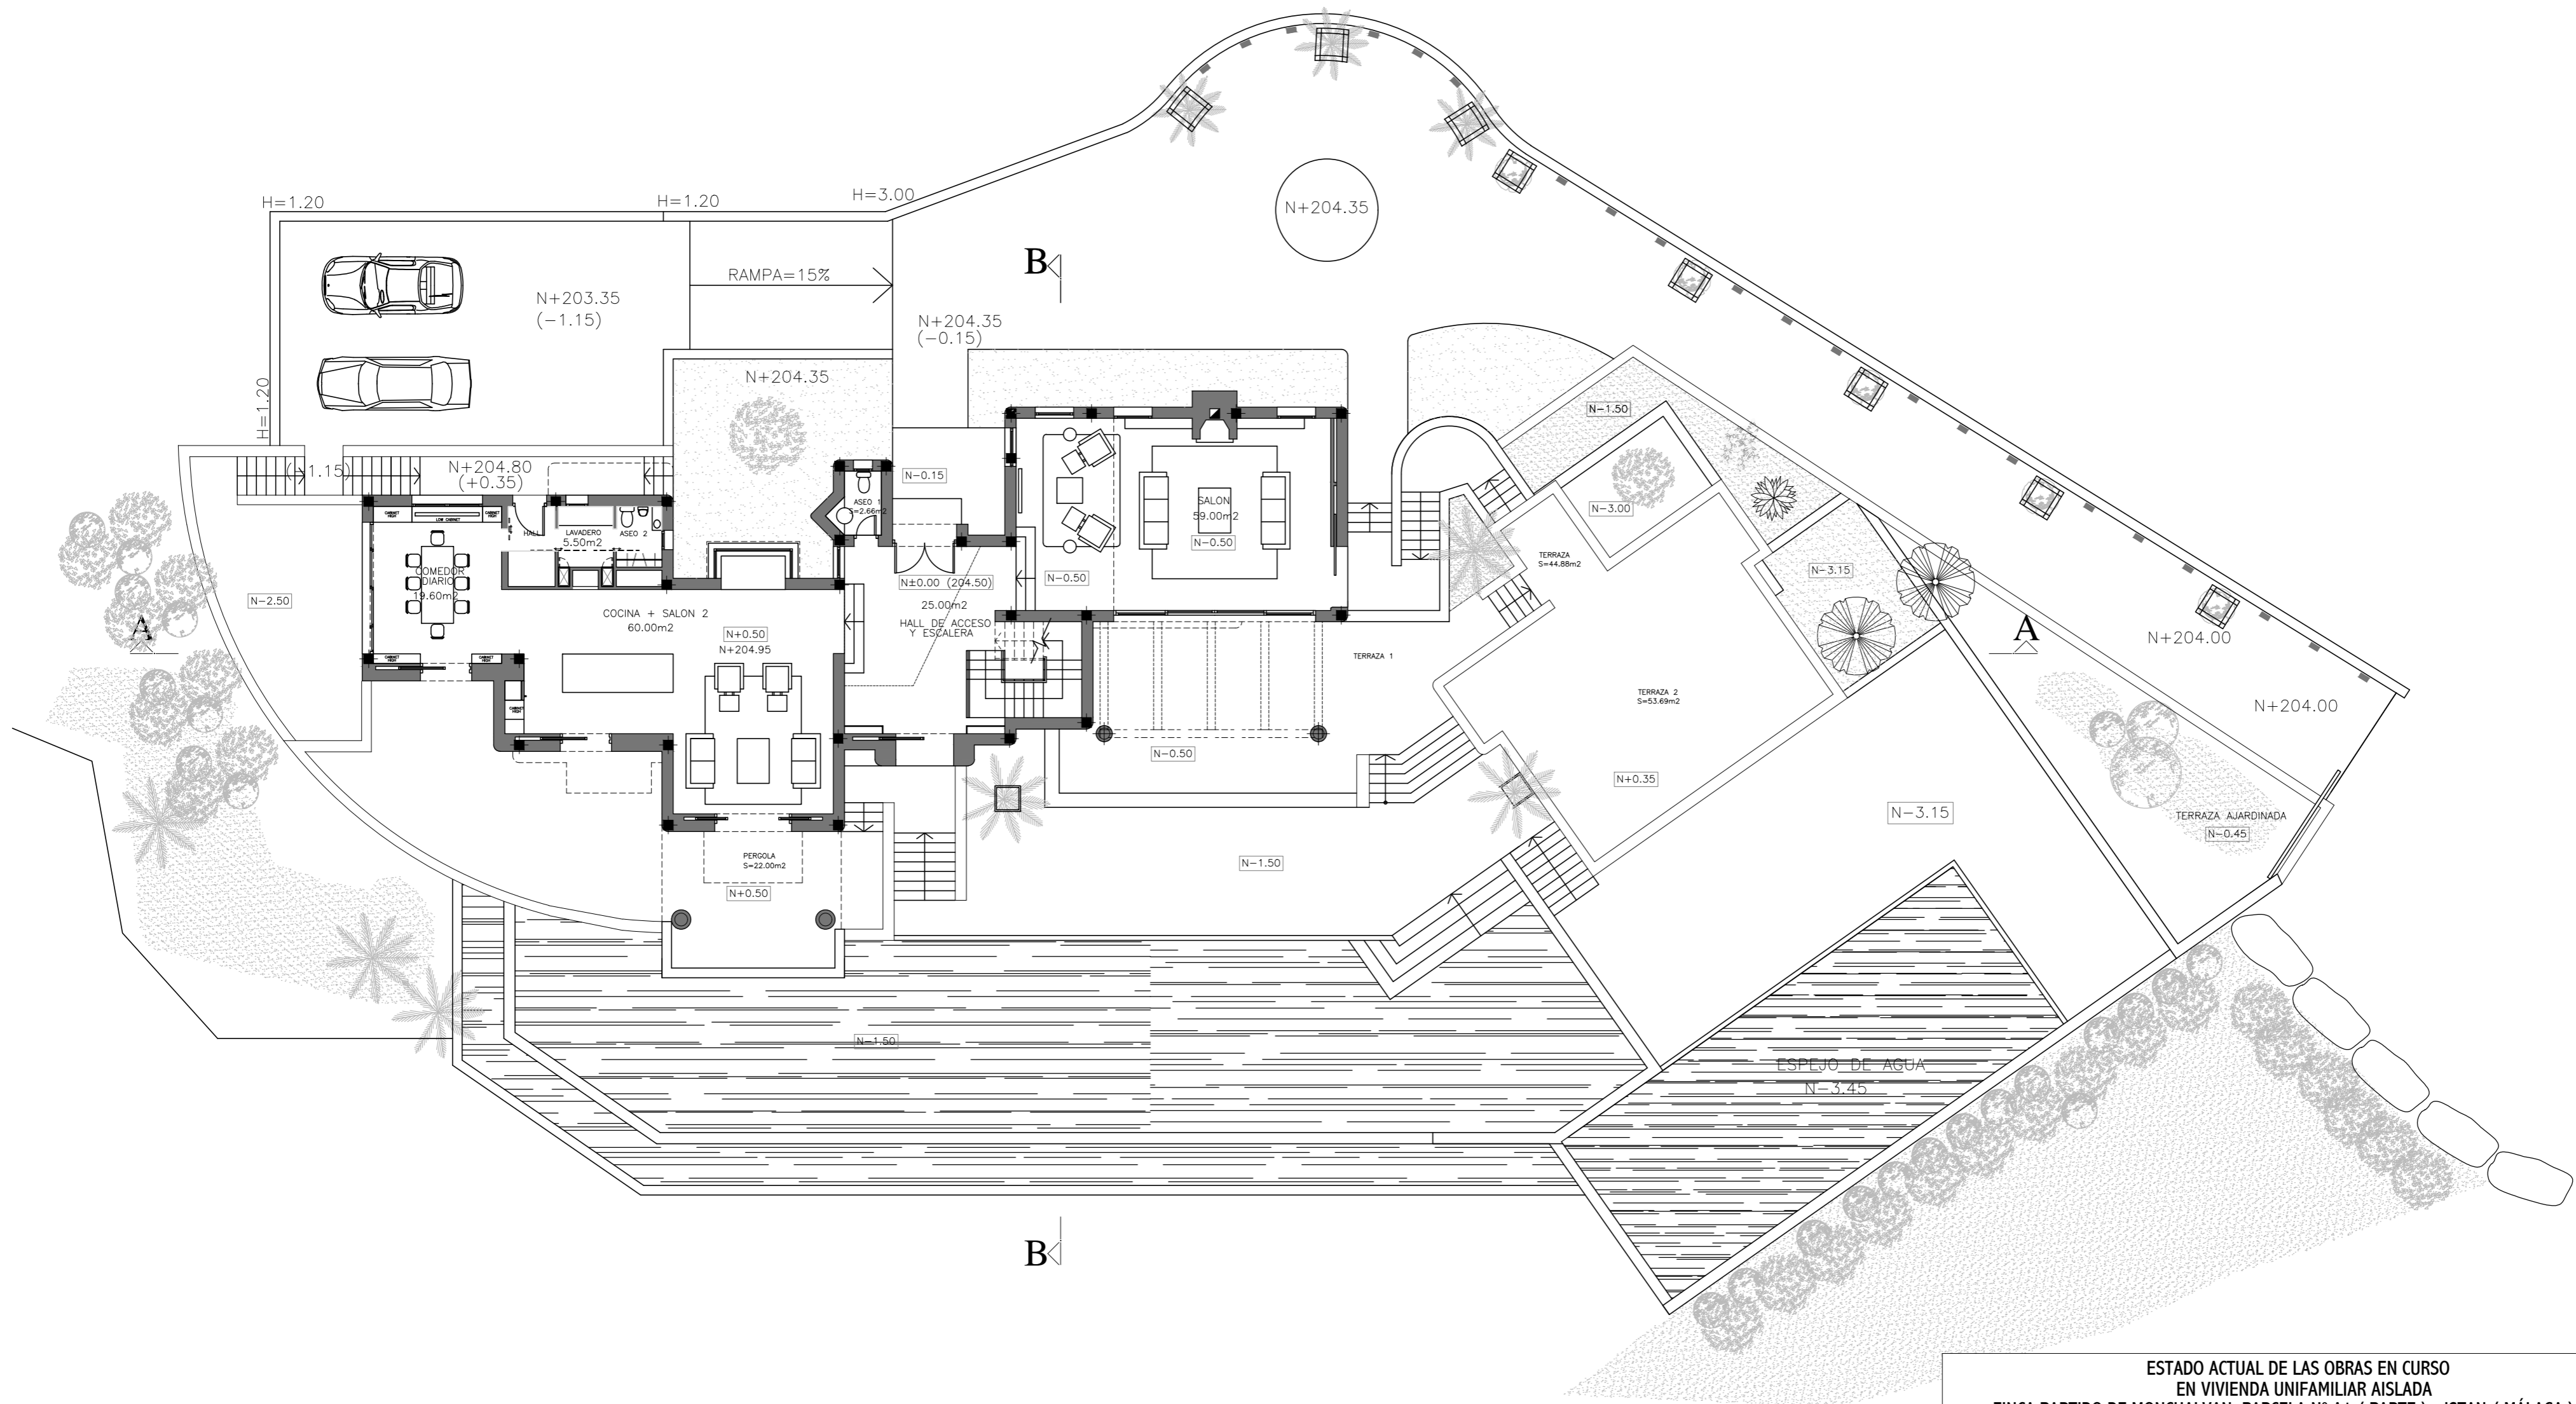



ESTADO ACTUAL DE LAS OBRAS EN CURSO EN VIVIENDA UNIFAMILIAR AISLADA FINCA PARTIDO DE MONCHALVAN, PARCELA Nº A1 (PARTE) - ISTAN (MÁLAGA)		
 CHRISTIAN CABRAL Arquitecto Col. 1499	TITULO PLANO	FECHA
	PLANTA BAJA MOBILIARIO	MAYO 2023
LA PROPIEDAD	ESCALA	PLANO Nº
JAN KILSDONK	1/150	A5

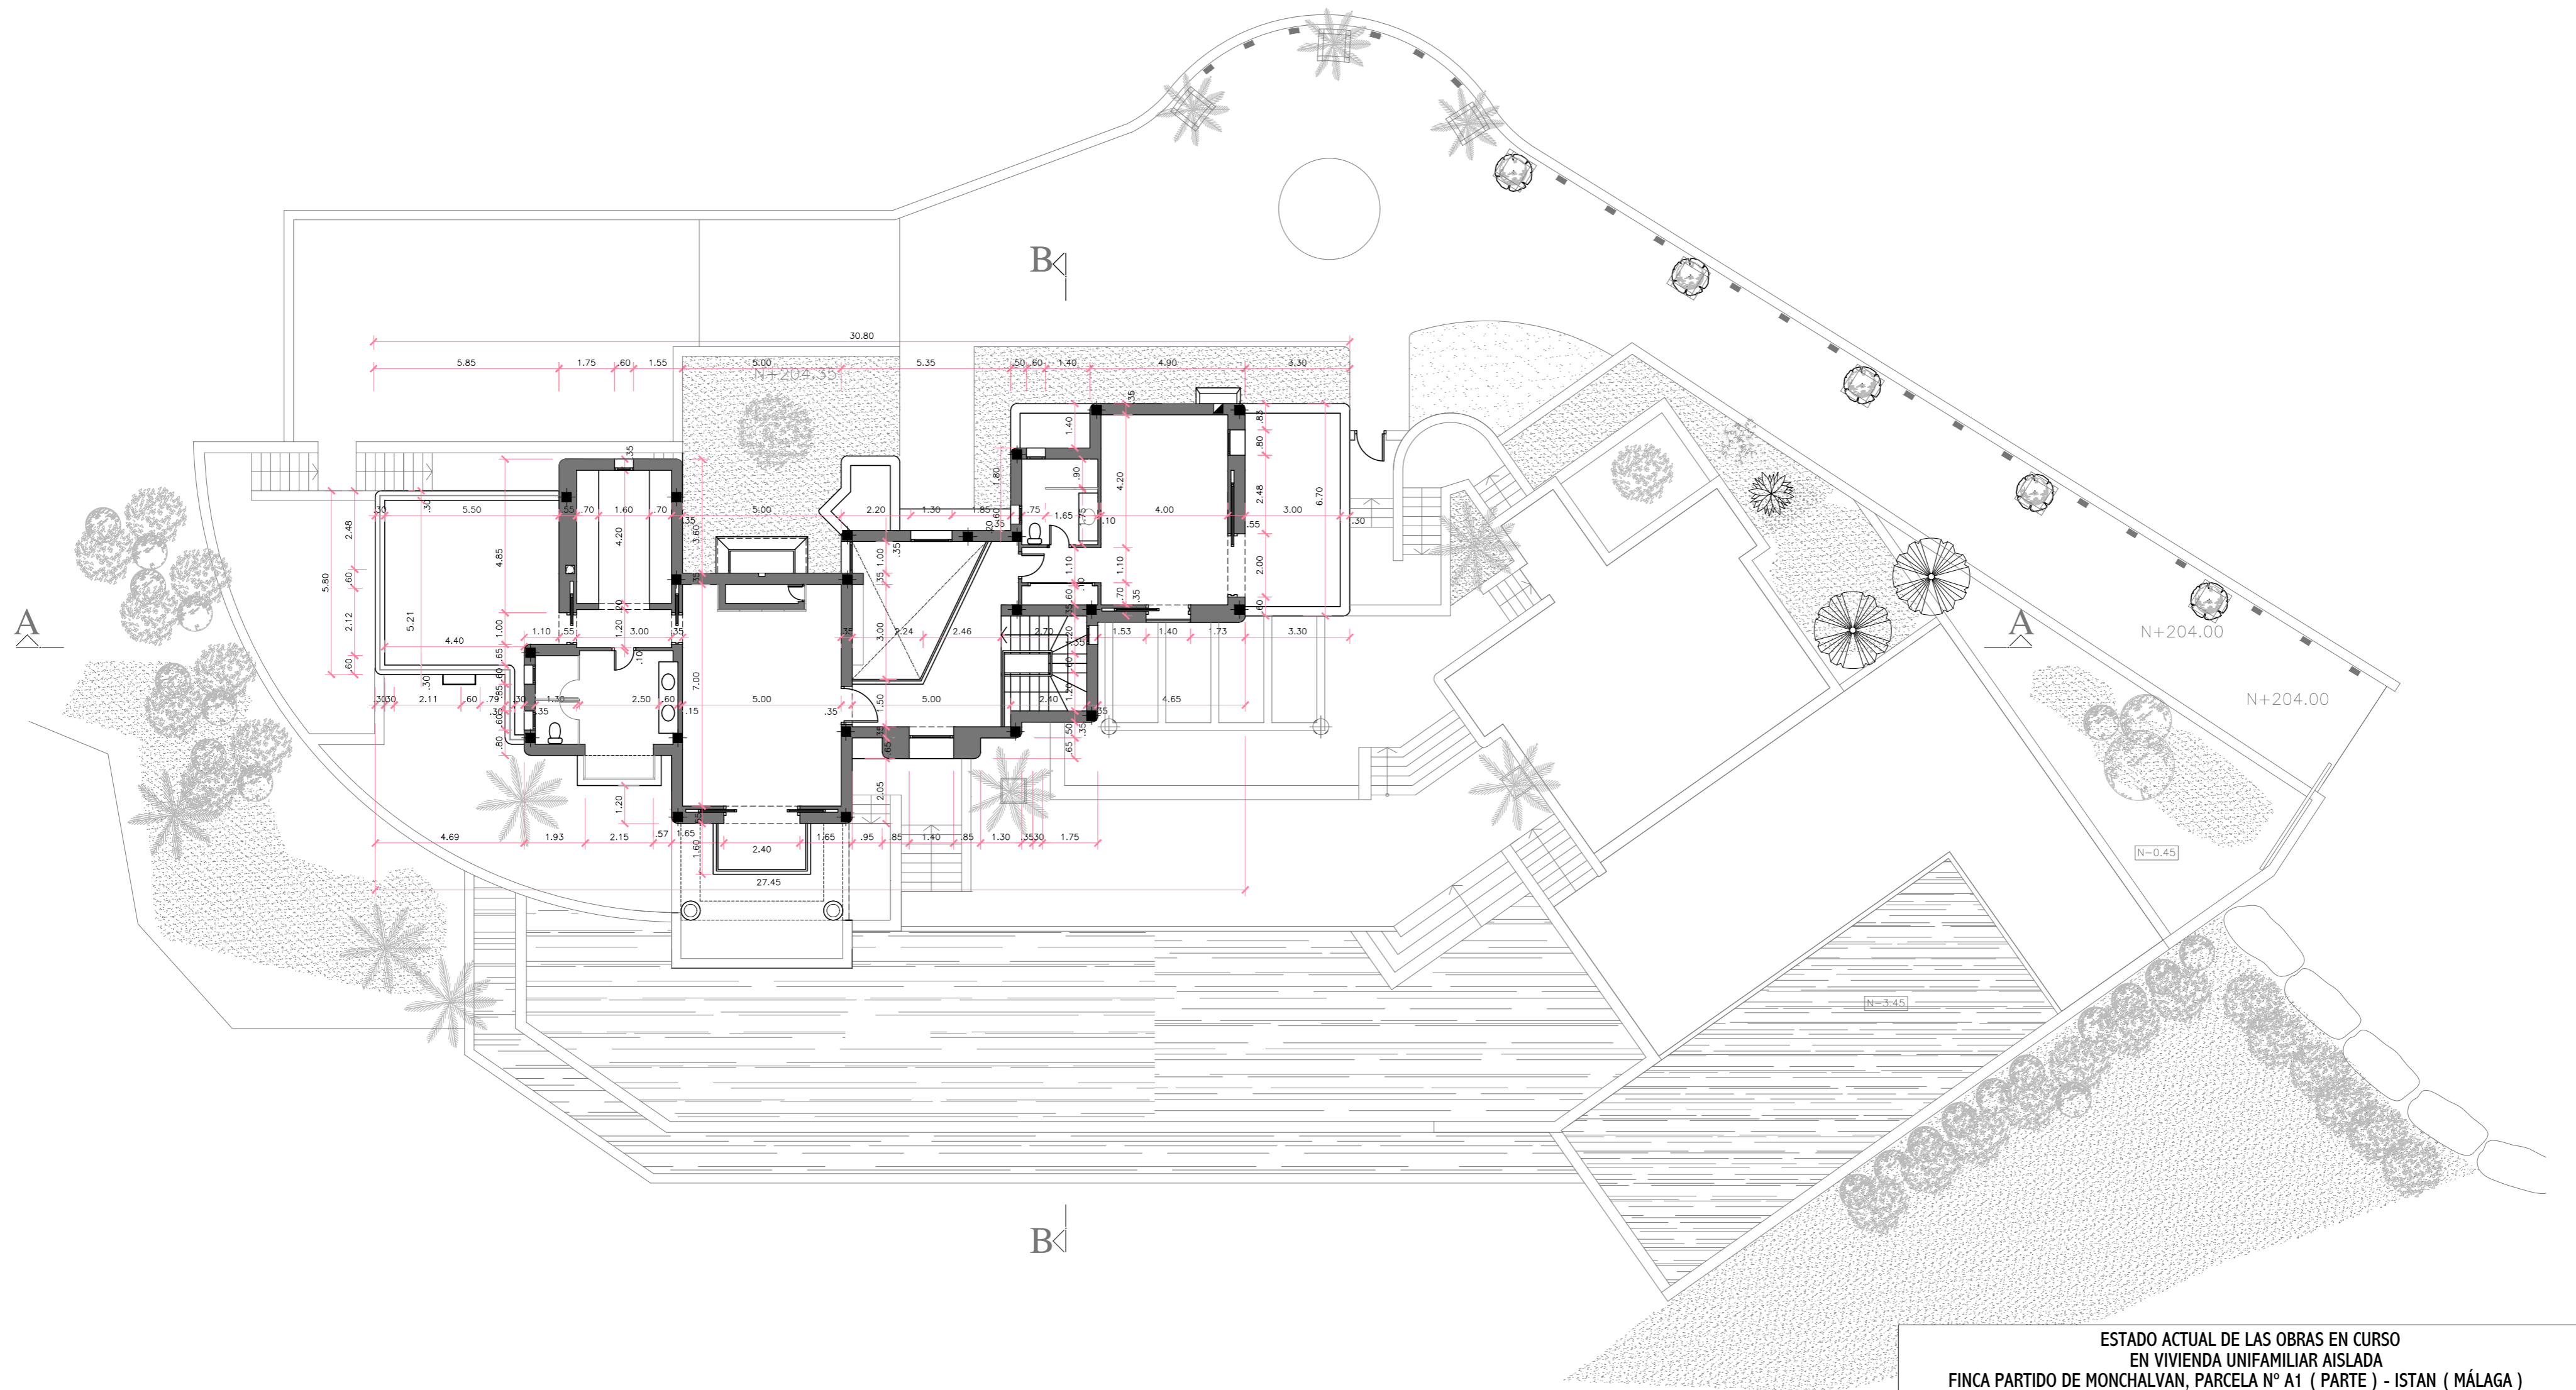

ESTADO ACTUAL DE LAS OBRAS EN CURSO
 EN VIVIENDA UNIFAMILIAR AISLADA
 FINCA PARTIDO DE MONCHALVAN, PARCELA N° A1 (PARTE) - ISTAN (MÁLAGA)


 CHRISTIAN CABRAL Arquitecto Col. 1499	TITULO PLANO	FECHA
	PLANTA ALTA COTAS	MAYO 2023
	LA PROPIEDAD	ESCALA
JAN KILSDONK	1/150	PLANO N°
		A6

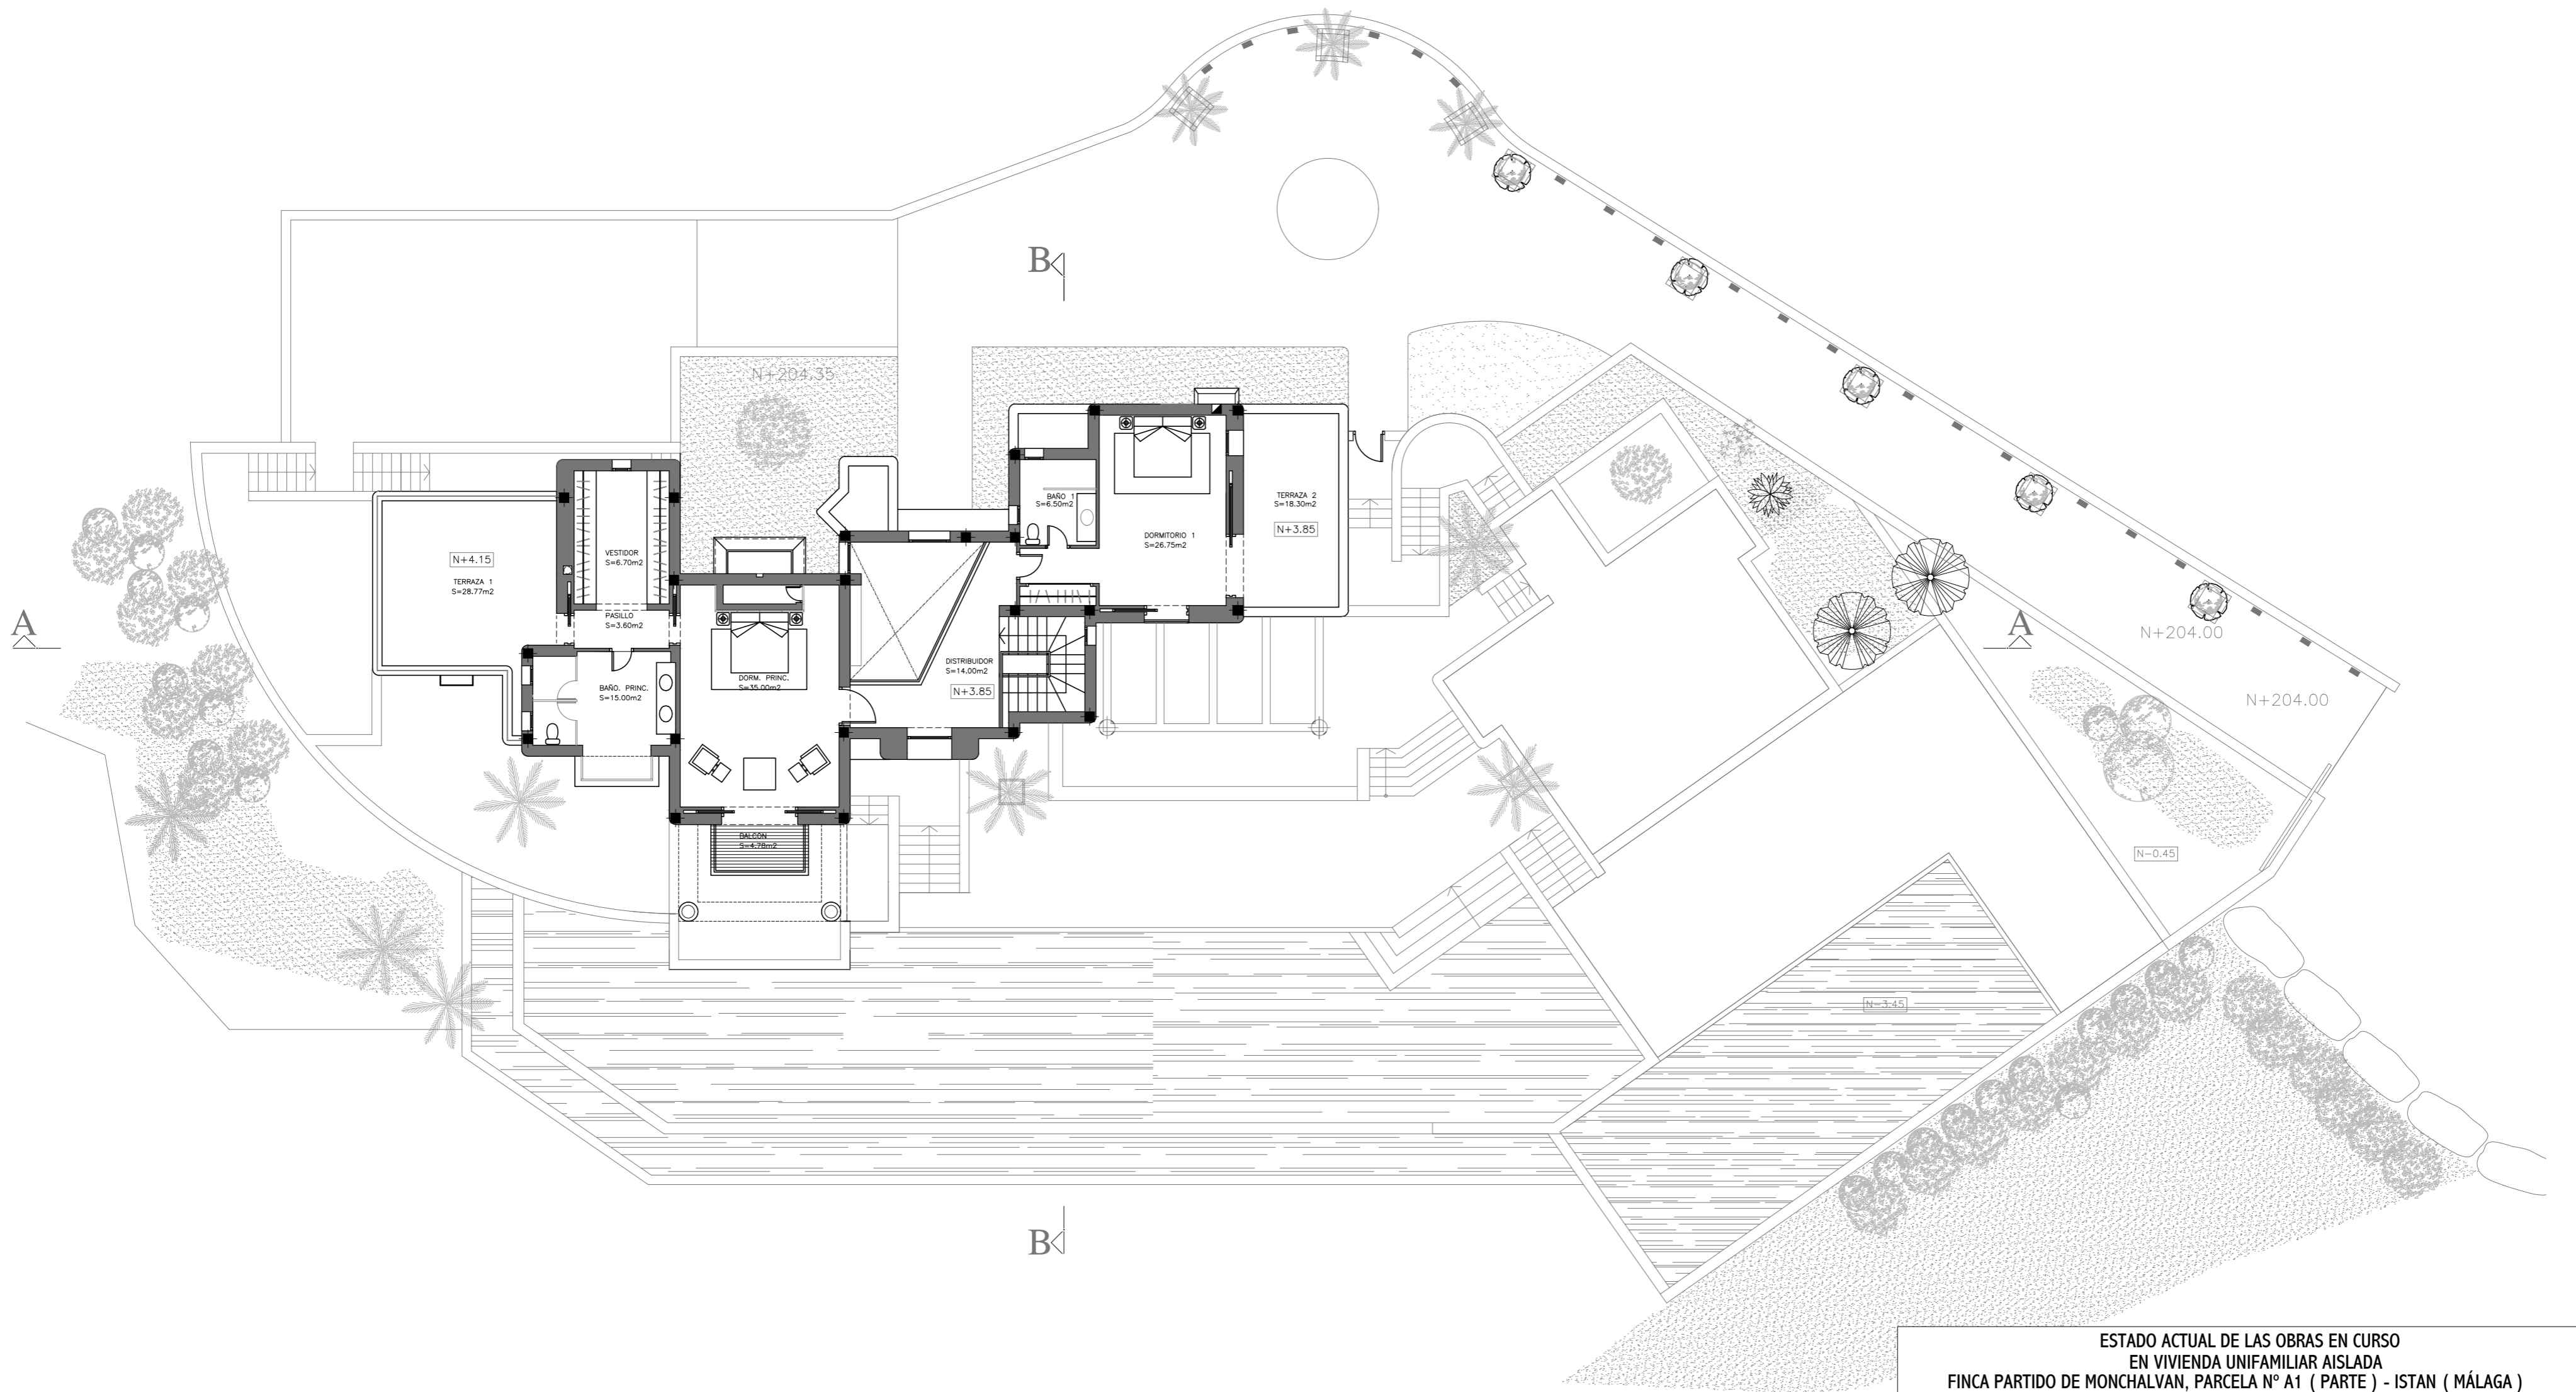


ESTADO ACTUAL DE LAS OBRAS EN CURSO EN VIVIENDA UNIFAMILIAR AISLADA FINCA PARTIDO DE MONCHALVAN, PARCELA Nº A1 (PARTE) - ISTAN (MÁLAGA)		
 CHRISTIAN CABRAL Arquitecto Col. 1499	TITULO PLANO PLANTA ALTA MOBILIARIO	FECHA MAYO 2023
	LA PROPIEDAD JAN KILSDONK	ESCALA 1/150
		PLANO Nº A7



ALZADO ANTERIOR

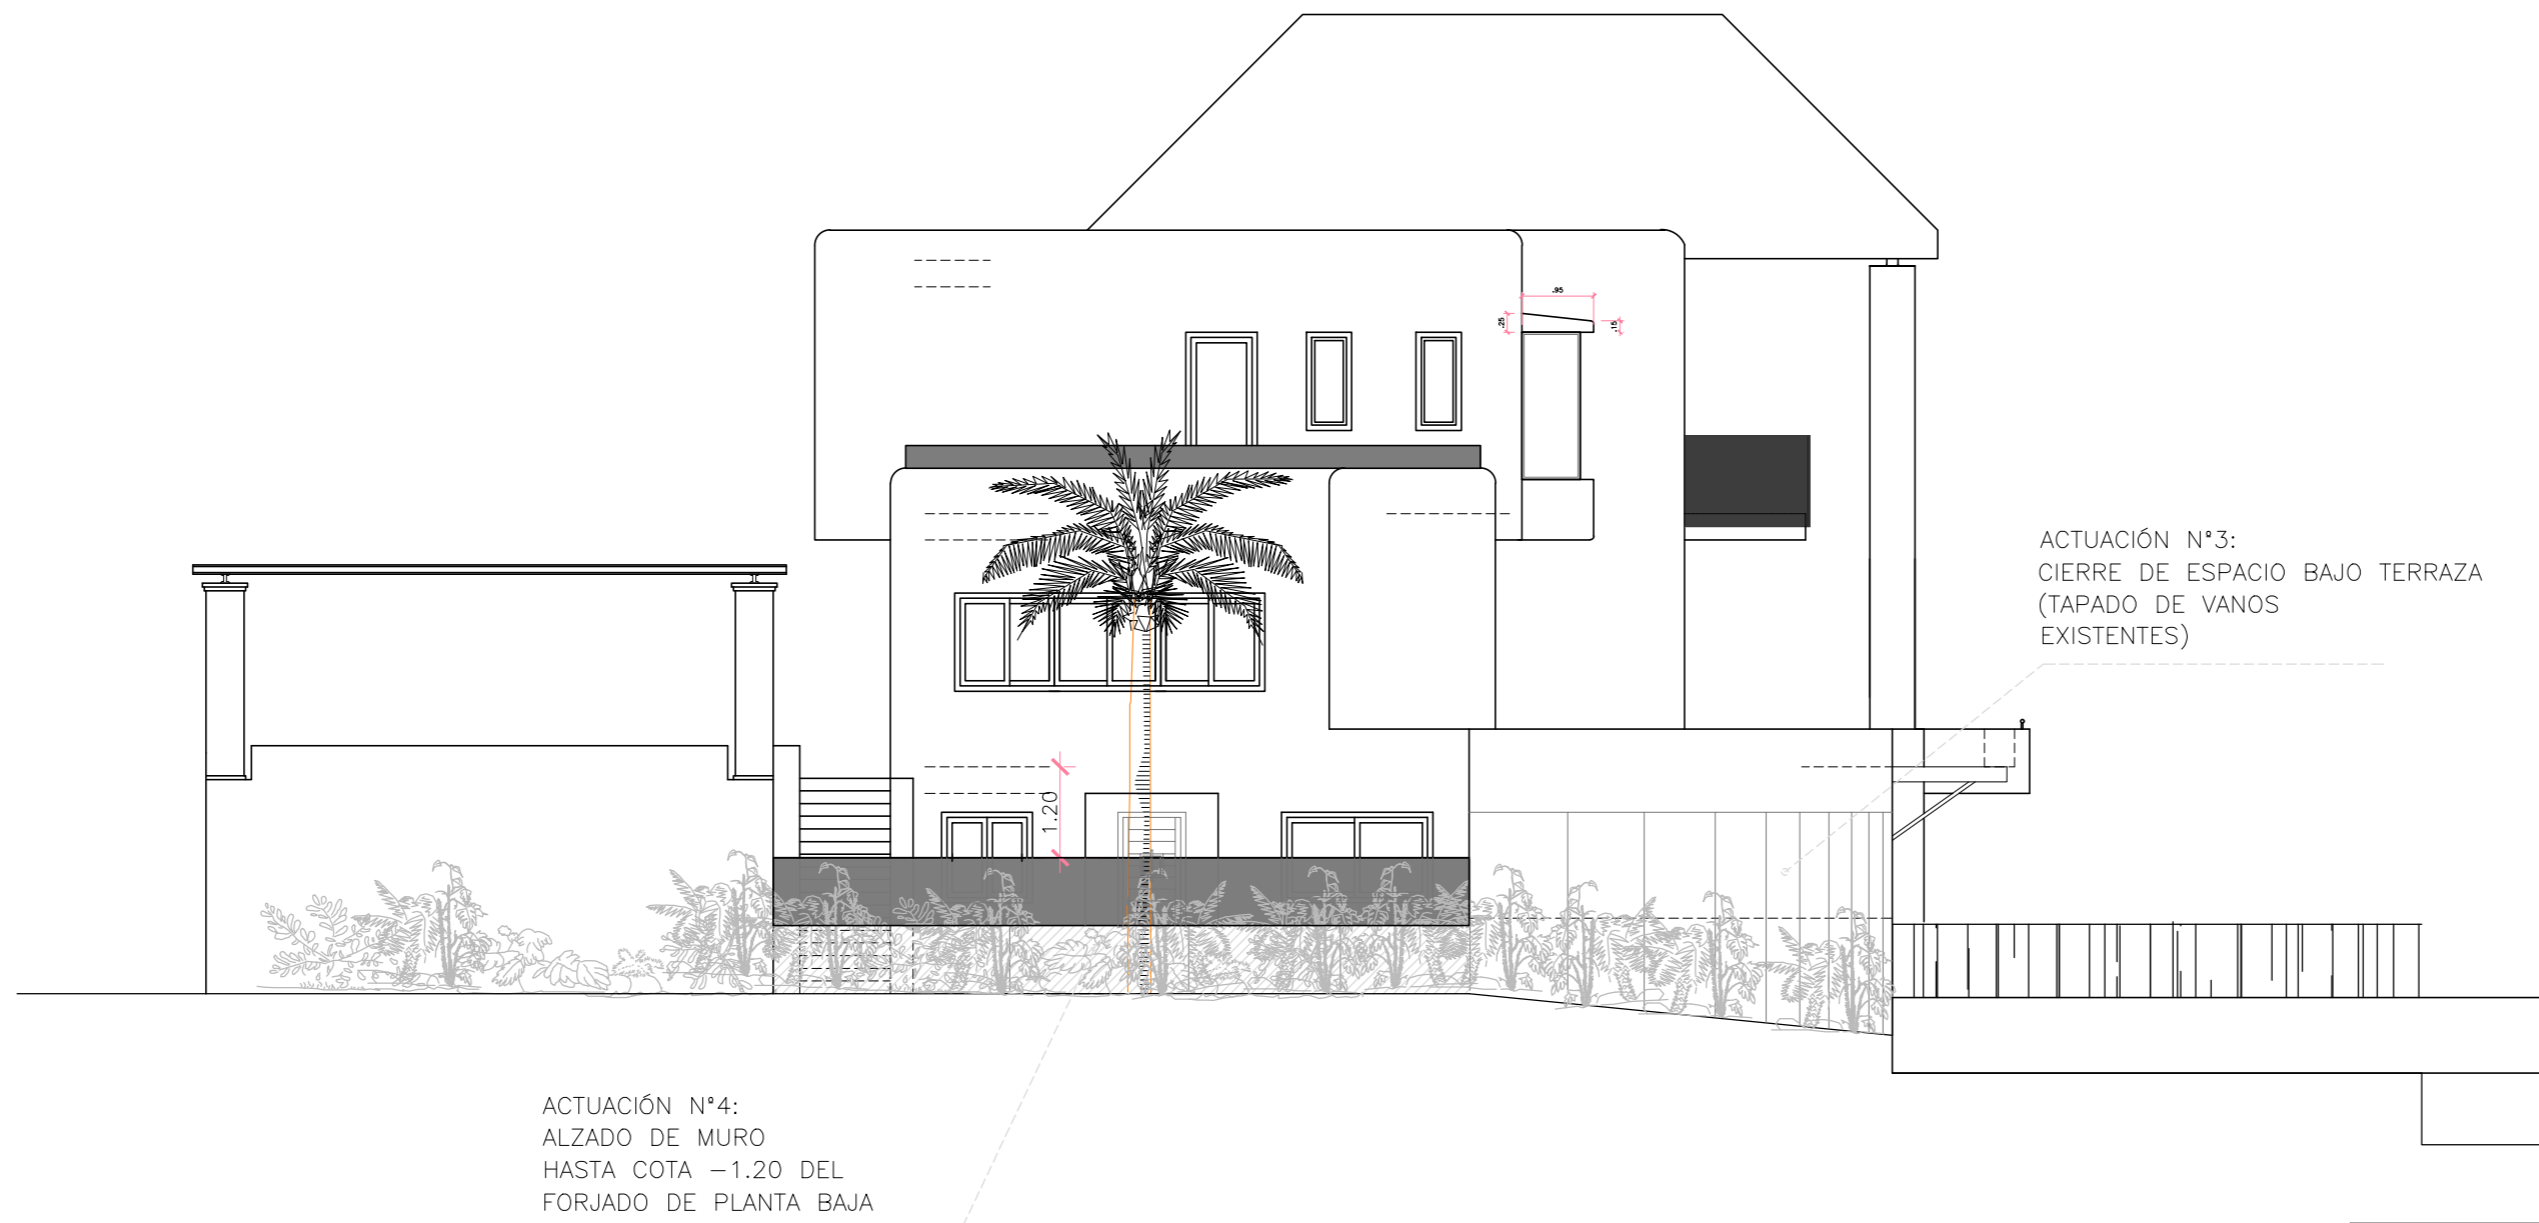


ALZADO LATERAL IZQUIERDO
E: 1/100


ESTADO ACTUAL DE LAS OBRAS EN CURSO EN VIVIENDA UNIFAMILIAR AISLADA FINCA PARTIDO DE MONCHALVAN, PARCELA N° A1 (PARTE) - ISTAN (MÁLAGA)		
 CHRISTIAN CABRAL Arquitecto Col. 1499	TITULO PLANO ALZADOS SUR Y OESTE	FECHA MAYO 2023
	LA PROPIEDAD JAN KILSDONK	ESCALA 1/125
		PLANO N° A8




ALZADO POSTERIOR

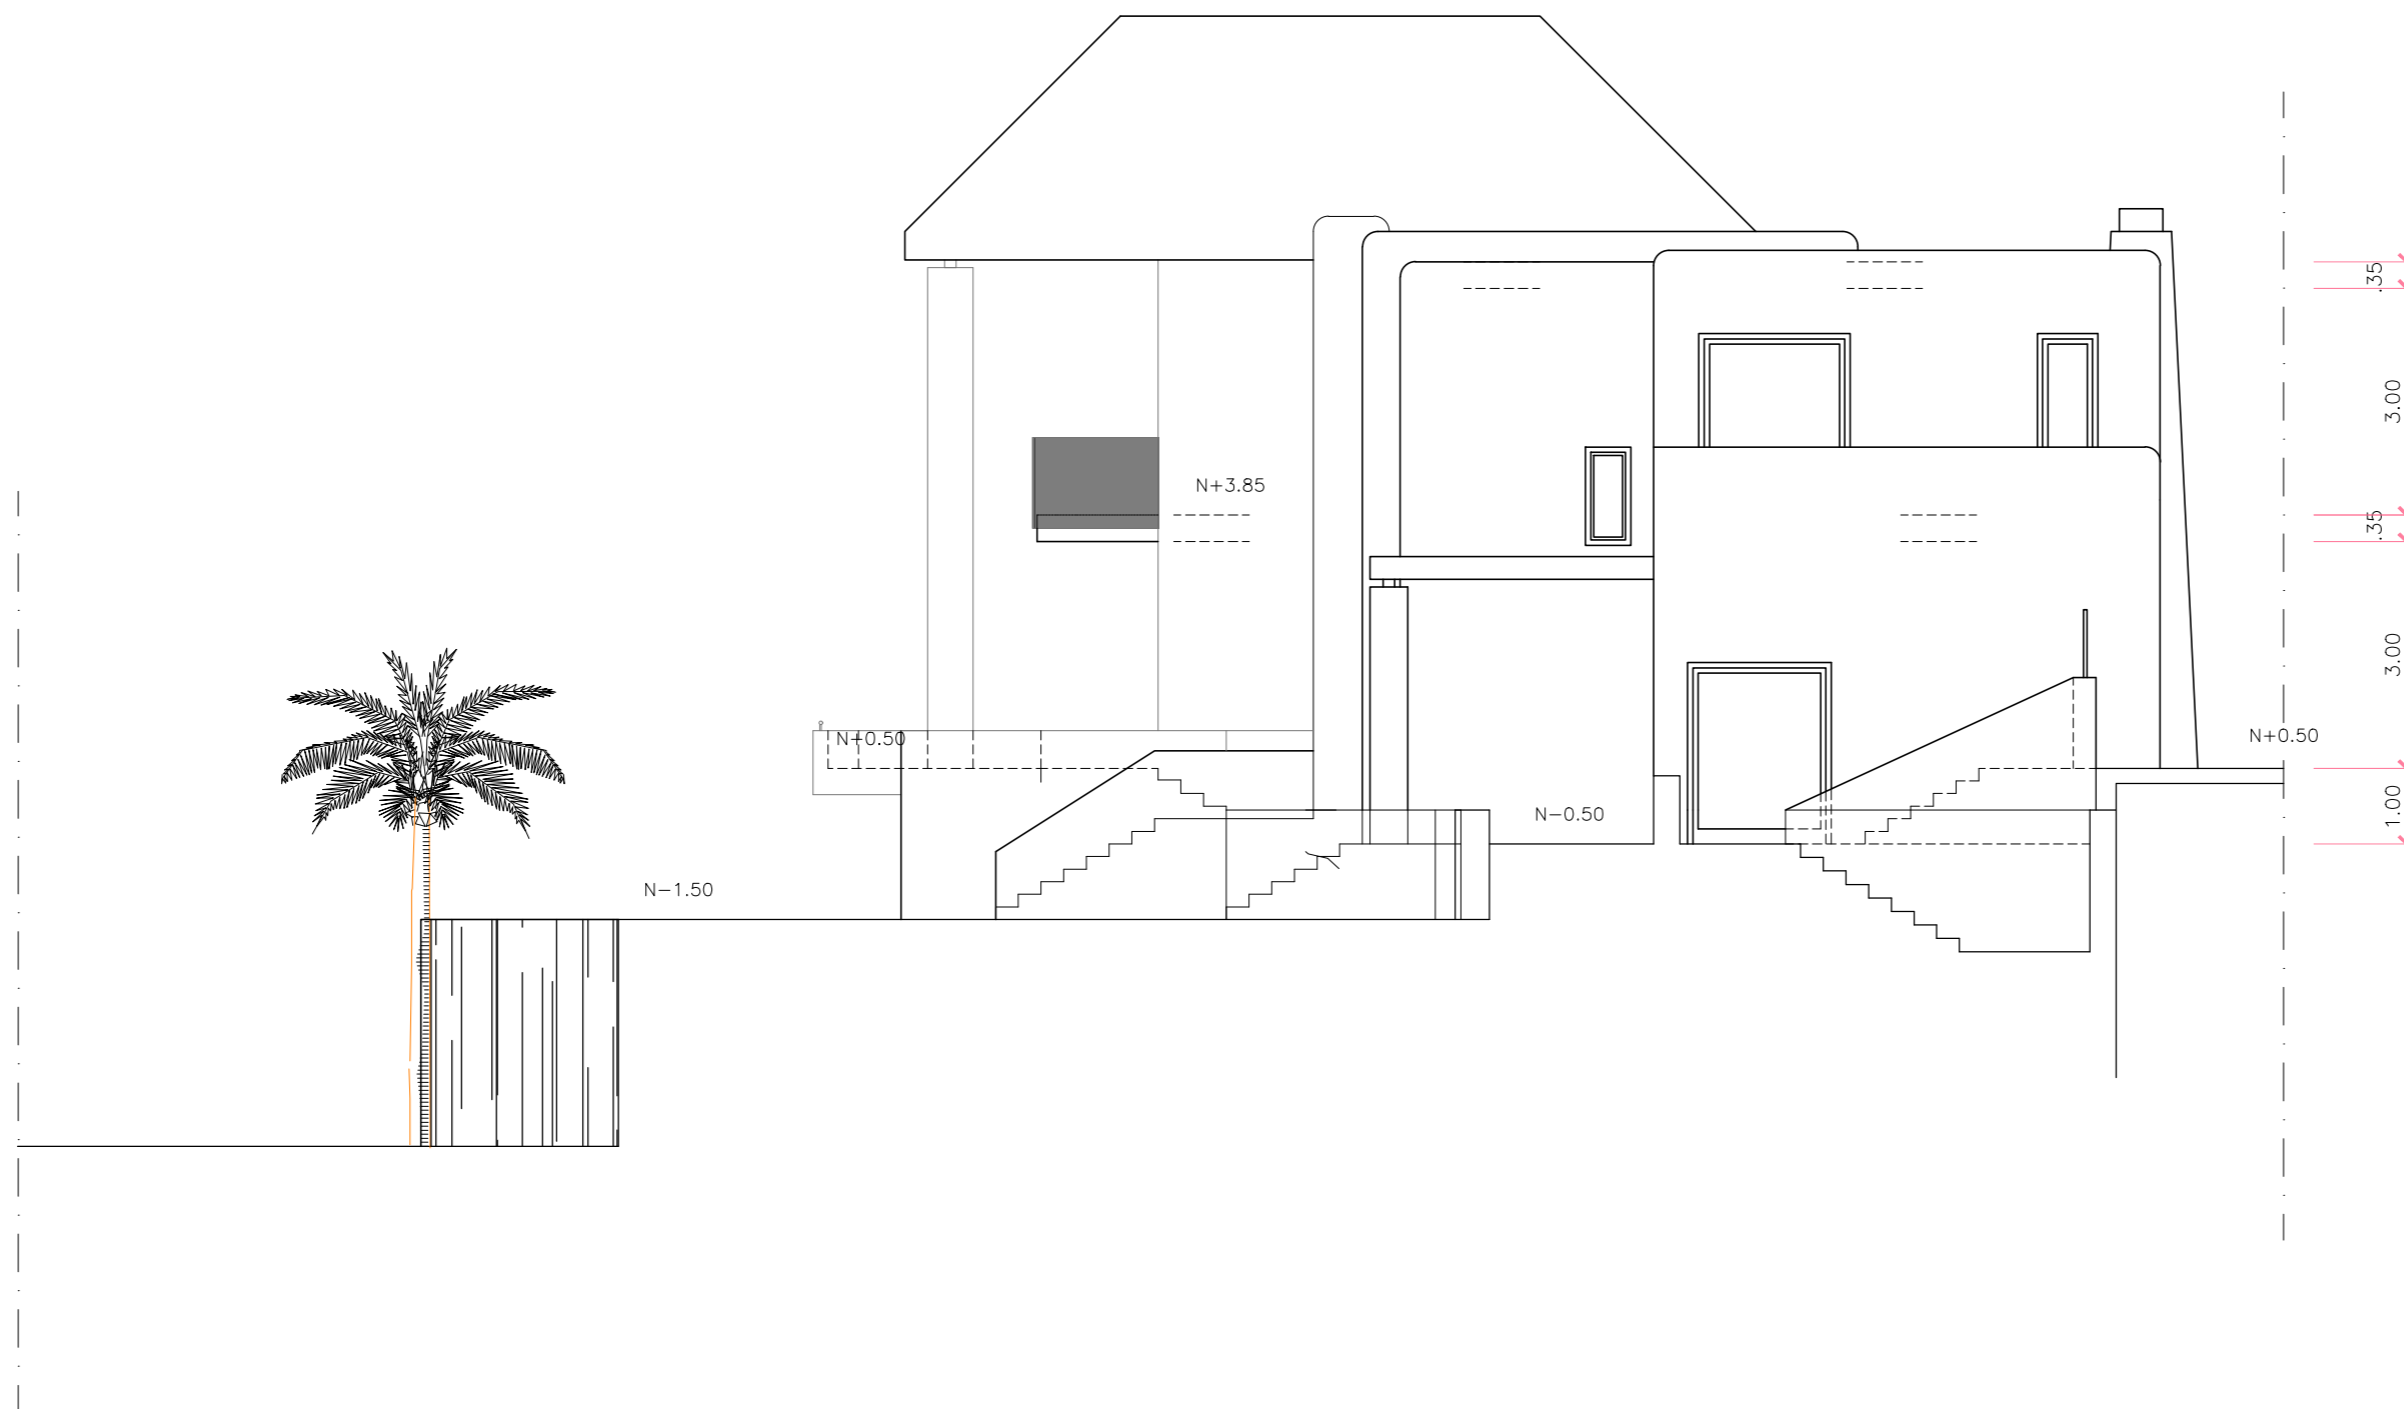


ALZADO LATERAL DERECHO
E: 1/100

ESTADO ACTUAL DE LAS OBRAS EN CURSO EN VIVIENDA UNIFAMILIAR AISLADA FINCA PARTIDO DE MONCHALVAN, PARCELA Nº A1 (PARTE) - ISTAN (MÁLAGA)		
 CHRISTIAN CABRAL Arquitecto Col. 1499	TITULO PLANO ALZADOS NORTE Y ESTE	FECHA MAYO 2023
	LA PROPIEDAD JAN KILSDONK	ESCALA 1/125
		PLANO Nº A9

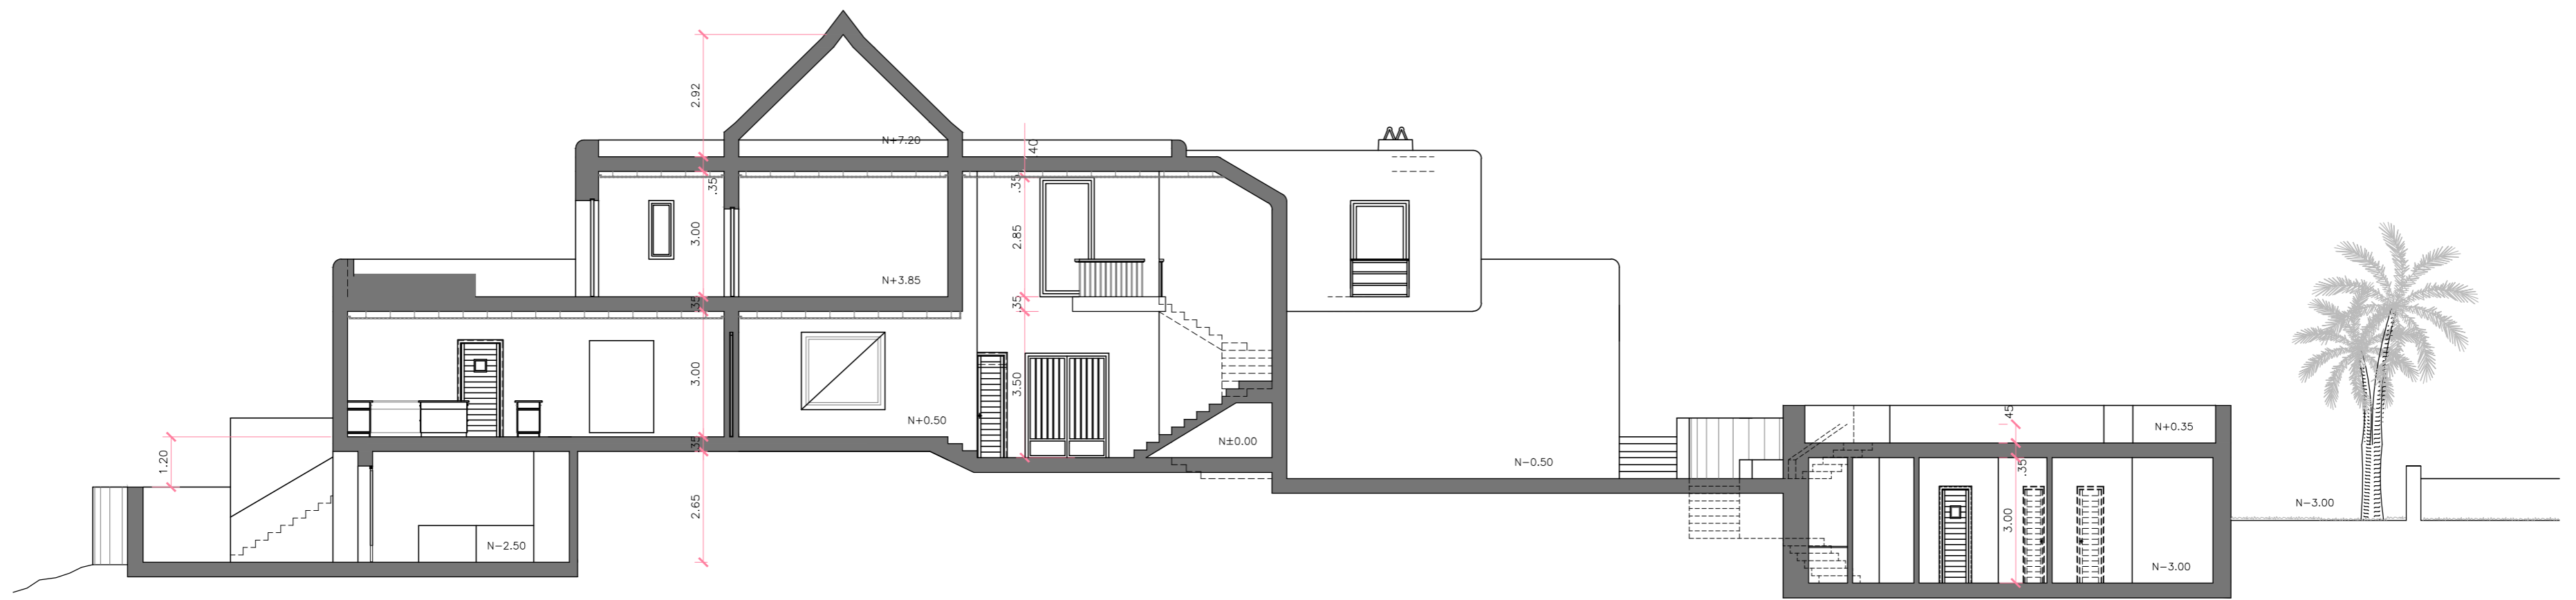


SECCIÓN A-A

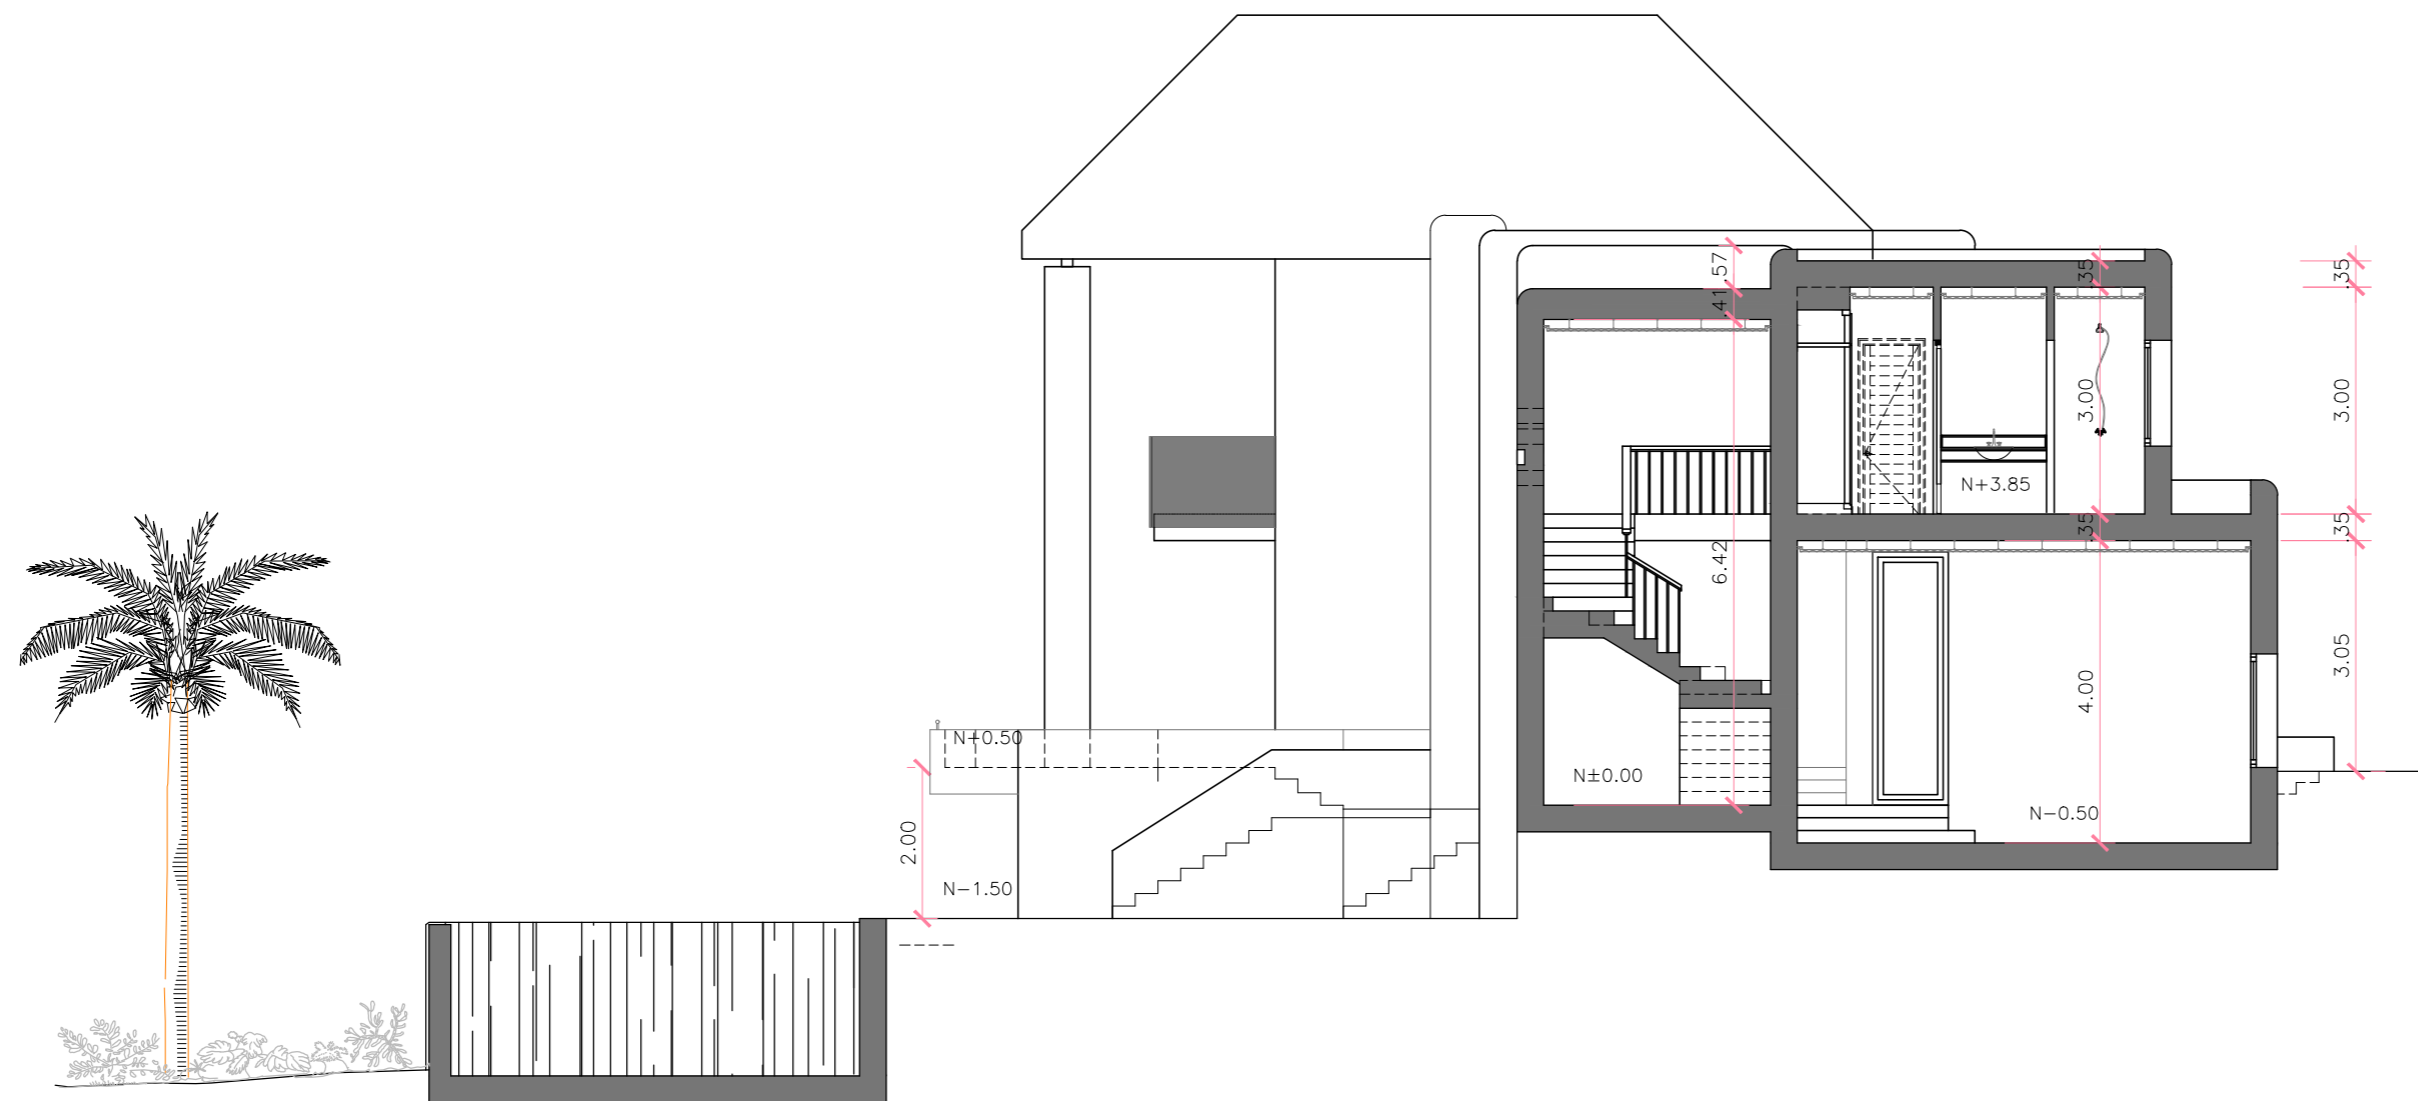

SECCIÓN B-B
E: 1/100

ESTADO ACTUAL DE LAS OBRAS EN CURSO
EN VIVIENDA UNIFAMILIAR AISLADA
FINCA PARTIDO DE MONCHALVAN, PARCELA Nº A1 (PARTE) - ISTAN (MÁLAGA)

 CHRISTIAN CABRAL Arquitecto Col. 1499	TITULO PLANO SECCIONES AA Y BB	FECHA MAYO 2023
	LA PROPIEDAD JAN KILSDONK	ESCALA 1/125
		PLANO Nº A10