



DISTRIBUCIÓN DE PLANTA SÓTANO



DISTRIBUCIÓN DE PLANTA PRIMERA

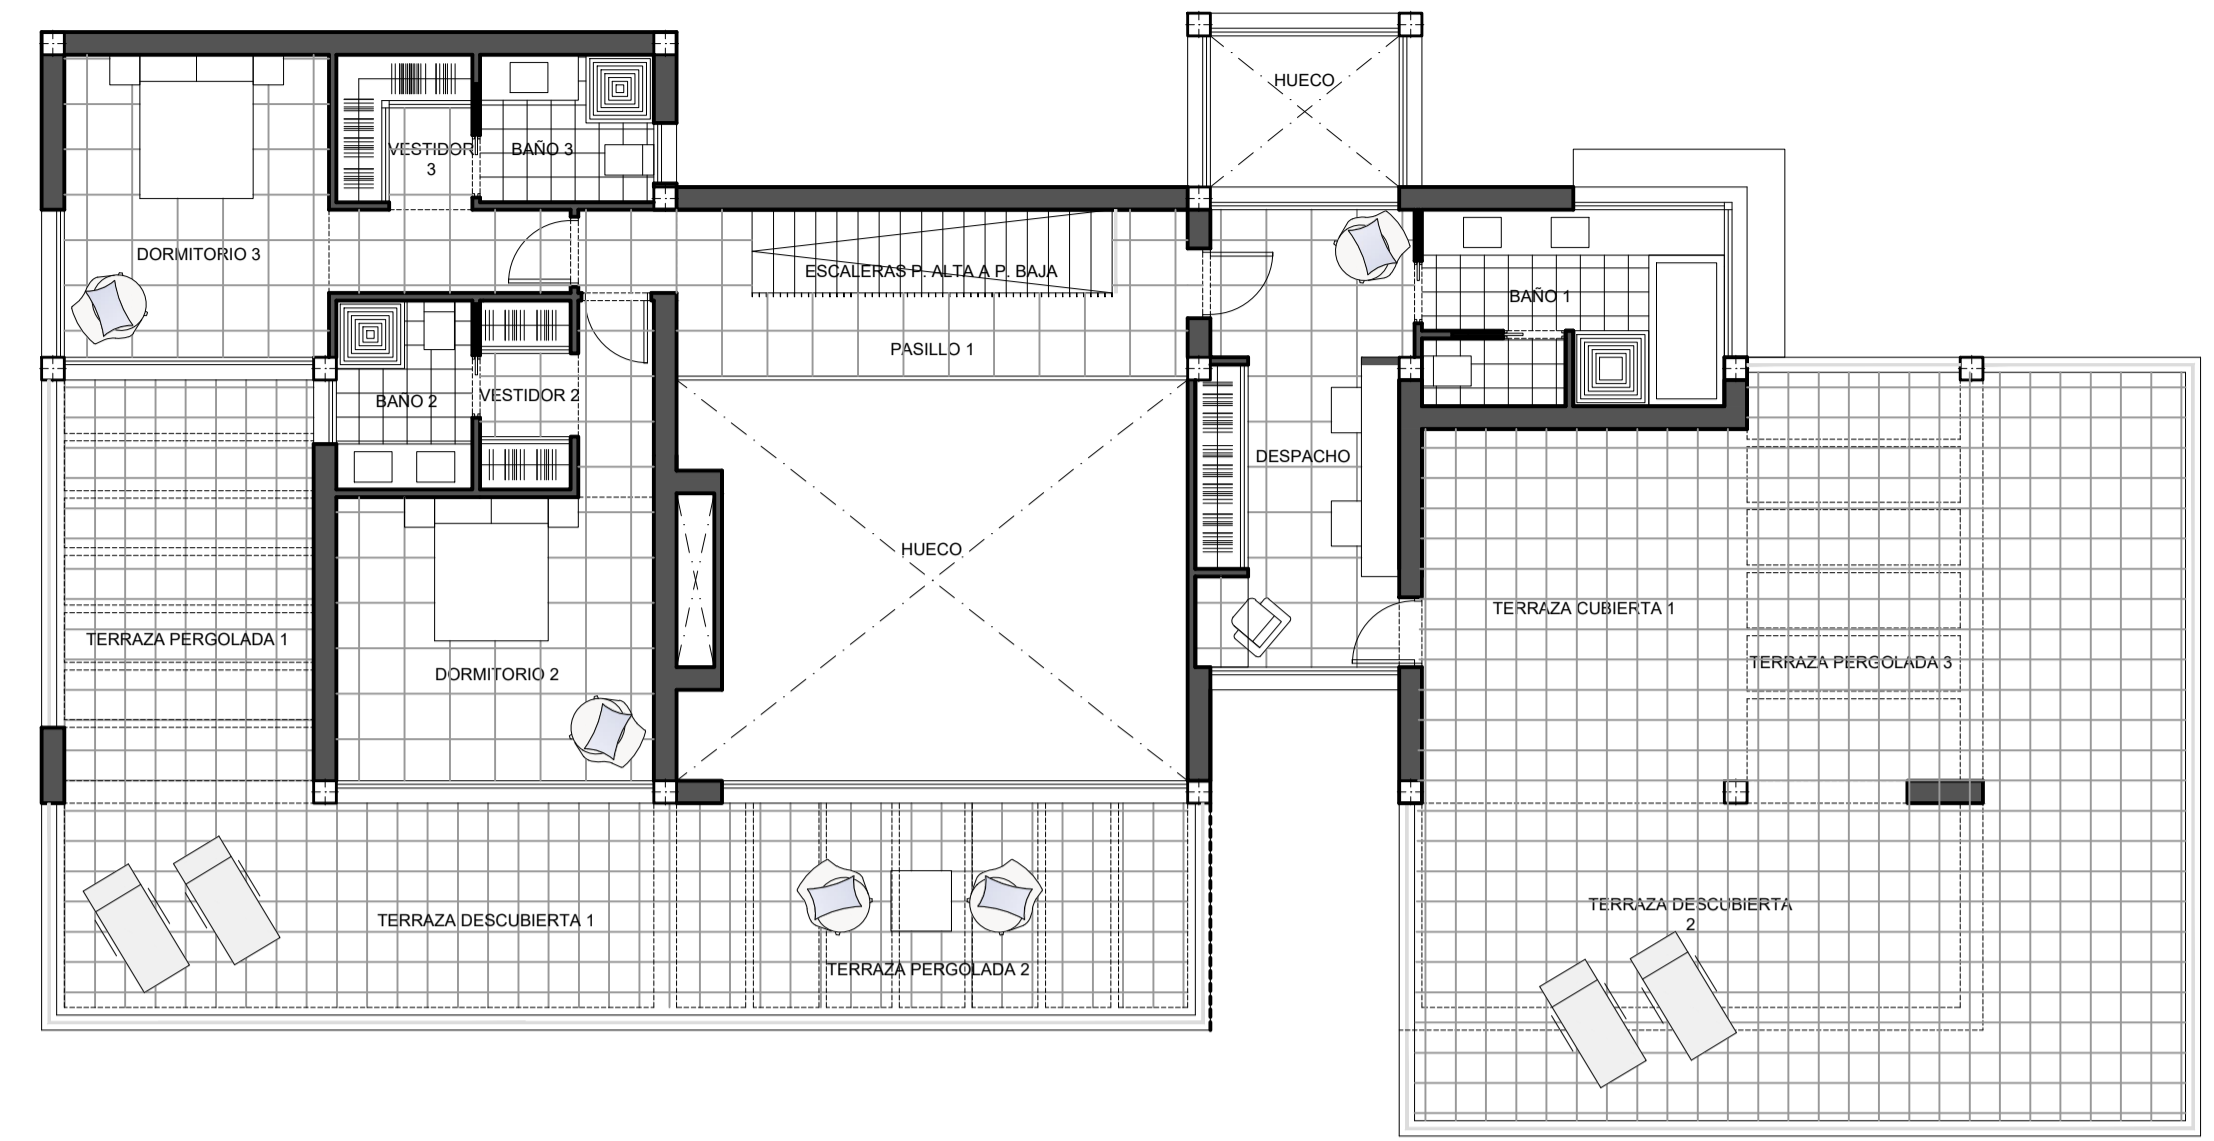

DISTRIBUCIÓN DE PLANTA BAJA

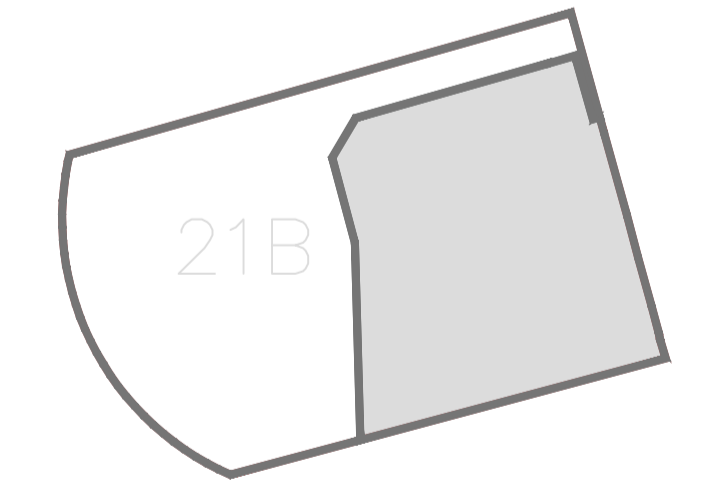

		OBRA: <b>2 VIVIENDAS UNIFAMILIARES AISLADAS</b>
ARQUITECTO: D. JORGE CISMEIRO GONZALEZ		PROYECTO: <b>FINAL DE OBRA</b>
FECHA: OCTUBRE DE 2019	PLANO: <b>DISTRIBUCIÓN DE PLANTAS SÓTANO, BAJA Y PRIMERA DE VIVIENDA 21A</b>	
DIBUJADO:	MODIFICADO:	FECHA: ESCALA: 1:100 N°
EL ARQUITECTO: D. JORGE CISMEIRO GONZALEZ		<b>4</b>