
 P1
 2 uñ.
 1 HORA ABATIBLE SALA DE
 INSTALACIONES (P. SÓTANO)
 EN CUMPLIMIENTO DE LA NORMATIVA
 SI-1 DEL C.T.E.
 TABLA 2.1 Y 2.2 E) (2) 45-CS


TITULO PLANO

PLANTA SÓTANO MOBILIARIO

FECHA
ENERO 2024

ESCALA
1/100


PLANTA SÓTANO 222.44 m²

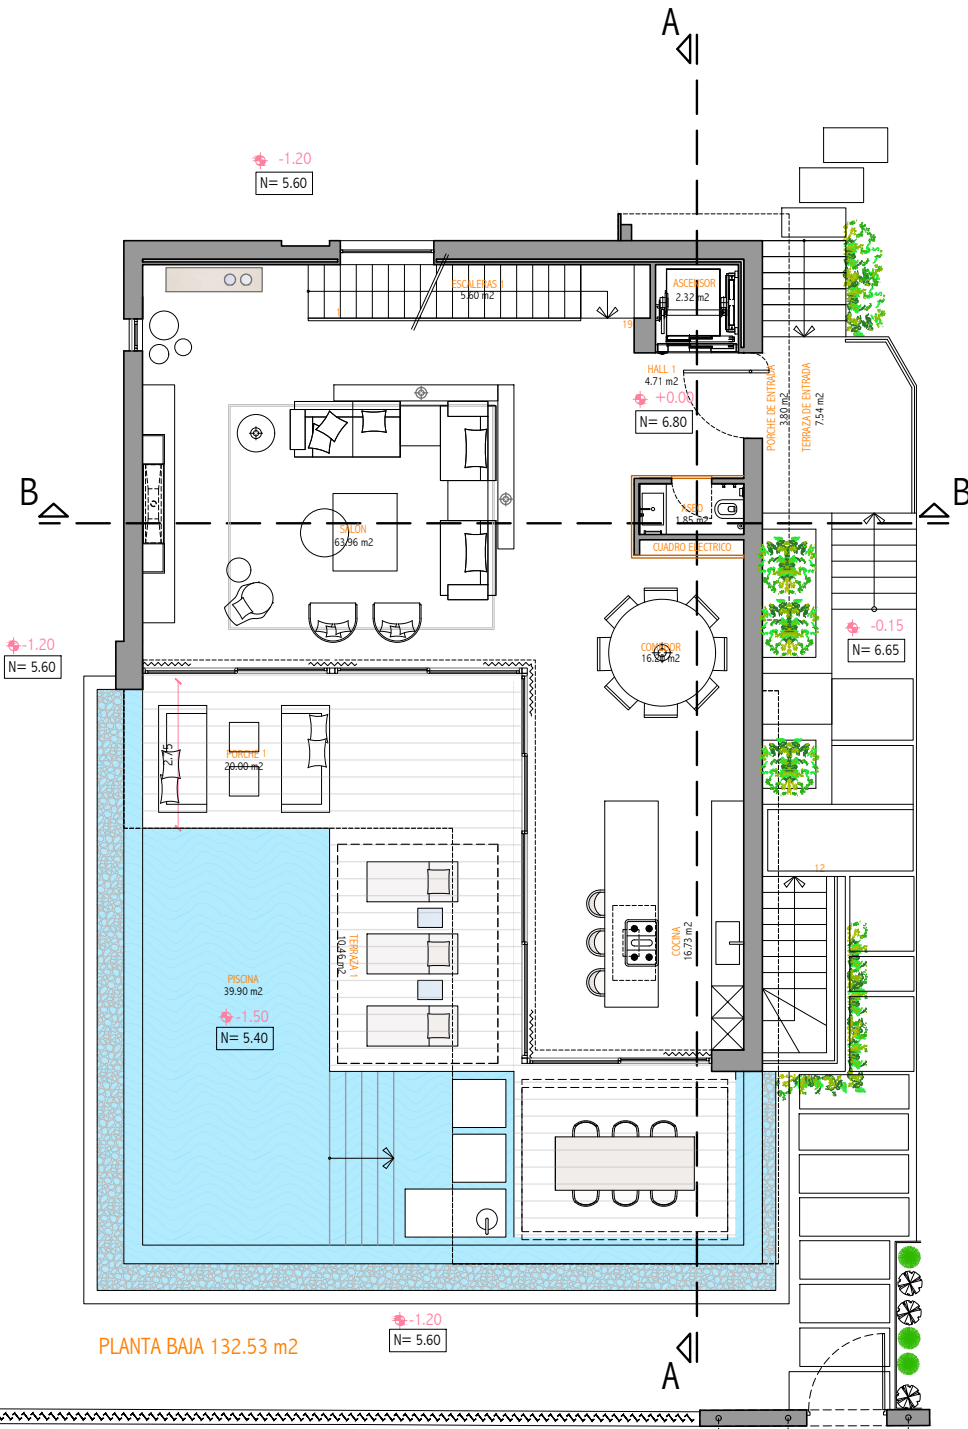

TITULO PLANO
**PLANTA BAJA
 MOBILIARIO**

FECHA
 ENERO 2024

ESCALA
 1/100

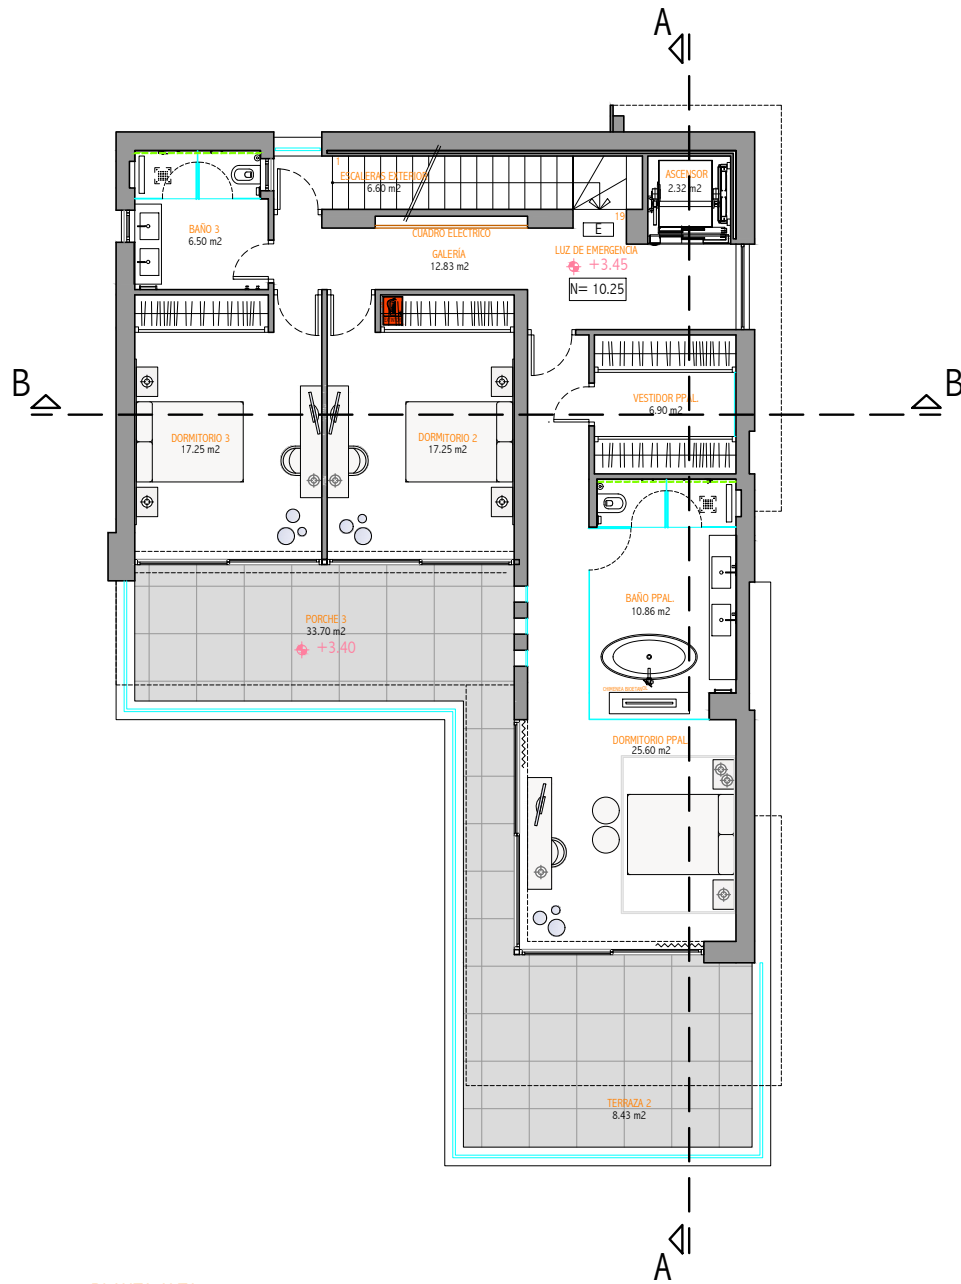


PLANTA ALTA 122.96 m²

TITULO PLANO

PLANTA ALTA
MOBILIARIO

FECHA
ENERO 2024

ESCALA
1/100

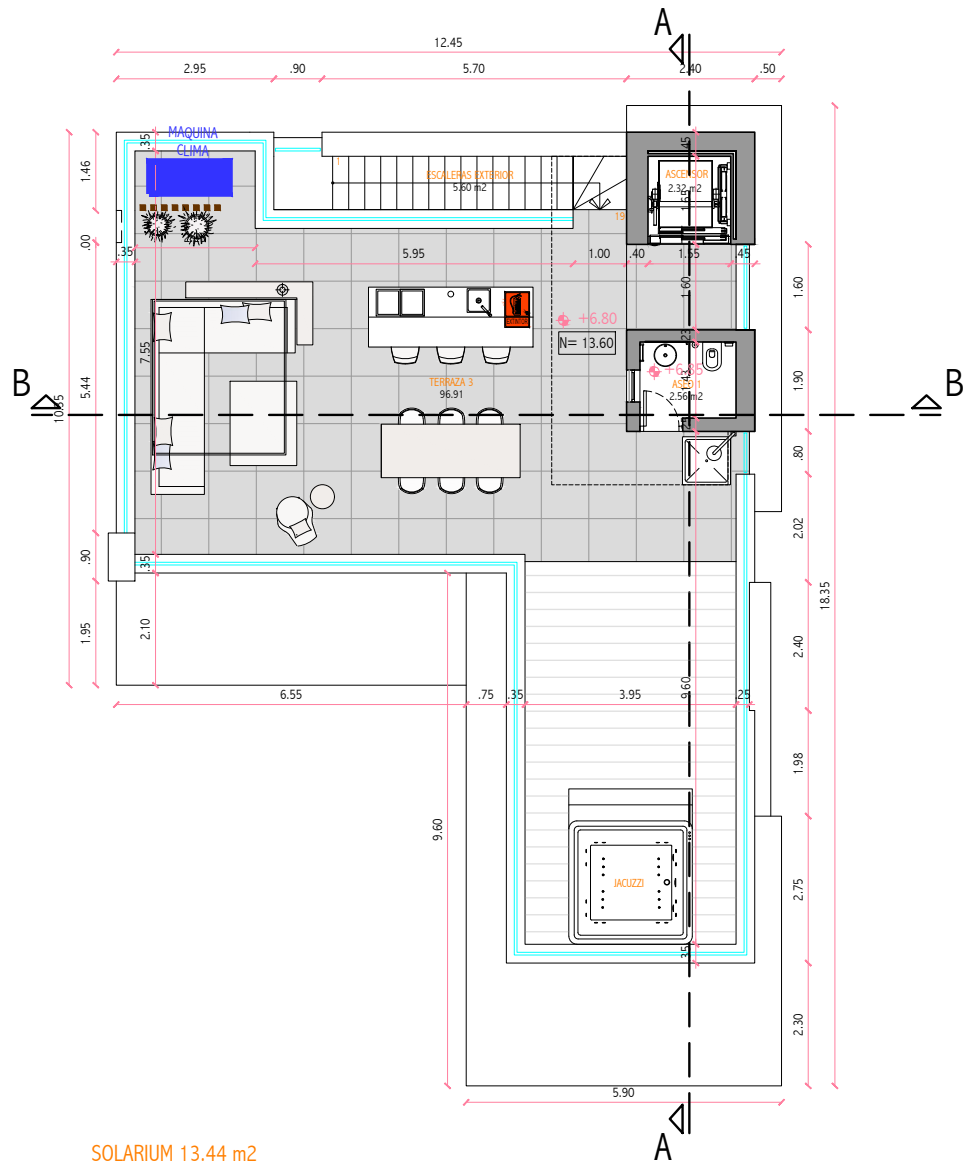

SOLARIUM 13.44 m²

TITULO PLANO

PLANTA CUBIERTA
ACOTADO Y MOBILIARIO

FECHA
ENERO 2024

ESCALA
1/100