


nombre de plano:
PLANTA SEMISÓTANO DISTRIBUCIÓN
 escala: 1:150
 fecha: 20/05/2025



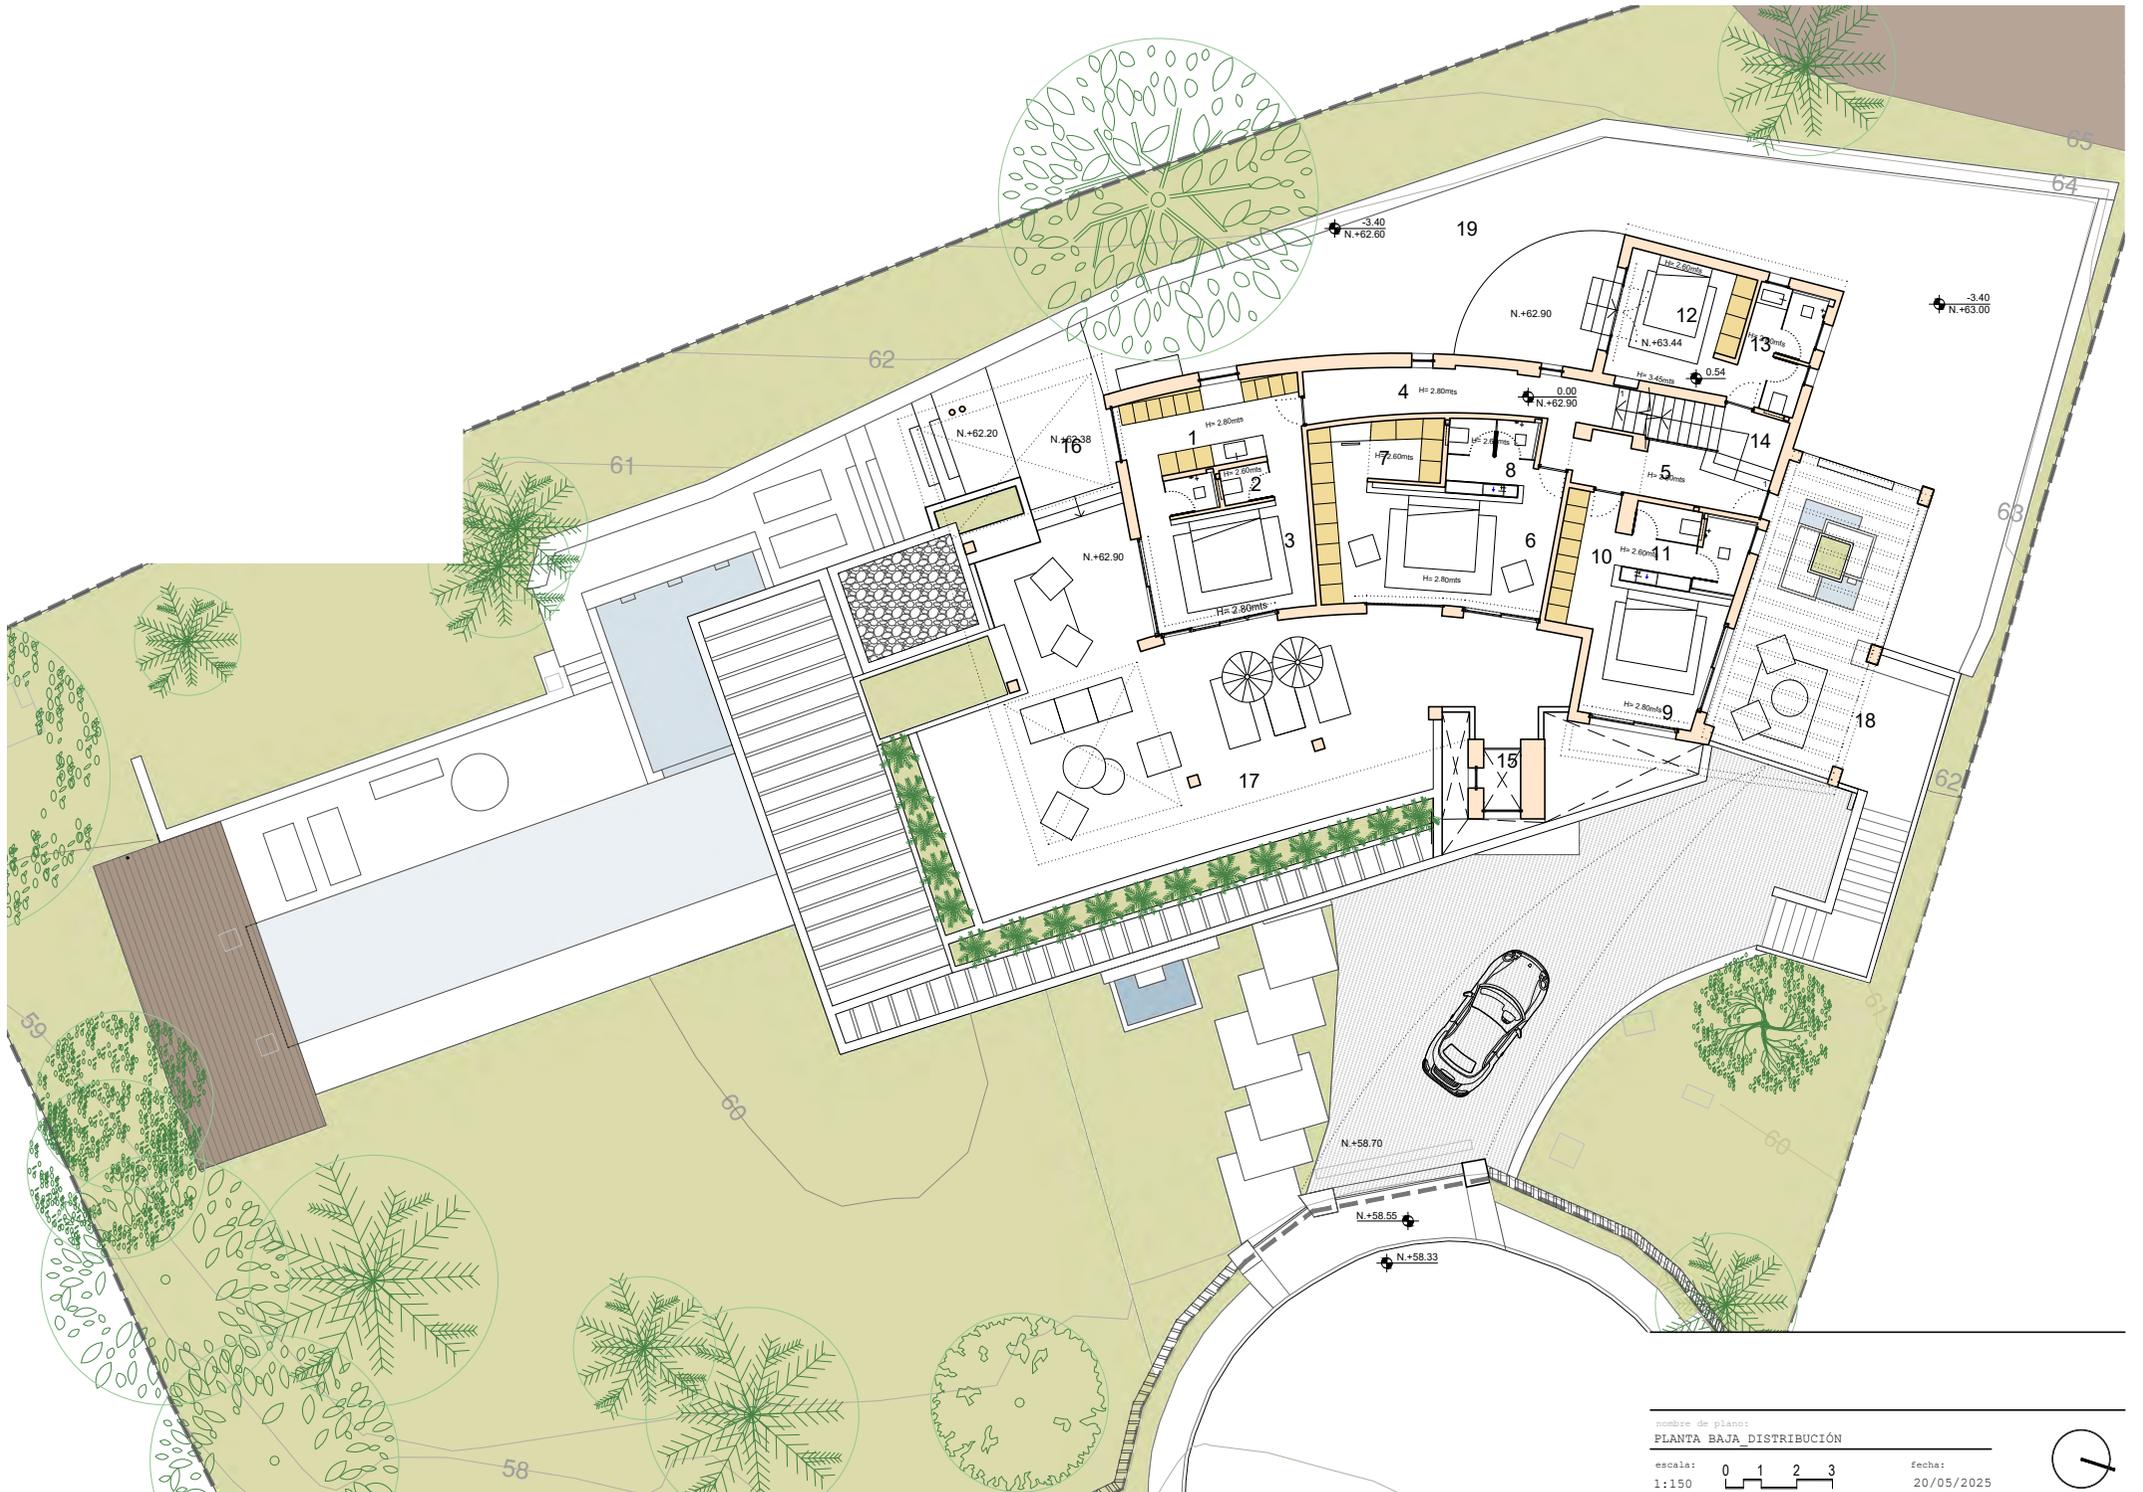


nombre de plano:
PLANTA BAJA DISTRIBUCIÓN
 escala:
 1:150



fecha:
 20/05/2025




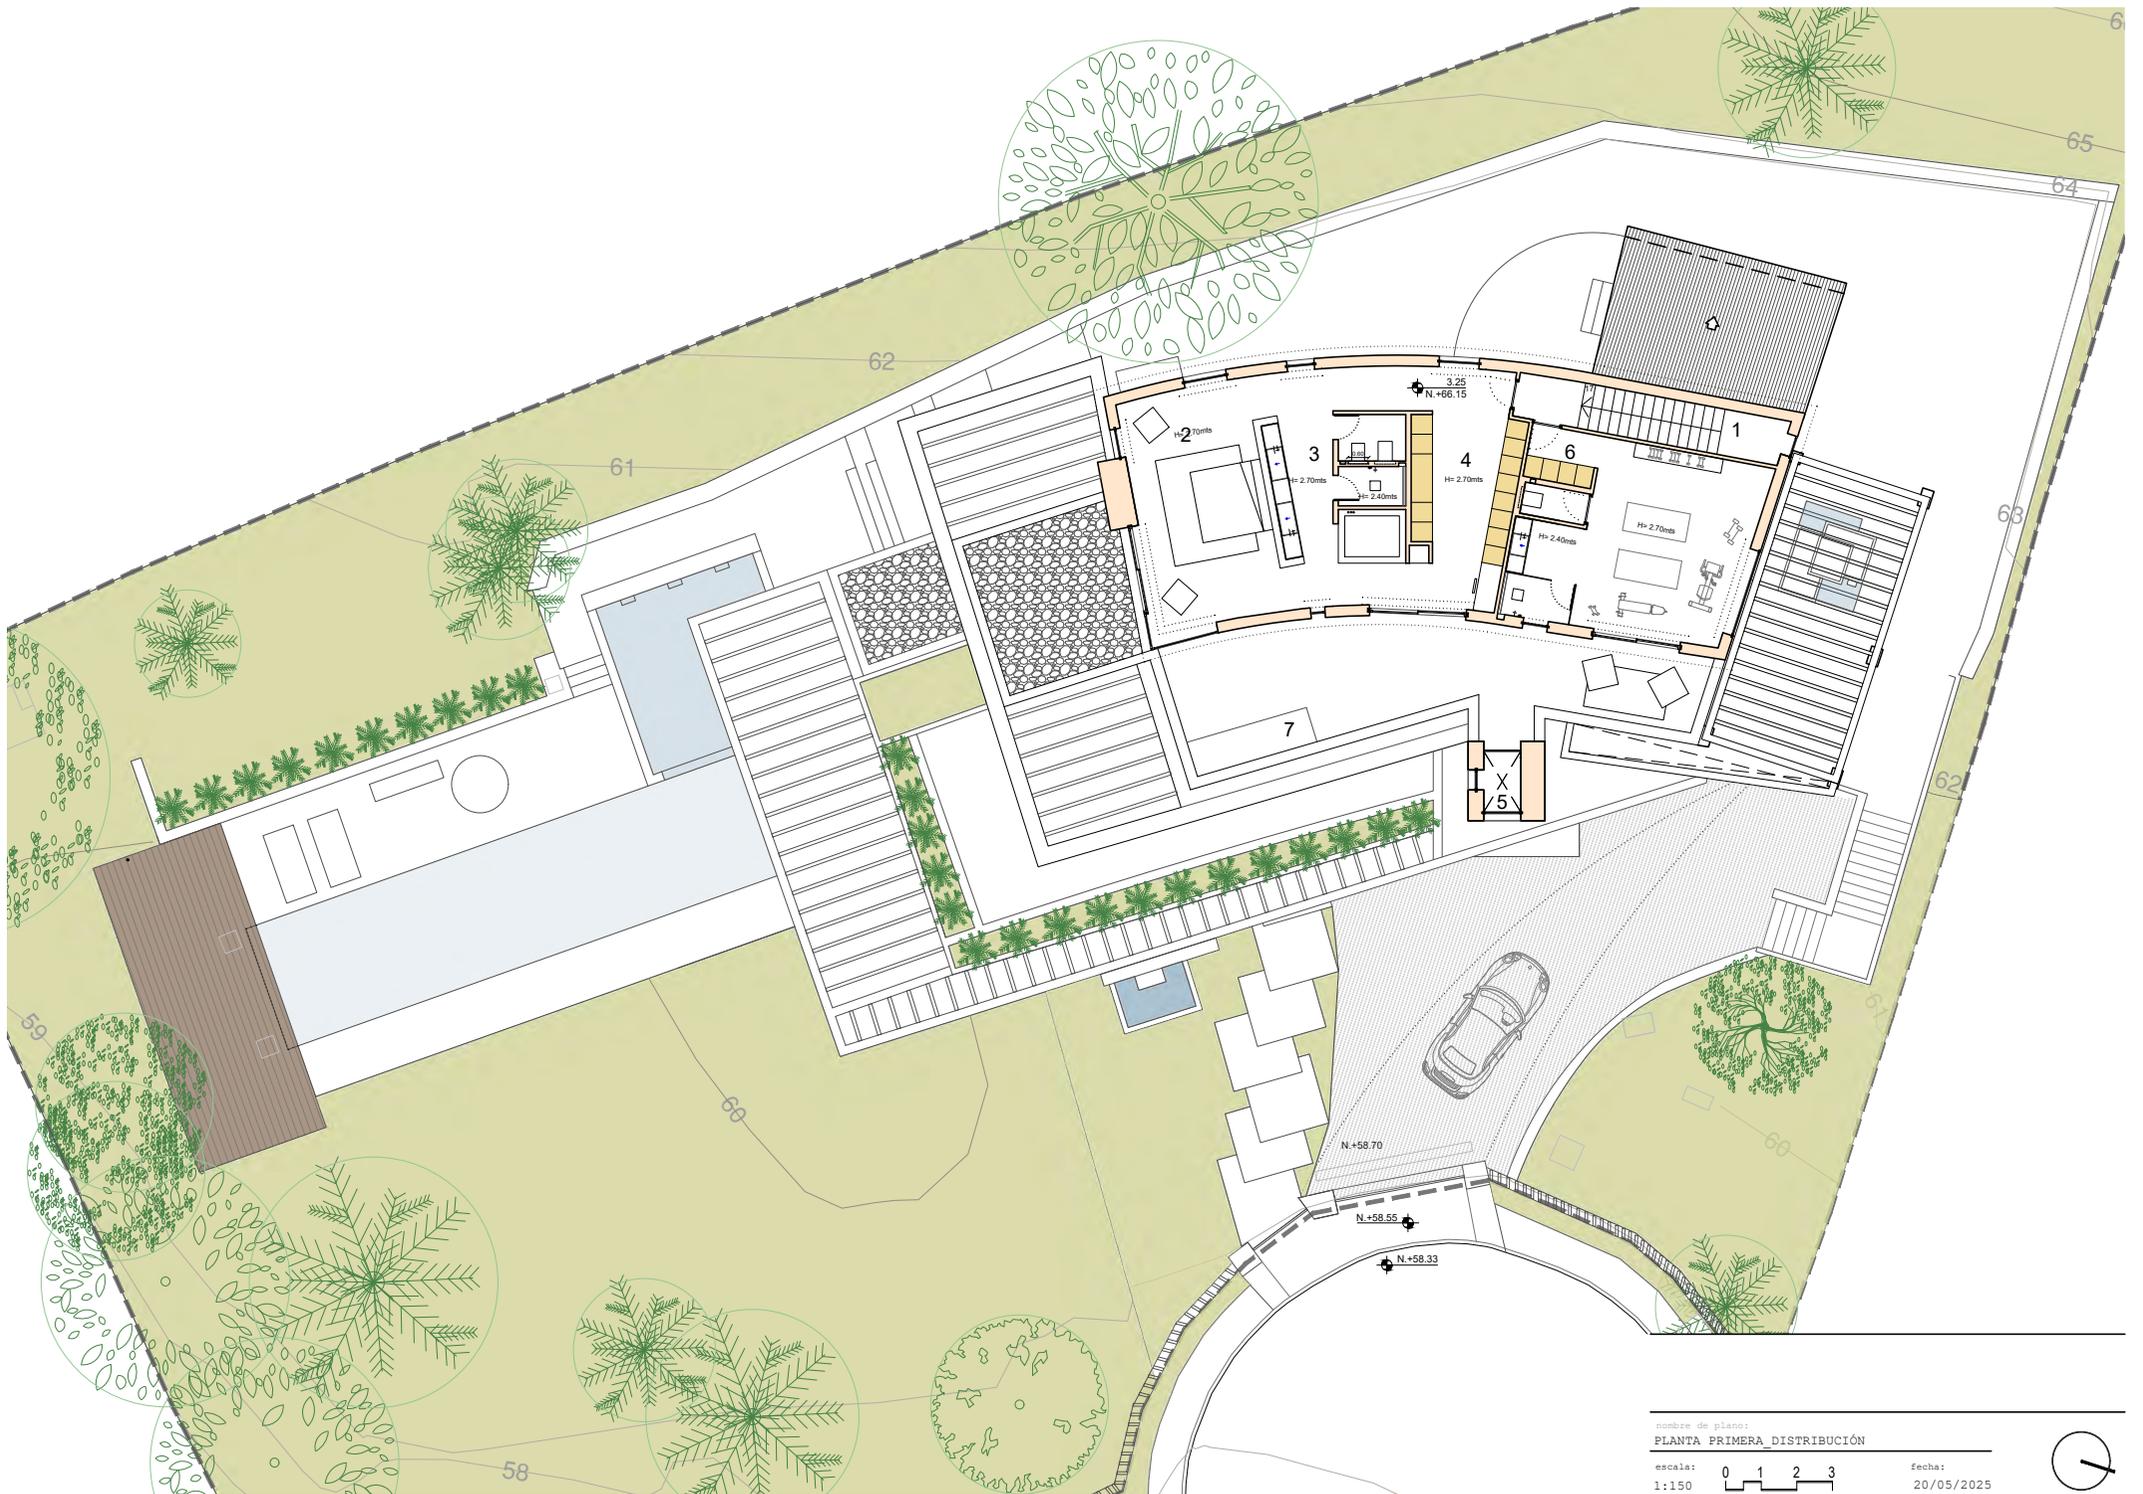

nombre de plano:
PLANTA PRIMERA_DISTRIBUCIÓN

escala: 1:150 0 1 2 3 fecha: 20/05/2025



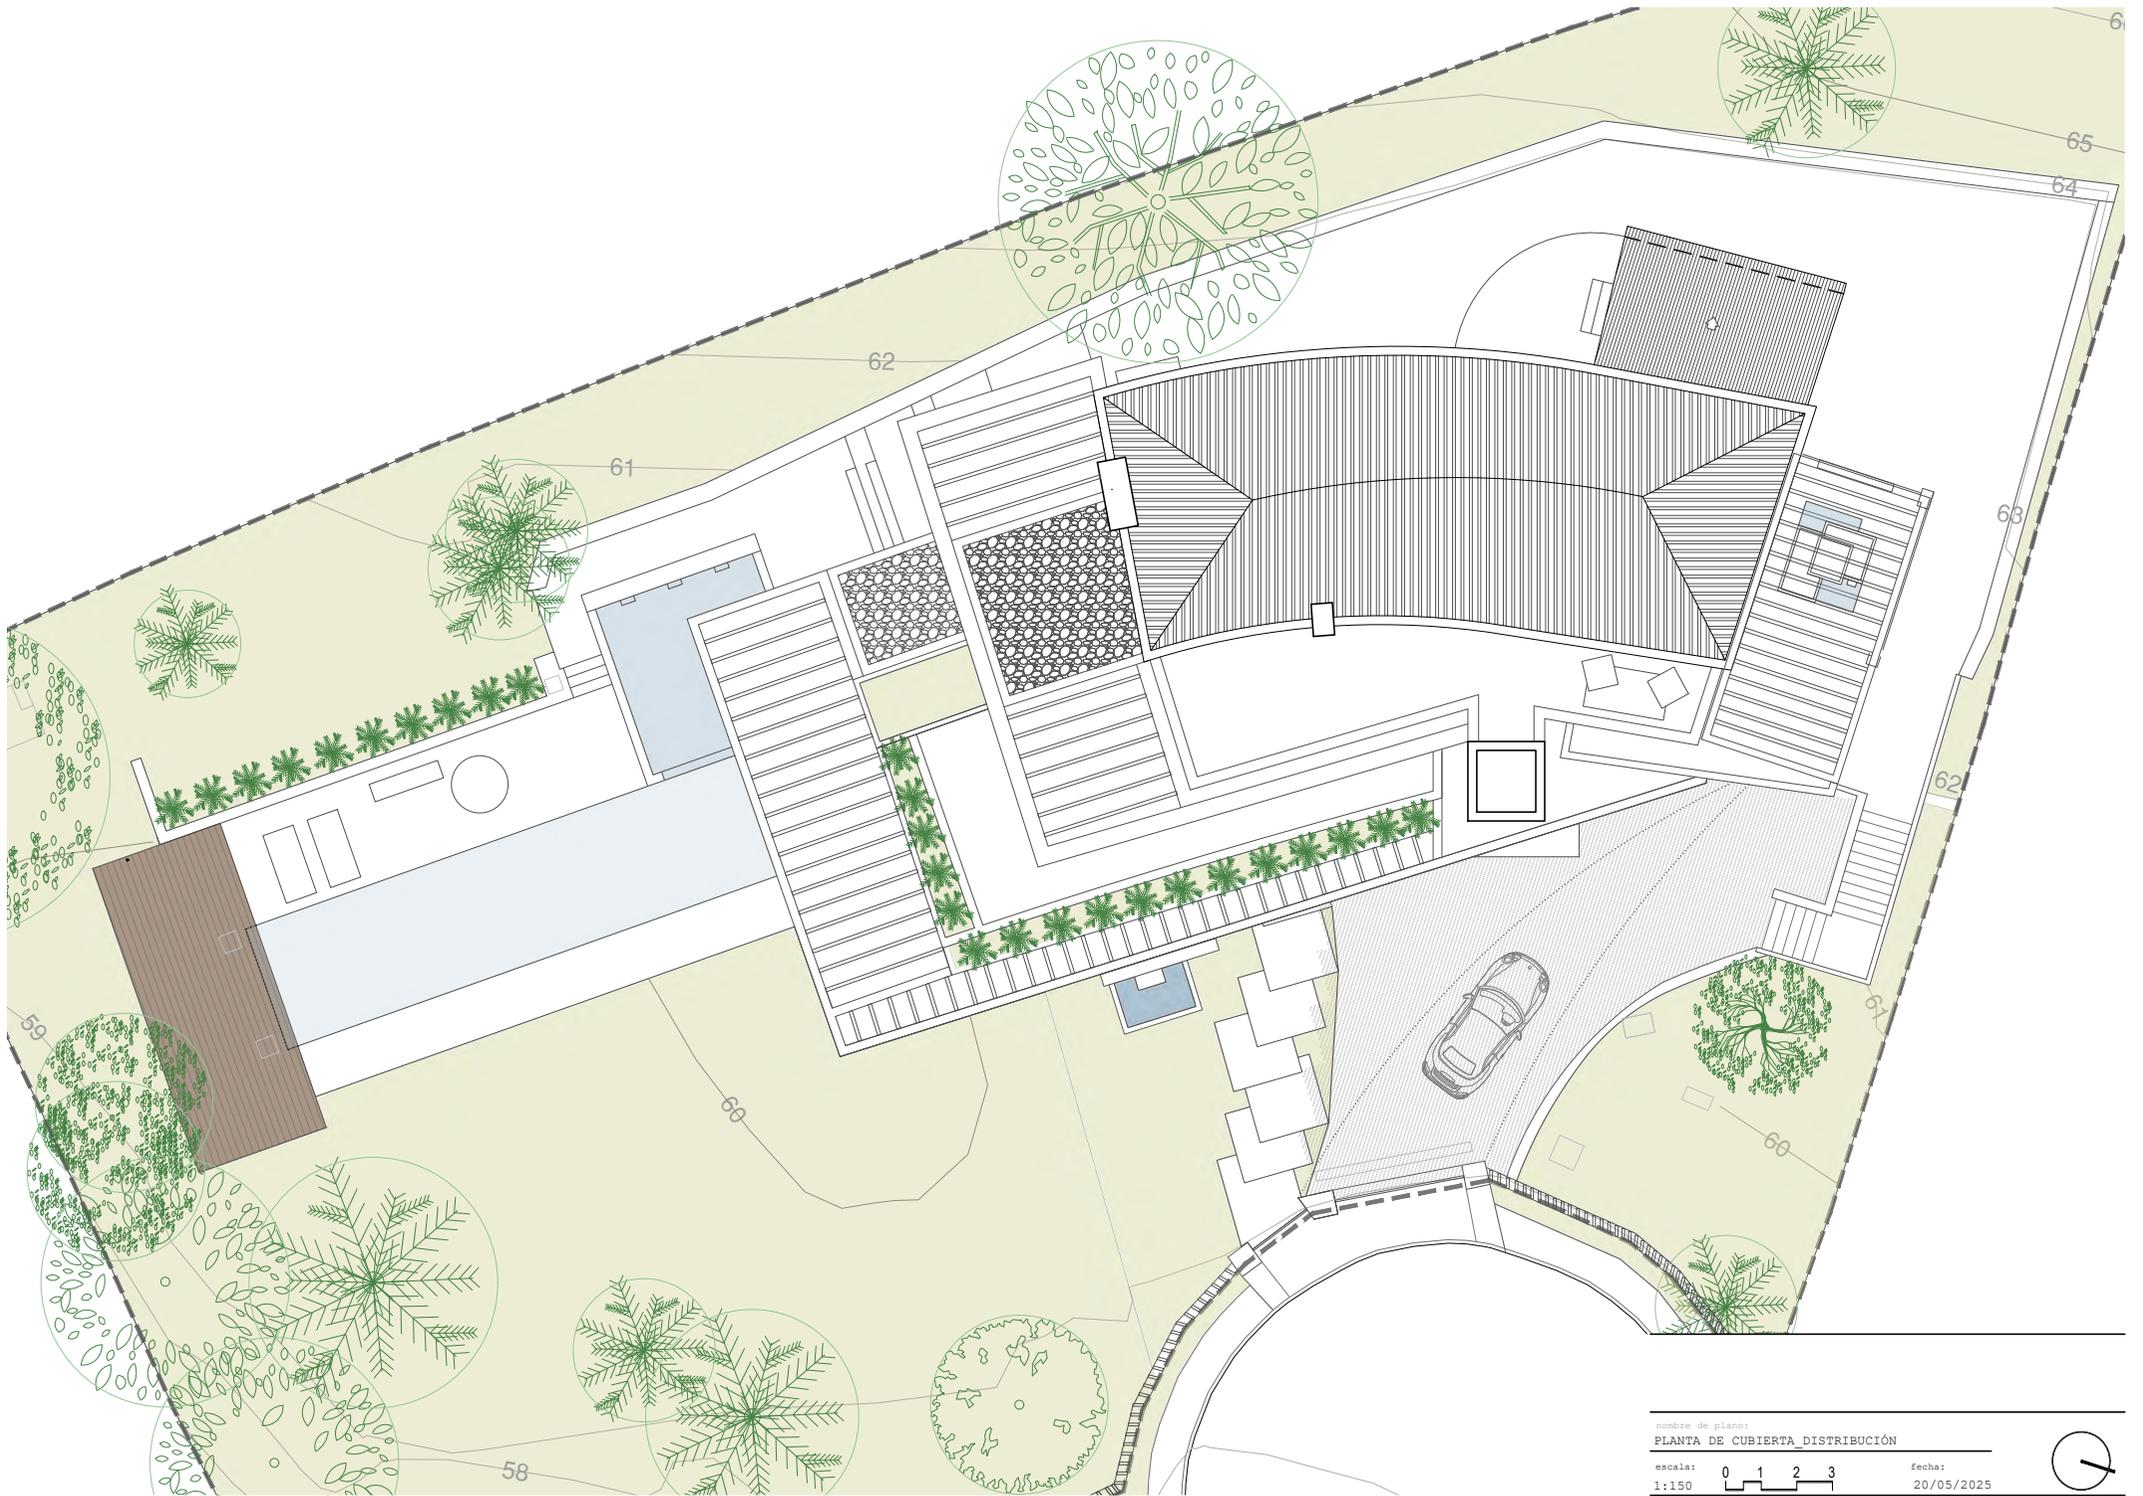

nombre de plano:
PLANTA DE CUBIERTA DISTRIBUCIÓN

escala: 1:150  fecha: 20/05/2025

