


OBSERVACIONES

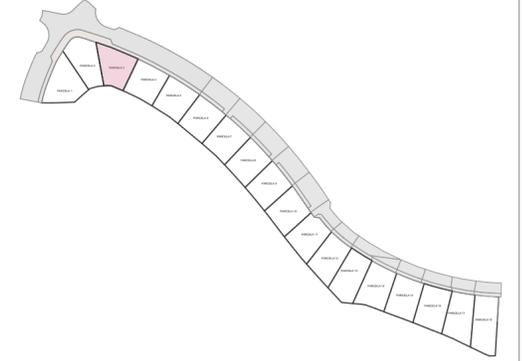

**PROYECTO BASICO
18 VIVIENDAS UNIFAMILIARES Y PISCINAS
EN PARC-5 SUP-TO4 "SANTAMARIA"
CALLE PERÚ
ESTEPONA MÁLAGA**

ESCALA: 1:75

FECHA : 22/12/2022

**PARCELA 03: COTAS
P.Baja, 1ª y Cubierta**

NUMERO
P-03.1



**INVERSIONES BRASIL
SIGLO XXI**

PROPIEDAD: DAVID RABINOVICH MUCHINIK

ARQUITECTO:


COLEGIADO 3.867

LUIS.J CABELLO NAVARRO

EL PRESENTE DOCUMENTO ES COPIA DE SU ORIGINAL DEL QUE ES AUTOR EL ARQUITECTO FIRMANTE, SU UTILIZACION TOTAL O PARCIAL, ASI COMO CUALQUIER REPRODUCCION O CESION A TERCEROS, REQUIEREN LA PREVIA AUTORIZACION EXPRESA DE SU AUTOR QUEDANDO EN TODO CASO PROHIBIDA CUALQUIER MODIFICACION UNILATERAL DEL MISMO. LAS DIMENSIONES QUE APARECEN EN LOS PLANOS SERAN SUCEPTIBLES DE CAMBIOS SEGUN LAS NECESIDADES TECNICAS DEL PROYECTO.

Tamaño de Trazado A1 (ISO) Métrico 841x594 mm


ARCHICAD 26
1122-18 VIV. CALLE PERÚ ESTEPONA

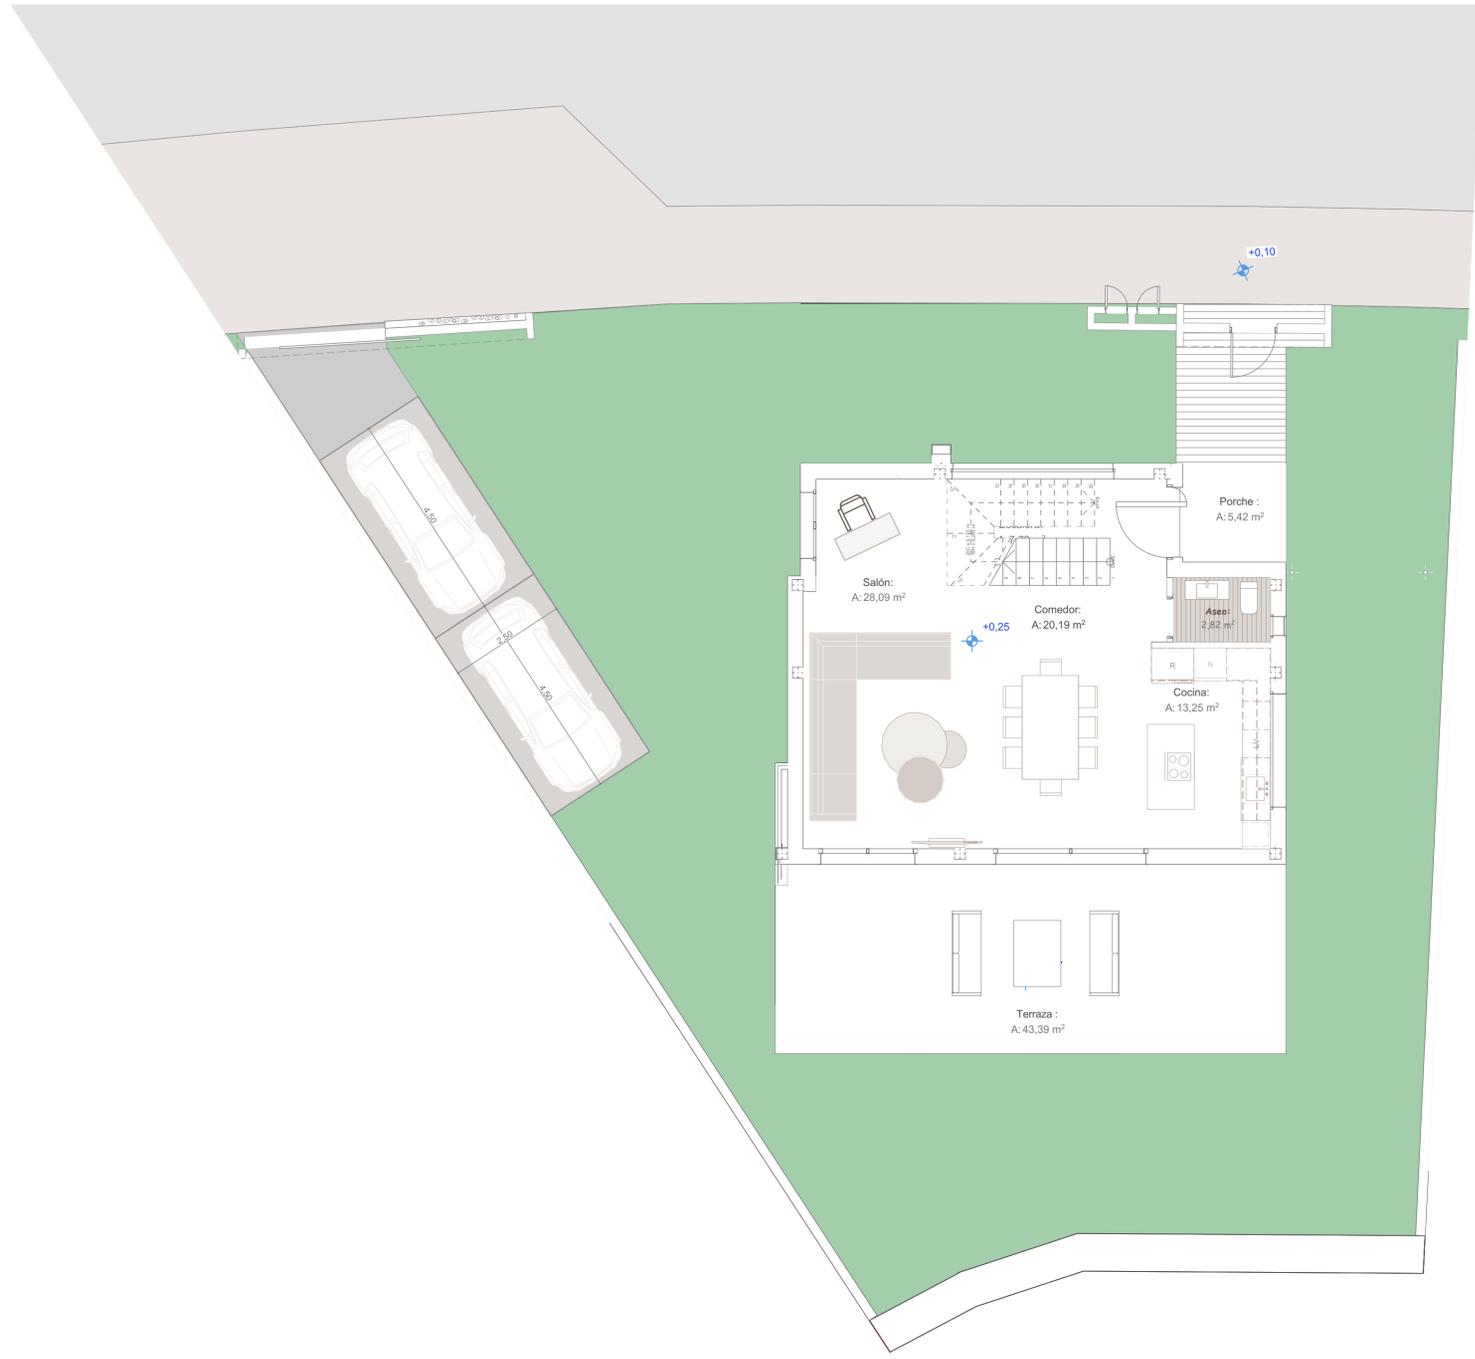


0. Parcela 3 Planta Baja 1:75

P-03

P. Baja	Aseo:	2,82
P. Baja	Cocina:	13,25
P. Baja	Comedor:	20,19
P. Baja	Escalera:	7,79
P. Baja	Salón:	28,09
	72,14	
P. Primera	Baño 1:	5,81
P. Primera	Baño 2:	4,18
P. Primera	Distribuidor:	7,33
P. Primera	Dormitorio 1:	18,63
P. Primera	Dormitorio 3:	14,54
	50,49	
Total sup.útil S/R		122,63 m²
Total sup.útil Terrazas/porches		93,66 m²

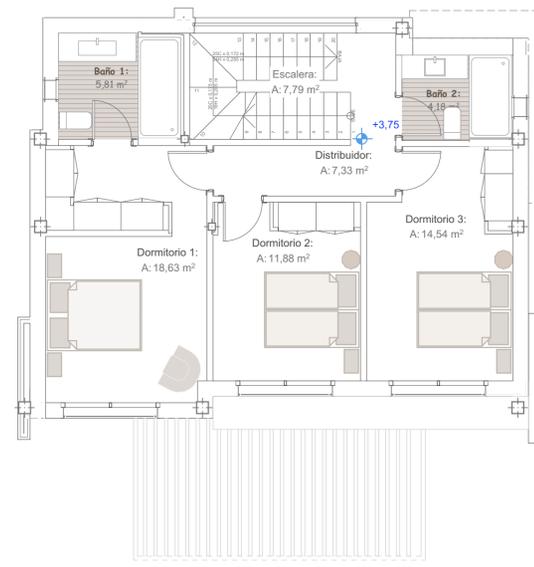


1. P.1ª 1:75

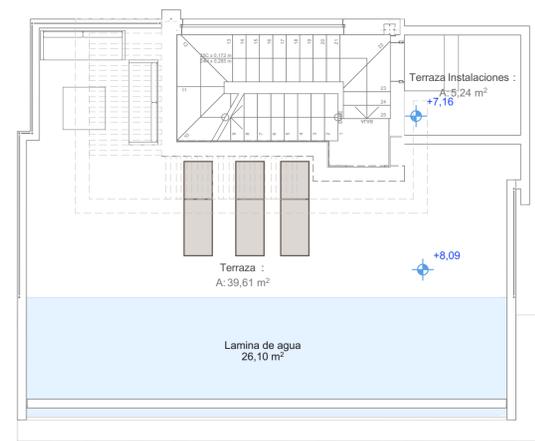

2. P. Cubierta 1:75

OBSERVACIONES

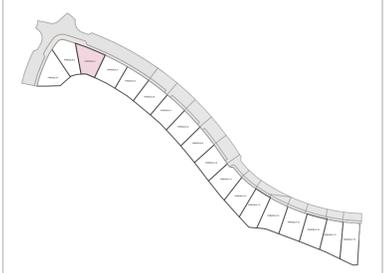

**PROYECTO BASICO
18 VIVIENDAS UNIFAMILIARES Y PISCINAS
EN PARC-5 SUP-TO4 "SANTAMARIA"
CALLE PERÚ
ESTEPONA MÁLAGA**

ESCALA: 1:75 FECHA: 22/12/2022

**PARCELA 03: SUPERFICIES
P. Baja, 1ª y Cubierta**

NUMERO
P-03.2




PROPIEDAD: DAVID RABINOVICH MUCHINIK

ARQUITECTO:
Luís J. Cabello Navarro

COLEGIADO 3.867 LUIS.J CABELLO NAVARRO

EL PRESENTE DOCUMENTO ES COPIA DE SU ORIGINAL DEL QUE ES AUTOR EL ARQUITECTO FIRMANTE, SU UTILIZACION TOTAL O PARCIAL, ASI COMO CUALQUIER REPRODUCCION O CESION A TERCEROS, REQUIEREN LA PREVIA AUTORIZACION EXPRESA DE SU AUTOR QUEDANDO EN TODO CASO PROHIBIDA CUALQUIER MODIFICACION UNILATERAL DEL MISMO. LAS DIMENSIONES QUE APARECEN EN LOS PLANOS SERAN SUCEPTIBLES DE CAMBIOS SEGUN LAS NECESIDADES TECNICAS DEL PROYECTO.

OBSERVACIONES

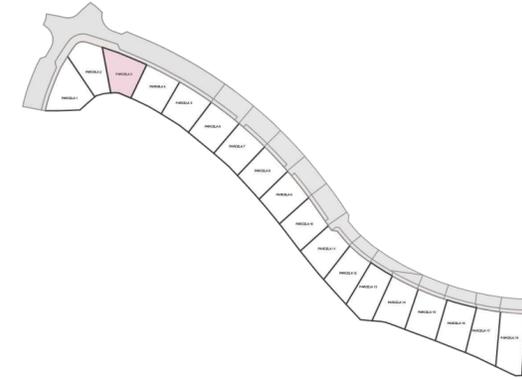

**PROYECTO BASICO
18 VIVIENDAS UNIFAMILIARES Y PISCINAS
EN PARC-5 SUP-TO4 "SANTAMARIA"
CALLE PERÚ
ESTEPONA MÁLAGA**

ESCALA:
1:100

FECHA
: 22/12/2022

**PARCELA 03
ALZADOS**

NUMERO
P-03.3



**INVERSIONES BRASIL
SIGLO XXI**

PROPIEDAD: DAVID RABINOVICH MUCHINIK

ARQUITECTO:

COLEGIADO 3.867

LUIS.J CABELLO NAVARRO

EL PRESENTE DOCUMENTO ES COPIA DE SU ORIGINAL DEL QUE ES AUTOR EL ARQUITECTO FIRMANTE, SU UTILIZACION TOTAL O PARCIAL, ASI COMO CUALQUIER REPRODUCCION O CESION A TERCEROS, REQUIEREN LA PREVIA AUTORIZACION EXPRESA DE SU AUTOR QUEDANDO EN TODO CASO PROHIBIDA CUALQUIER MODIFICACION UNILATERAL DEL MISMO. LAS DIMENSIONES QUE APARECEN EN LOS PLANOS SERAN SUCEPTIBLES DE CAMBIOS SEGUN LAS NECESIDADES TECNICAS DEL PROYECTO.



A-P03.2 Parcela 03 Alzado Sur 1:100



A-P03.4 Parcela 03 Alzado Oeste 1:100




A-P03.1 Parcela 03 Alzado Norte 1:100



A-P03.3 Parcela 03 Alzado Este 1:100

OBSERVACIONES

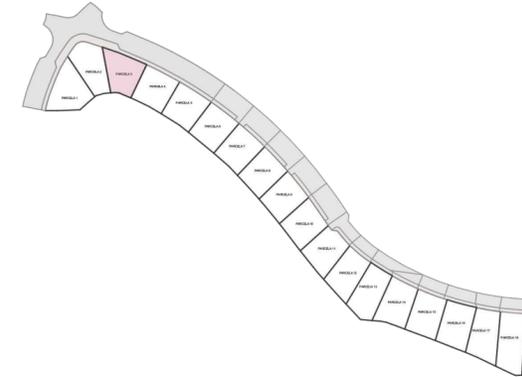

PROYECTO BASICO
18 VIVIENDAS UNIFAMILIARES Y PISCINAS
EN PARC-5 SUP-TO4 "SANTAMARIA"
CALLE PERÚ
ESTEPONA MÁLAGA

ESCALA:
1:100

FECHA
: 22/12/2022

PARCELA 03
SECCIONES

NUMERO
P-03.4



INVERSIONES BRASIL
SIGLO XXI

PROPIEDAD: DAVID RABINOVICH MUCHINIK



ARQUITECTO:

COLEGIADO 3.867


LUIS.J CABELLO NAVARRO

EL PRESENTE DOCUMENTO ES COPIA DE SU ORIGINAL DEL QUE ES AUTOR EL ARQUITECTO FIRMANTE, SU UTILIZACION TOTAL O PARCIAL, ASI COMO CUALQUIER REPRODUCCION O CESION A TERCEROS, REQUIEREN LA PREVIA AUTORIZACION EXPRESA DE SU AUTOR QUEDANDO EN TODO CASO PROHIBIDA CUALQUIER MODIFICACION UNILATERAL DEL MISMO. LAS DIMENSIONES QUE APARECEN EN LOS PLANOS SERAN SUCEPTIBLES DE CAMBIOS SEGUN LAS NECESIDADES TECNICAS DEL PROYECTO.

Tamaño de Trazado A1 (ISO) Métrico 841x594 mm

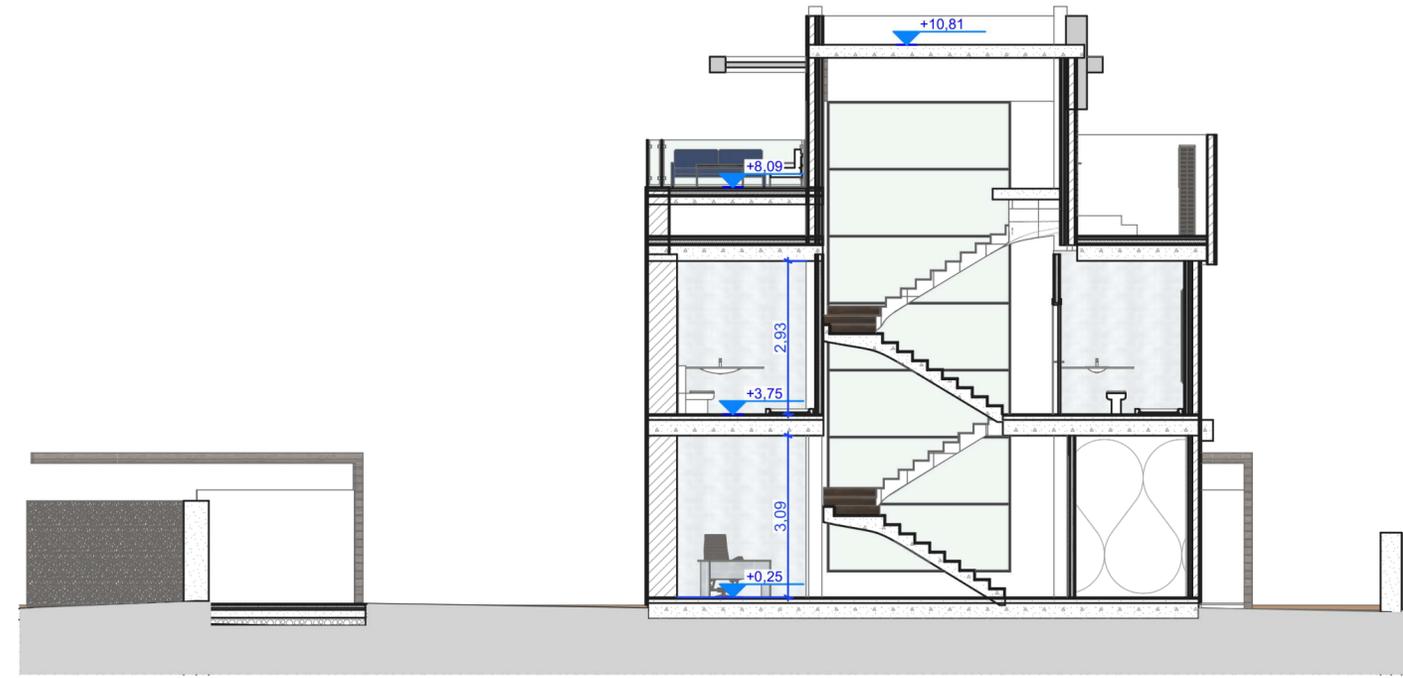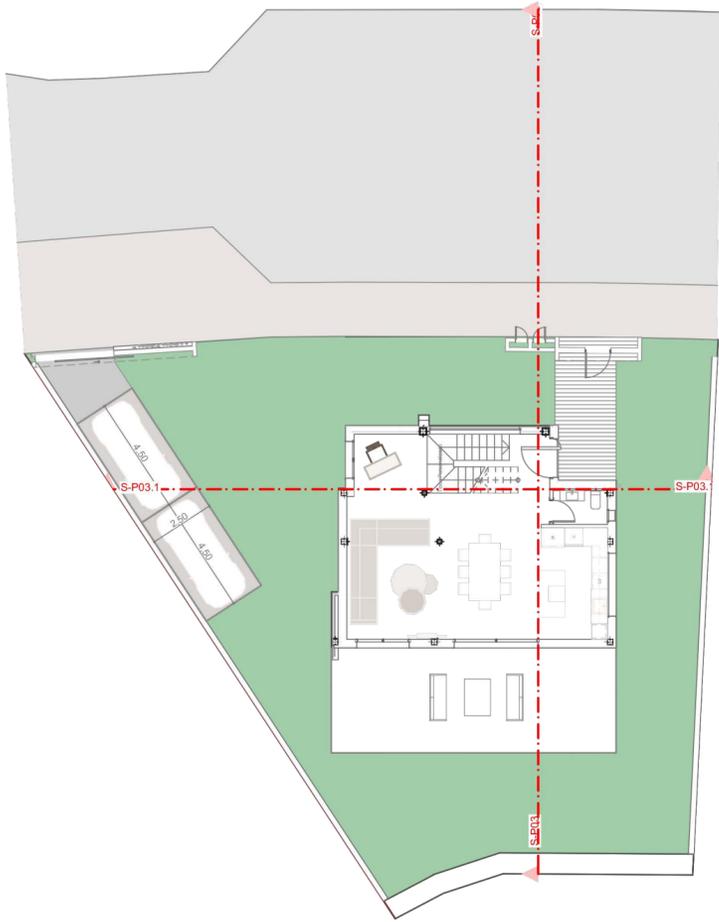

S-P03.1 Parcela 03 Seccion Transversal 1:100

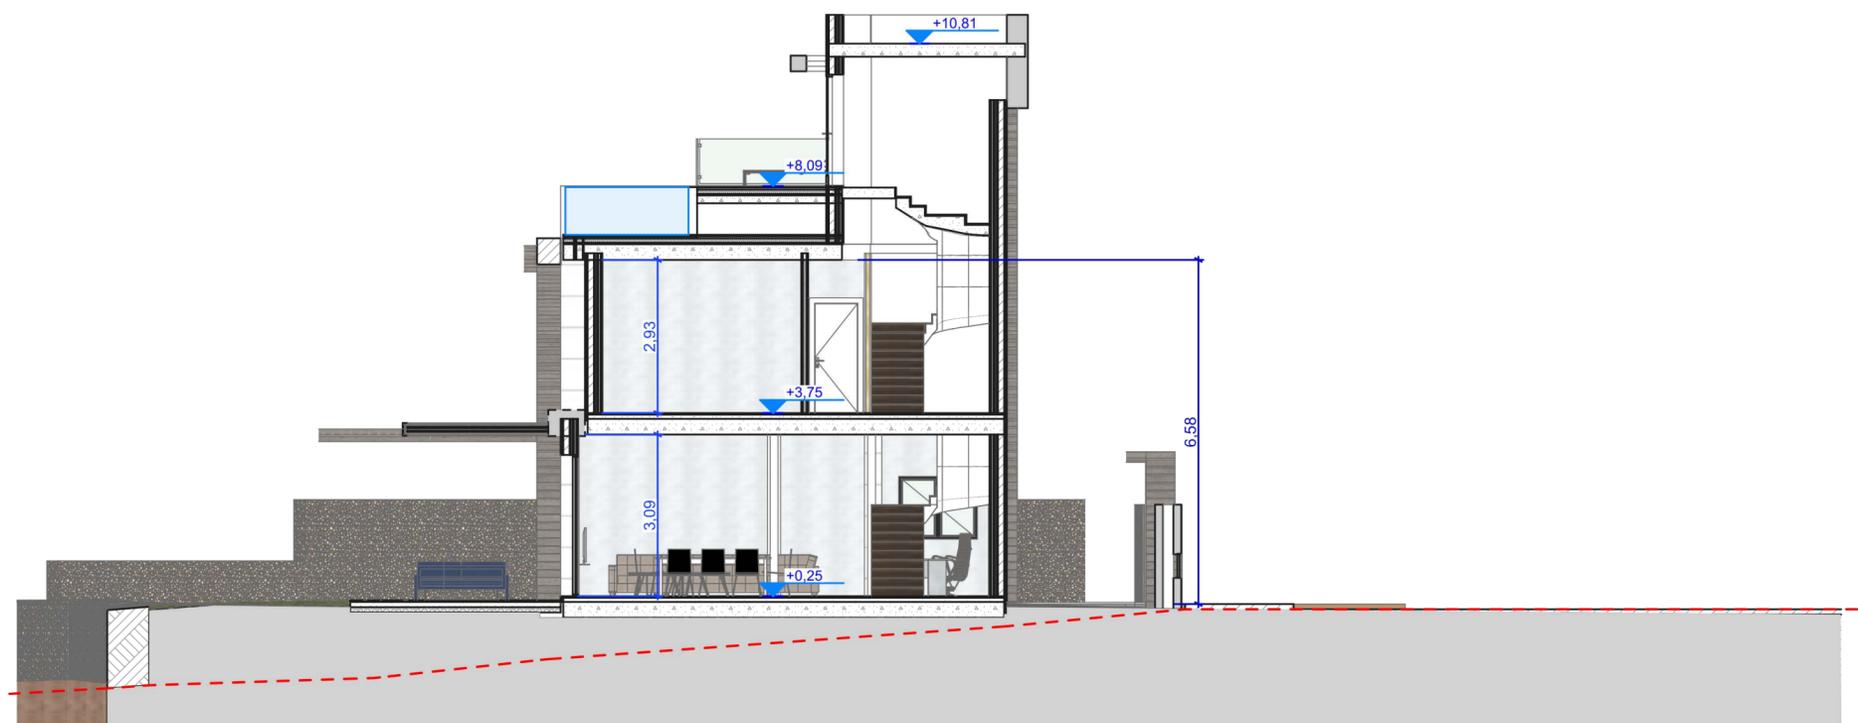

S-P03 Parcela 03 Seccion Longitudinal 1:100

ARCHICAD 26
1122-18 VIV. CALLE PERÚ ESTEPONA