



ALCAZABA

CASARES - COSTA del SOL *Jagooon*

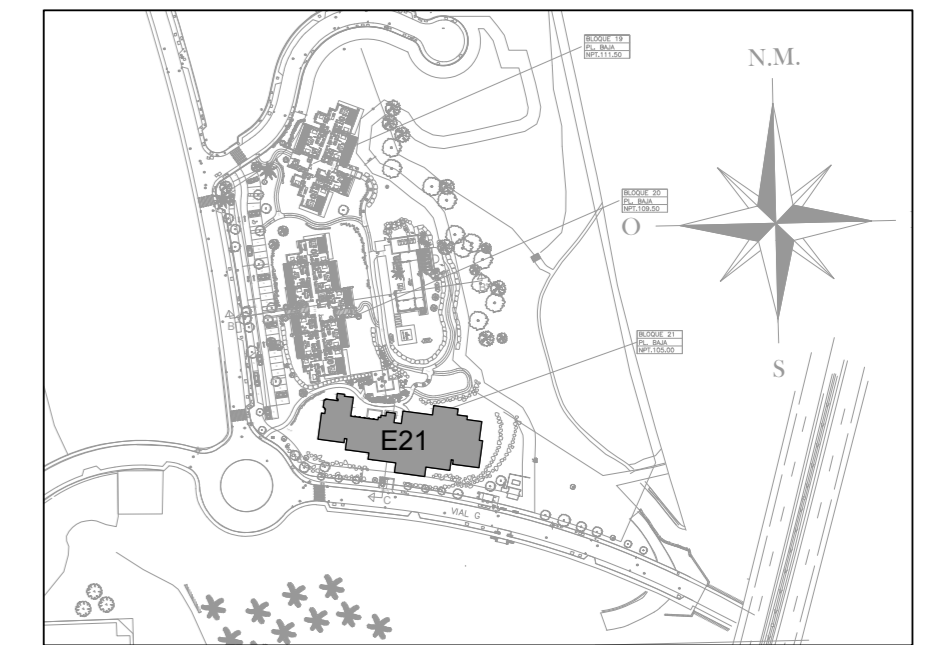

SITUACION GENERAL

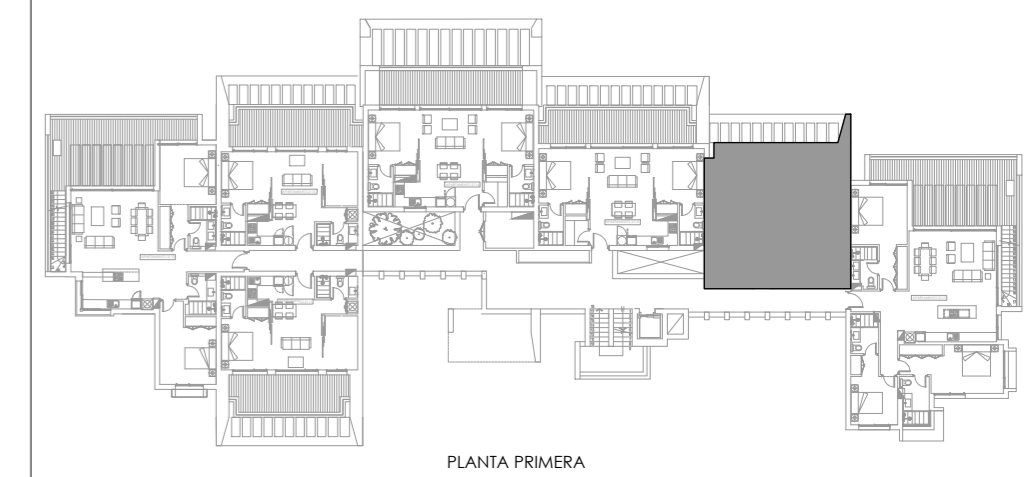

PLANTA PRIMERA

SITUACION POR BLOQUE

SUPERFICIES CONSTRUIDAS

APARTAMENTO	TERRAZAS	TRASTERO	SOLARIUM	TOTAL	JARDIN COMUNITARIO DE USO PRIVATIVO SUP. APROXIMADA
60,96 m2	21,82m2			82,78m2	0,00 m2


SUPERFICIES UTILES

VIVIENDA	TERRAZAS	TRASTERO	SOLARIUM	TOTAL	JARDIN COMUNITARIO DE USO PRIVATIVO SUP. APROXIMADA
50,50 m2	18,54m2			69,04m2	0,00 m2

SUPERFICIE UTIL SEGUN DECRETO BOJA 218/2005

VIVIENDA CERRADA	TERRAZAS 10% sup. util	TOTAL SEGUN DECRETO
50,50 m2	5,05m2	55,55 m2

- EL PRESENTE DOCUMENTO ES DE CARACTER INFORMATIVO Y PODRA EXPERIMENTAR VARIACIONES POR EXIGENCIAS TECNICAS DEL PROYECTO. TODO EL MOBILIARIO INCLUIDO DE LA COCINA ES MERAMENTE INFORMATIVO, LOS GIROS DE LAS PUERTAS Y LA DISTRIBUCION DE APARATOS SANITARIOS NO SON VINCULANTES.
- LAS SUPERFICIES EXPRESADAS SON APROXIMADAS PUDIENDO EXPERIMENTAR MODIFICACIONES POR RAZONES DE INDOLE TECNICA EN EL DESARROLLO DE LA EJECUCION DE LAS OBRAS.
- LAS SUPERFICIES INDICADAS A CONTINUACION ESTAN CALCULADAS CONFORME AL DECRETO 218/2005 DE INFORMACION NACIONAL CONSUMIDOR EN LA COMPRAVENTA Y ARRENDAMIENTO DE VIVIENDAS DE ANDALUCIA.

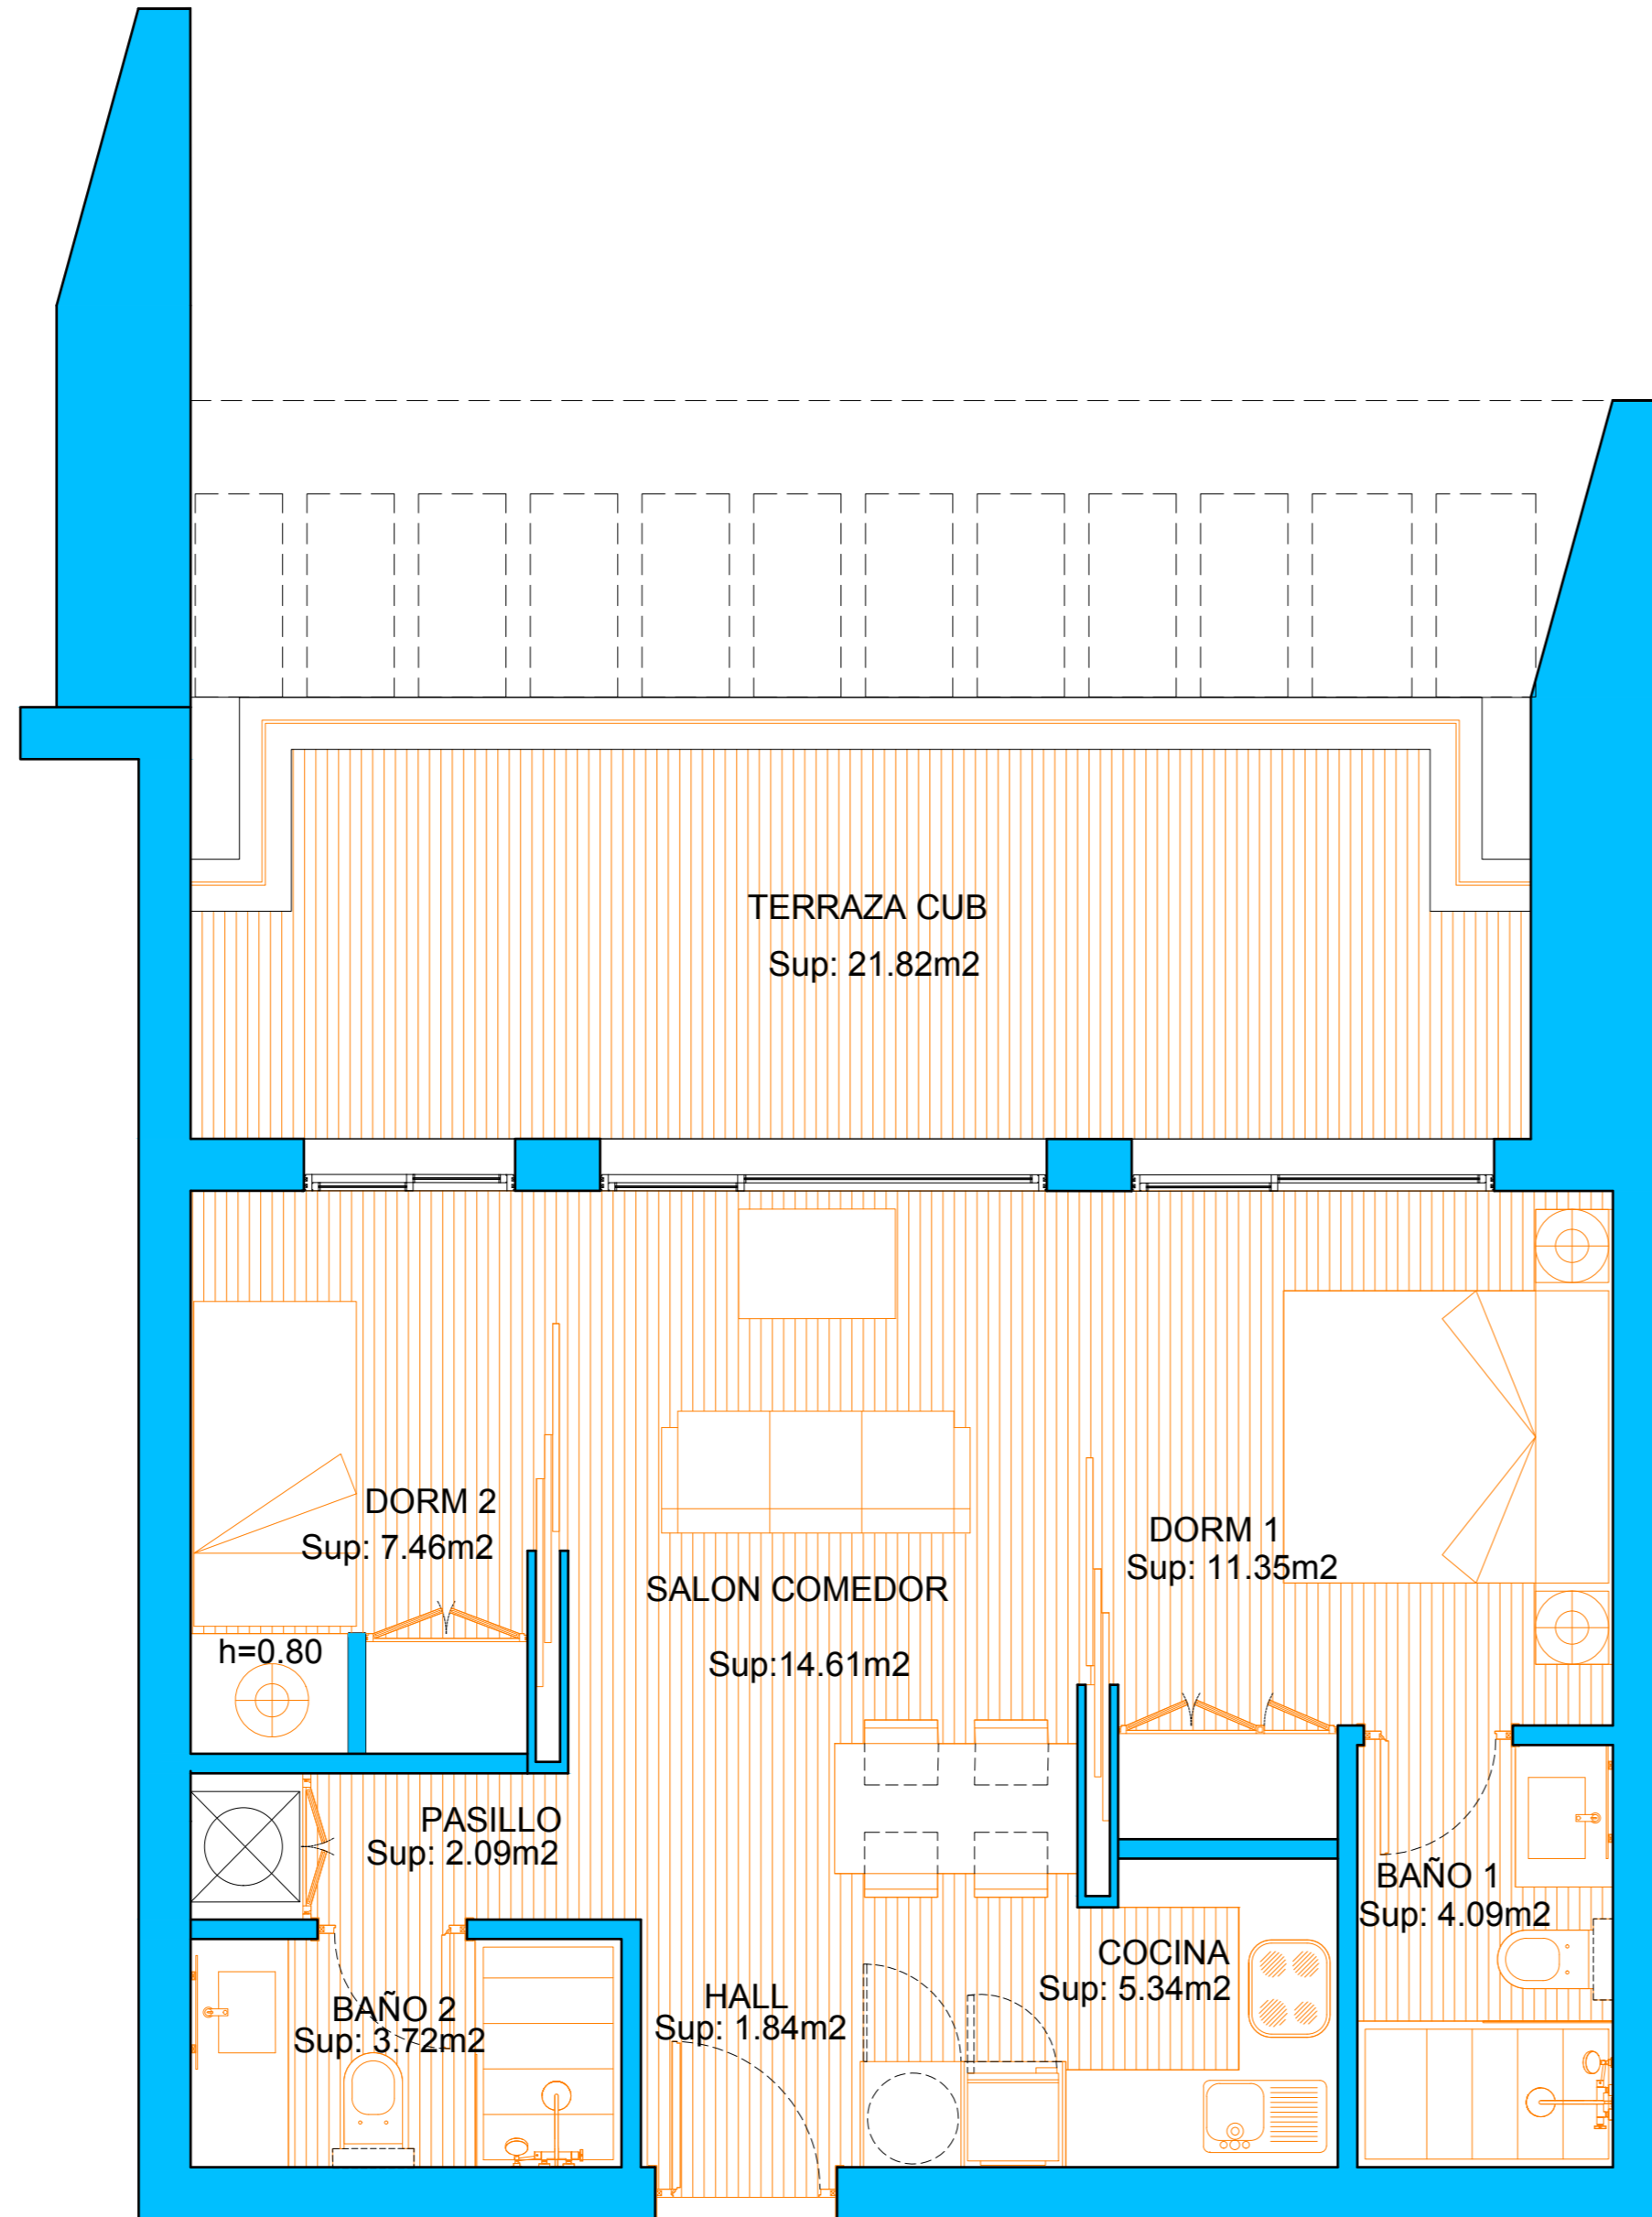

ESCALA GRAFICA

