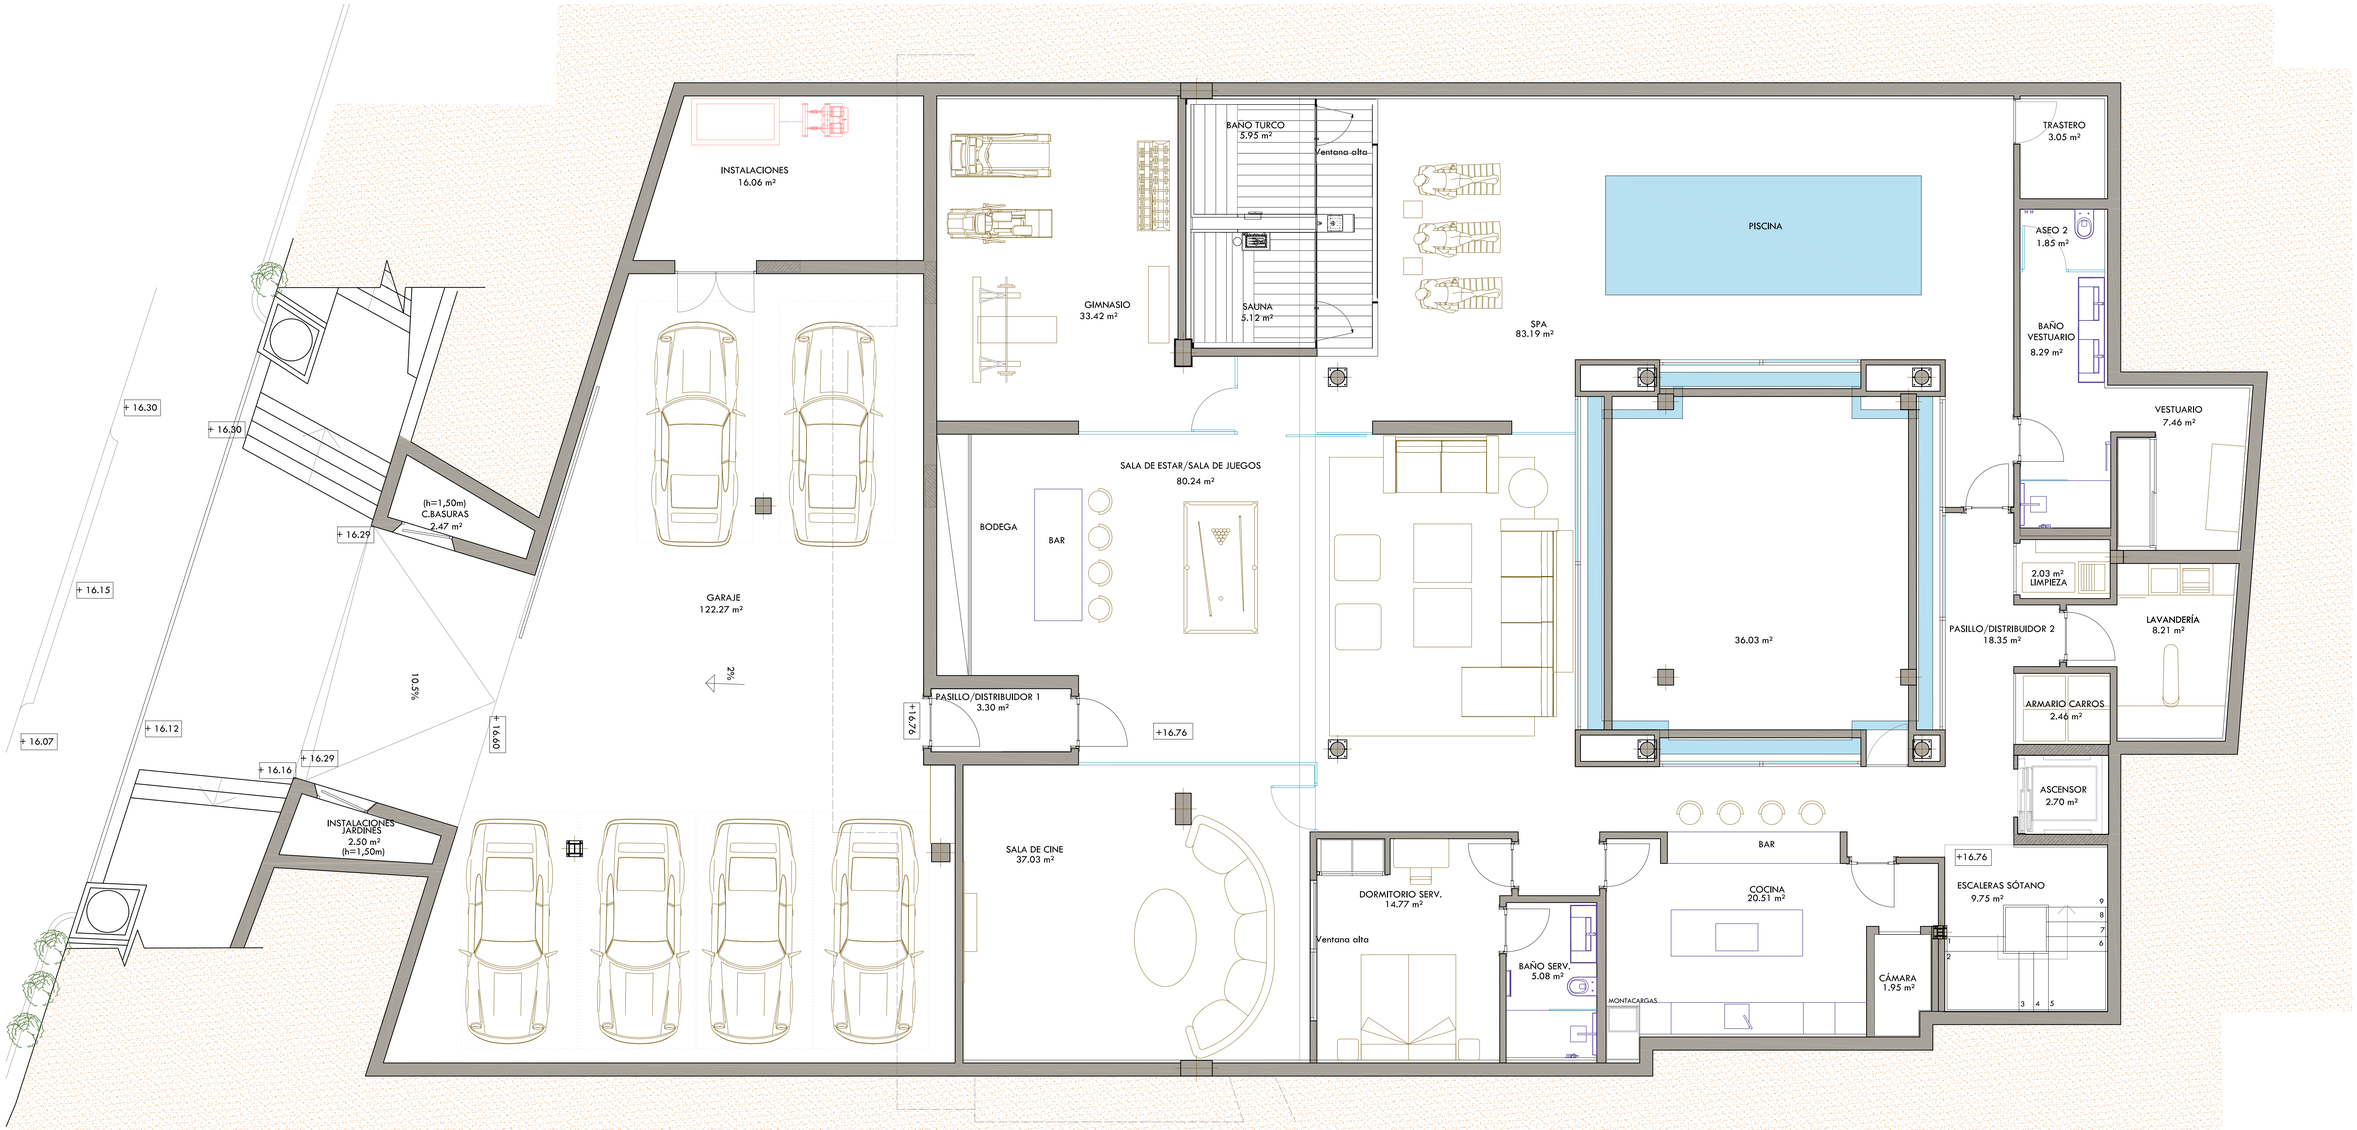

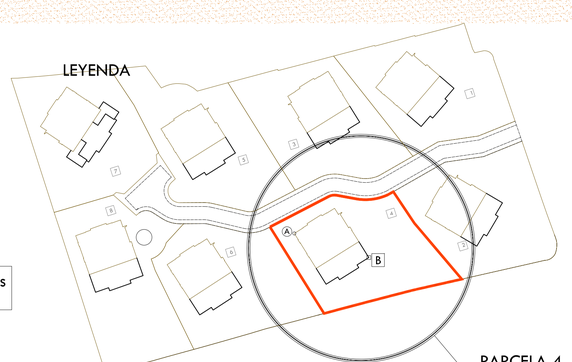

Esquema conjunto de parcelas
Escala 1/1000

PROYECTO DE 8 VIVIENDAS
UNIFAMILIARES AISLADAS

HOJA:
DS-1

PROMOTOR:	ALLIANZ ATALAYA DE RIO VERDE S.L.
EMPLAZAMIENTO:	URB. ATALAYA DE RIO VERDE, C/ VELAZQUEZ ESQUINA C/ PICASSO , MARBELLA
PLANO:	PARCELA 4. PLANTA SOTANO. DISTRIBUCIONES Y SUPERFICIES.
ESCALA:	FECHA: DICIEMBRE 2019 — REVISADO: JULIO 2020
ARQUITECTOS:	CRANEDARQ S.L.P. EDUARDO YEREGUI MARTIN
PROYECTO:	689