


BAHIA DE ESTEPONA

3ºB

VIVIENDA DÚPLEX 3 DORMITORIOS
 FECHA: JULIO 2021
 ESCALA: 1/100

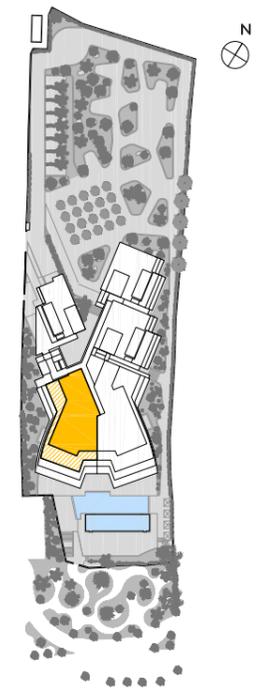

Mar Mediterráneo

* Todas las cotas son aproximadas y dependerán del replanteo final de obra

SUPERFICIE CONSTRUIDA

VIVIENDA	ZAGUÁN	TERRAZA	TOTAL	S. CONST. INCLUIDA P.P. COMUNES
192,60m ²	-	263,35m ²	455,95m ²	216,80m ²

SUPERFICIE ÚTIL

VIVIENDA	ZAGUÁN	TERRAZA	TOTAL
165,81m ²	-	246,73m ²	412,54m ²


SUPERFICIE ÚTIL SEGÚN DECRETO BOJA 218/2005

VIVIENDA	SEGÚN DECRETO
165,81m ²	182,39m ²

-EL PRESENTE DOCUMENTO ES DE CARÁCTER INFORMATIVO Y PODRÁ EXPERIMENTAR VARIACIONES POR EXIGENCIAS TÉCNICAS DEL PROYECTO.
 -TODO EL MOBILIARIO, INCLUIDO EL DE LA COCINA ES MERAMENTE INFORMATIVO, LOS GIROS DE LAS PUERTAS Y LA DISTRIBUCION DE APARATOS SANITARIOS NO -SON VINCULANTES.
 -LAS SUPERFICIES EXPRESADAS SON APROXIMADAS, PUDIENDO EXPERIMENTAR MODIFICACIONES POR RAZONES DE INDOLE TÉCNICA EN EL DESARROLLO DE LA EJECUCIÓN DE LAS OBRAS.
 -LAS SUPERFICIES INDICADAS A CONTINUACION ESTAN CALCULADAS CONFORME AL DECRETO 218/2005 DE INFORMACIÓN AL CONSUMIDOR EN LA COMPRAVENTA Y ARRENDAMIENTO DE VIVIENDAS DE ANDALUCÍA.

LA PROPIEDAD:
 DAZEO BAHÍA DE ESTEPONA S.L.

ARQUITECTO:
 MOISÉS GARCÍA GONZÁLEZ
 COL. 11694

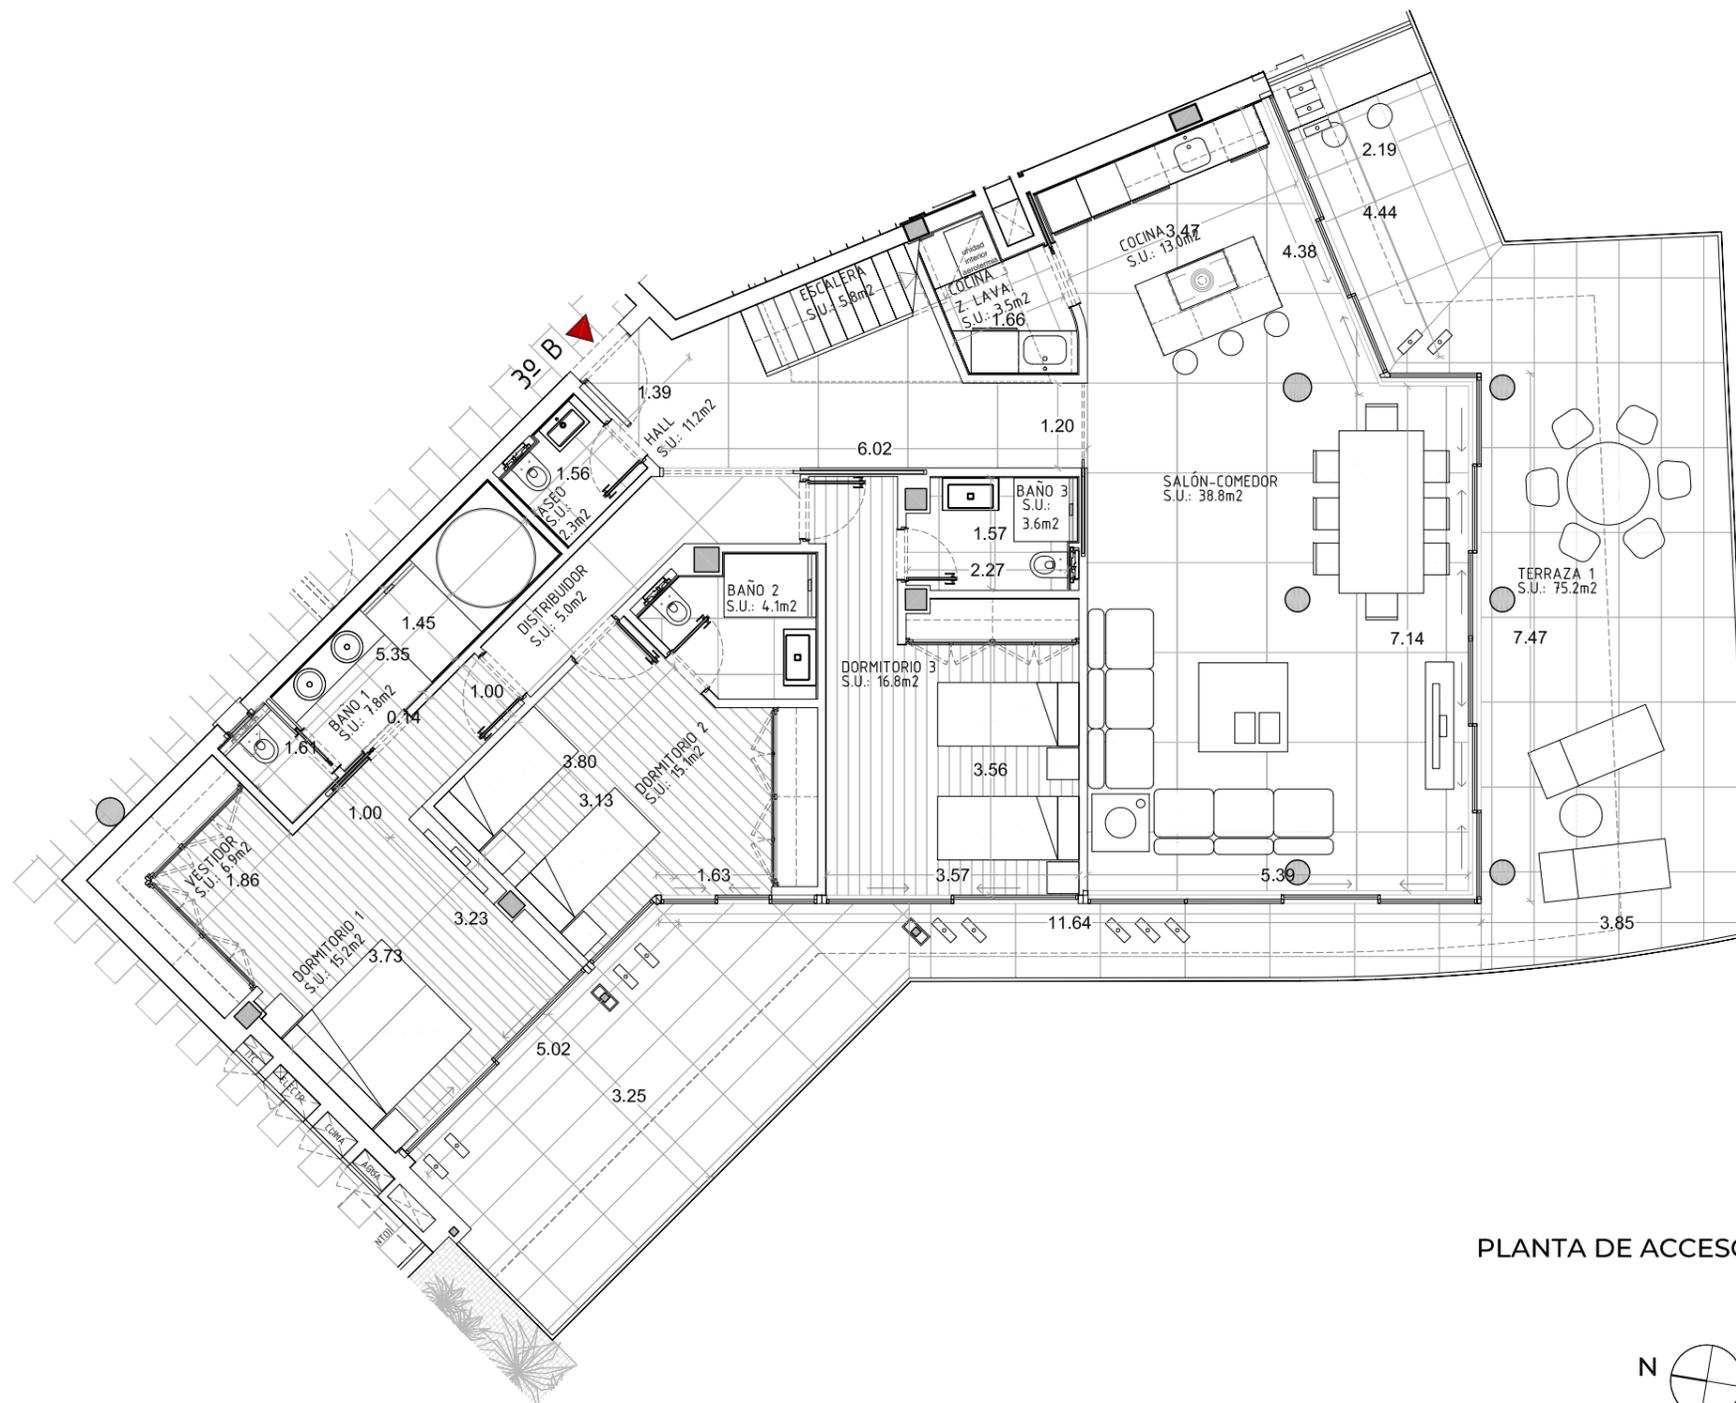



1m 2.5m 5m

BAHIA DE ESTEPONA

3ºB

VIVIENDA
DÚPLEX
3 DORMITORIOS

FECHA: JULIO 2021
ESCALA: 1/100

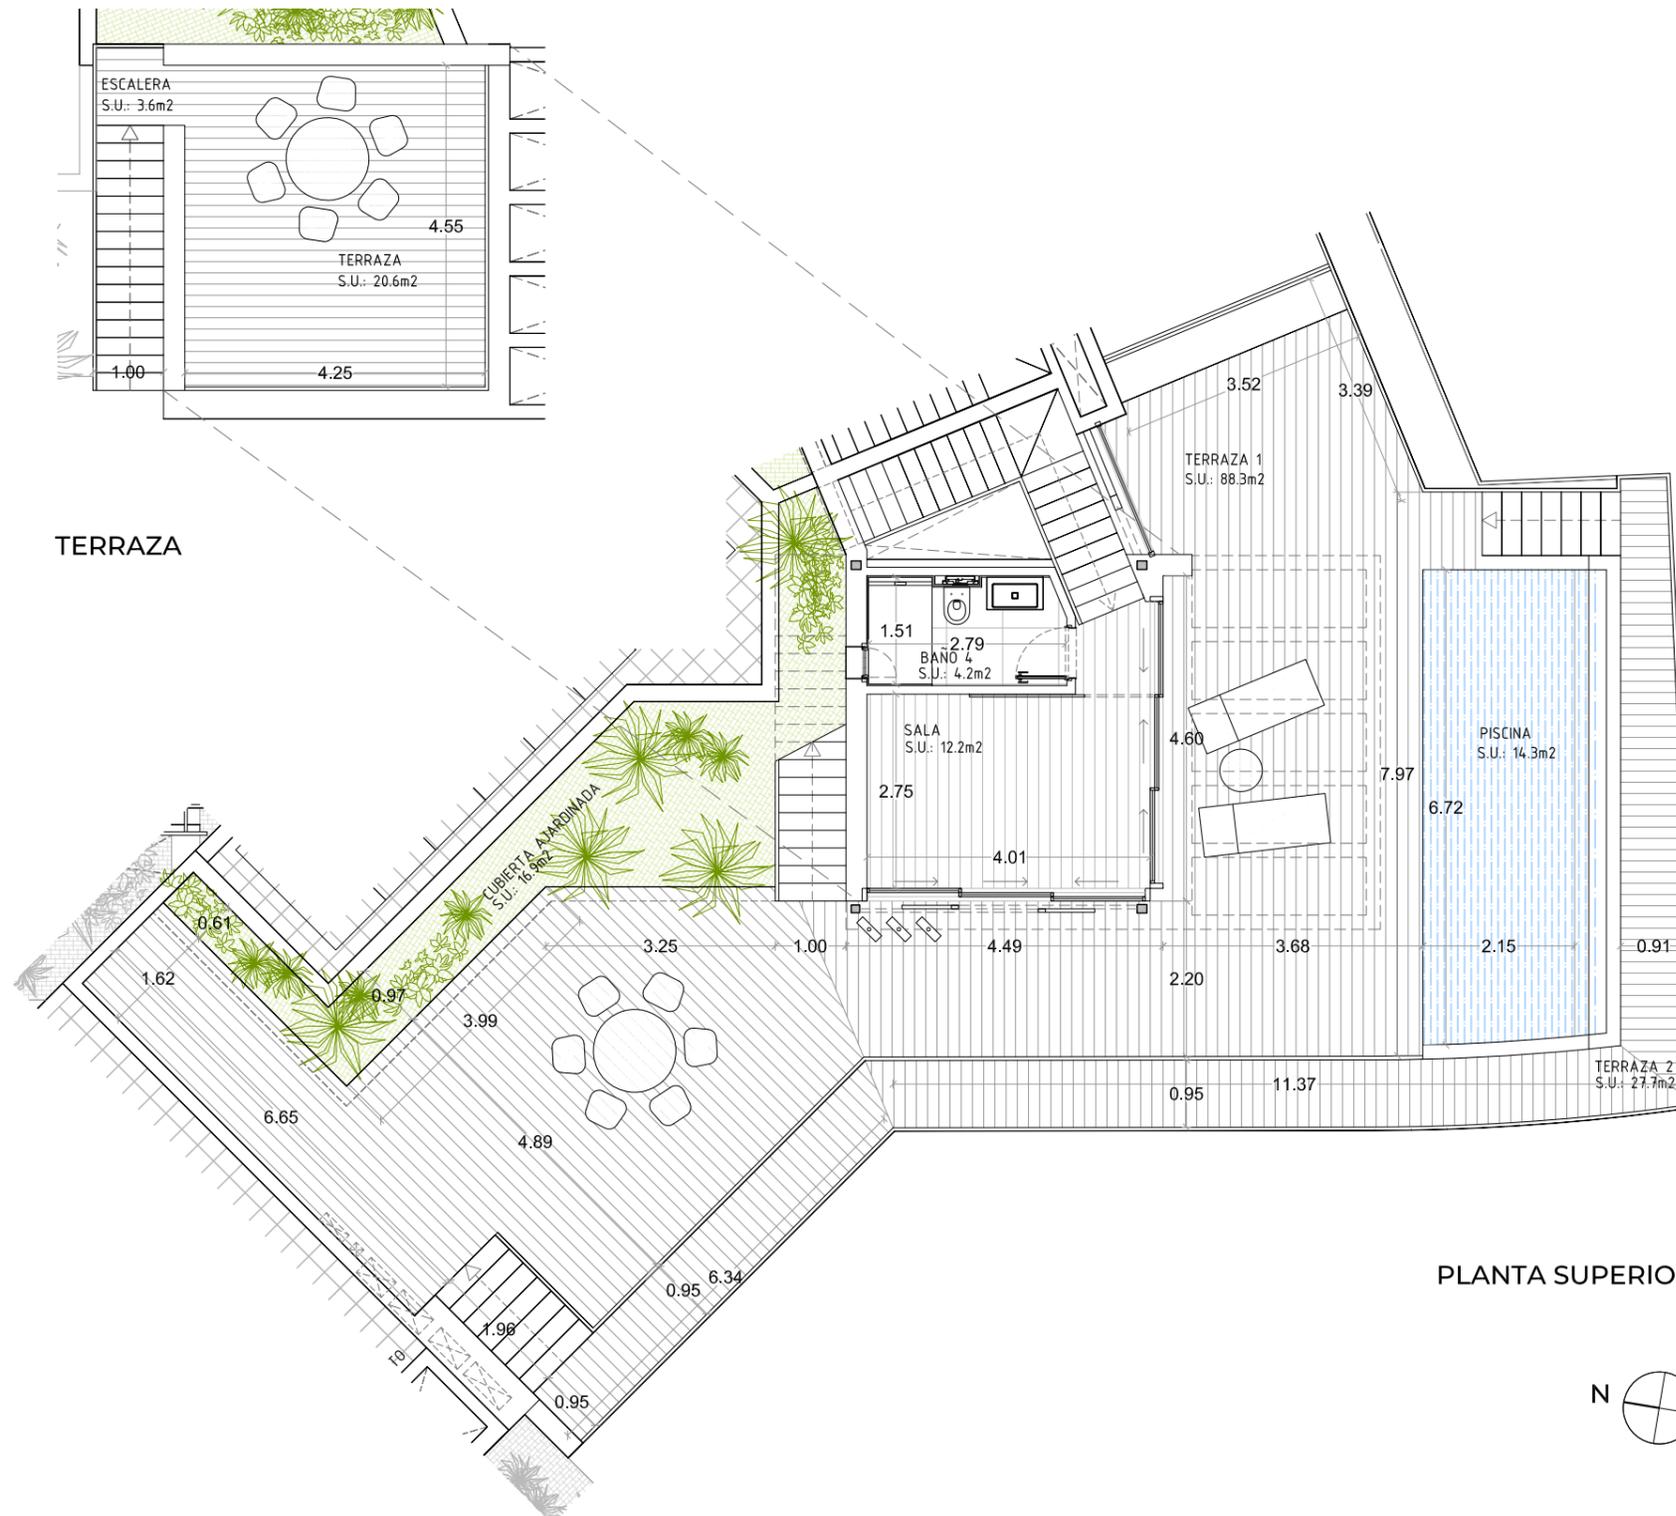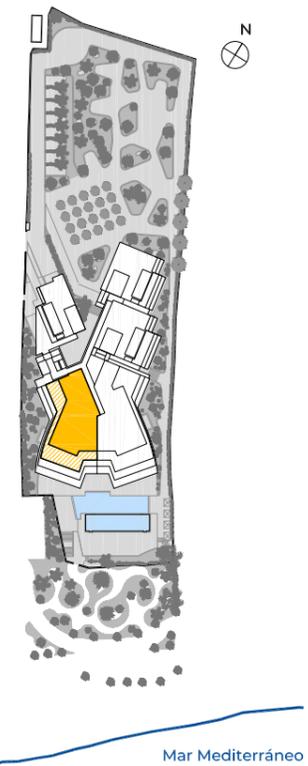

PLANTA SUPERIOR



* Todas las cotas son aproximadas y dependerán del replanteo final de obra

SUPERFICIE CONSTRUIDA				
VIVIENDA	ZAGUÁN	TERRAZA	TOTAL	S. CONST. INCLUIDA P.P. COMUNES
192,60m ²	-	263,35m ²	455,95m ²	216,80m ²

SUPERFICIE ÚTIL			
VIVIENDA	ZAGUÁN	TERRAZA	TOTAL
165,81m ²	-	246,73m ²	412,54m ²

SUPERFICIE ÚTIL SEGÚN DECRETO BOJA 218/2005	
VIVIENDA	SEGÚN DECRETO
165,81m ²	182,39m ²

-EL PRESENTE DOCUMENTO ES DE CARÁCTER INFORMATIVO Y PODRÁ EXPERIMENTAR VARIACIONES POR EXIGENCIAS TÉCNICAS DEL PROYECTO.
 -TODO EL MOBILIARIO, INCLUIDO EL DE LA COCINA ES MERAMENTE INFORMATIVO, LOS GIROS DE LAS PUERTAS Y LA DISTRIBUCION DE APARATOS SANITARIOS NO -SON VINCULANTES.
 -LAS SUPERFICIES EXPRESADAS SON APROXIMADAS, PUDIENDO EXPERIMENTAR MODIFICACIONES POR RAZONES DE INDOLE TÉCNICA EN EL DESARROLLO DE LA EJECUCIÓN DE LAS OBRAS.
 -LAS SUPERFICIES INDICADAS A CONTINUACION ESTAN CALCULADAS CONFORME AL DECRETO 218/2005 DE INFORMACIÓN AL CONSUMIDOR EN LA COMPRAVENTA Y ARRENDAMIENTO DE VIVIENDAS DE ANDALUCÍA.

LA PROPIEDAD: DAZEO BAHÍA DE ESTEPONA S.L.

ARQUITECTO: MOISÉS GARCÍA GONZÁLEZ COL. 11694