

CADASTRO Lines  
 = 475.58 m<sup>2</sup>  
 Topographic Survey  
 456.66 m<sup>2</sup>  
 Deeds. 437.66 m<sup>2</sup>


PLANTAS BAJAS

PLANTAS PRIMERAS


PLANTA ATICO RETRANQUEO


PLANTAS CUBIERTAS

ESC. ----- 1:75

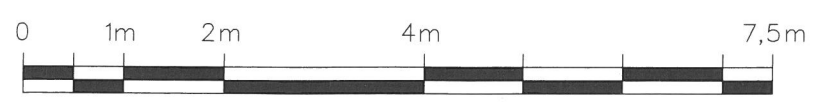


PLANO  
 PARA OBRA  
 ESTE PLANO ES CONSTRUCTIVO. EL  
 CONSTRUCTOR VERIFICARA TODAS  
 LAS MEDIDAS EN OBRA  
 10-FEB-2021

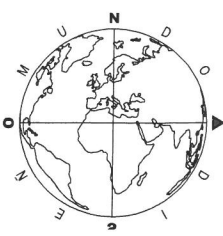


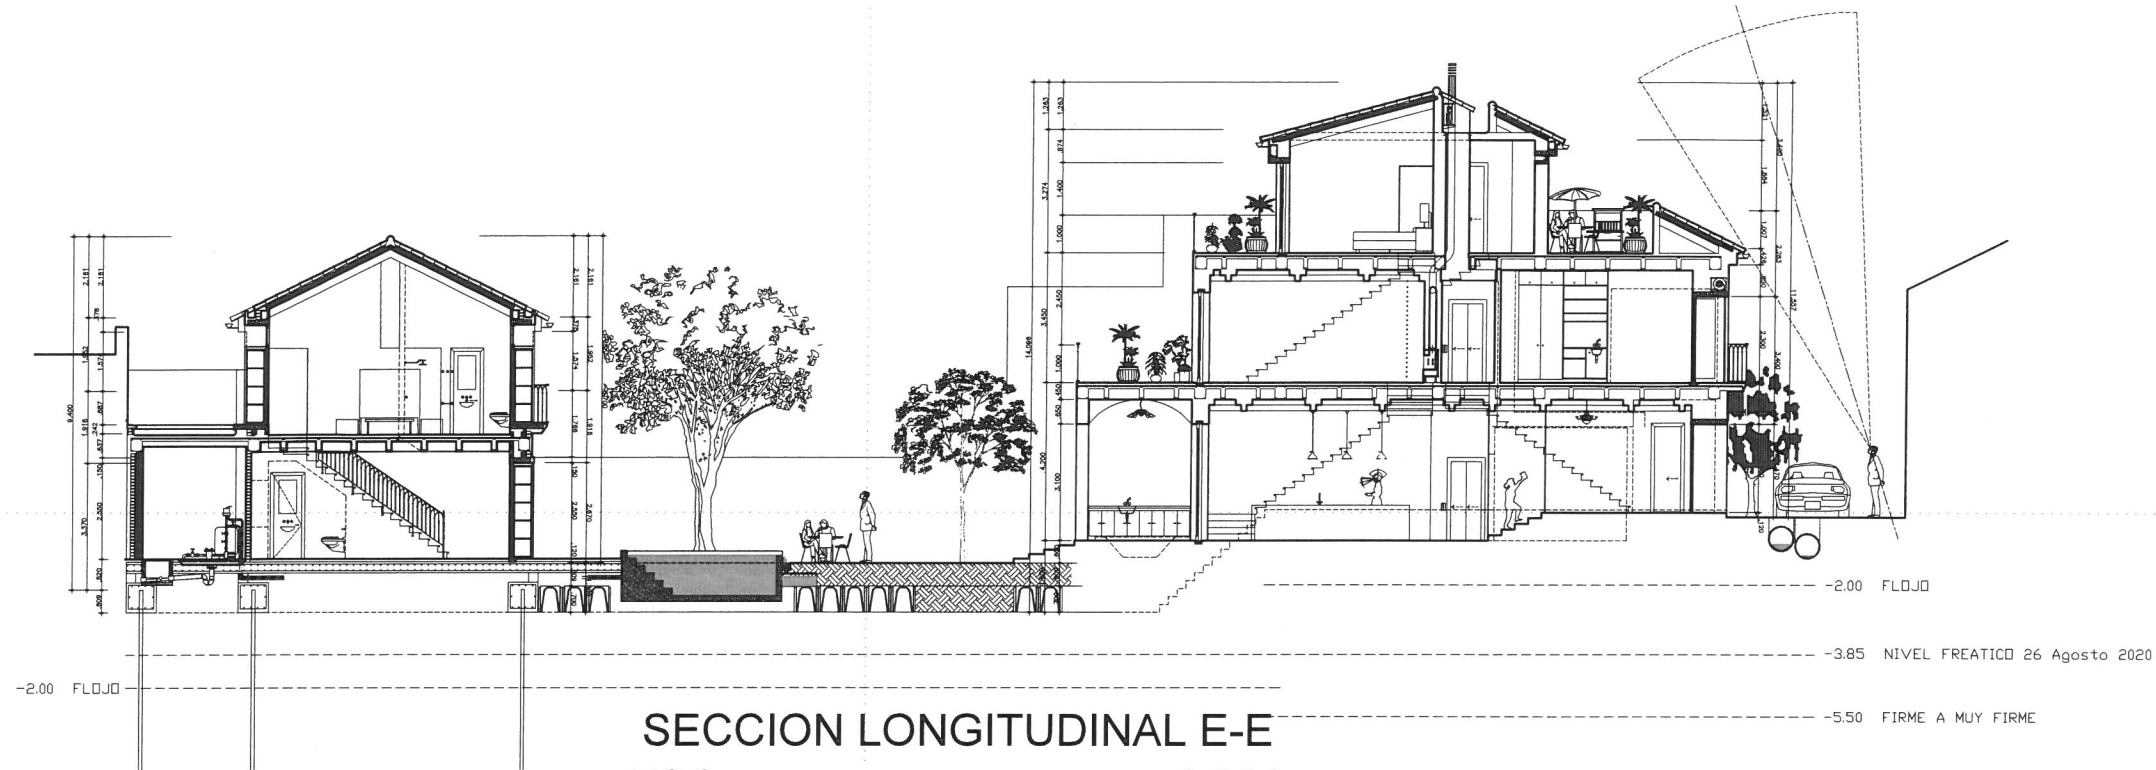


SECCION LONGITUDINAL E-E  
 ESC. ----- 1:200

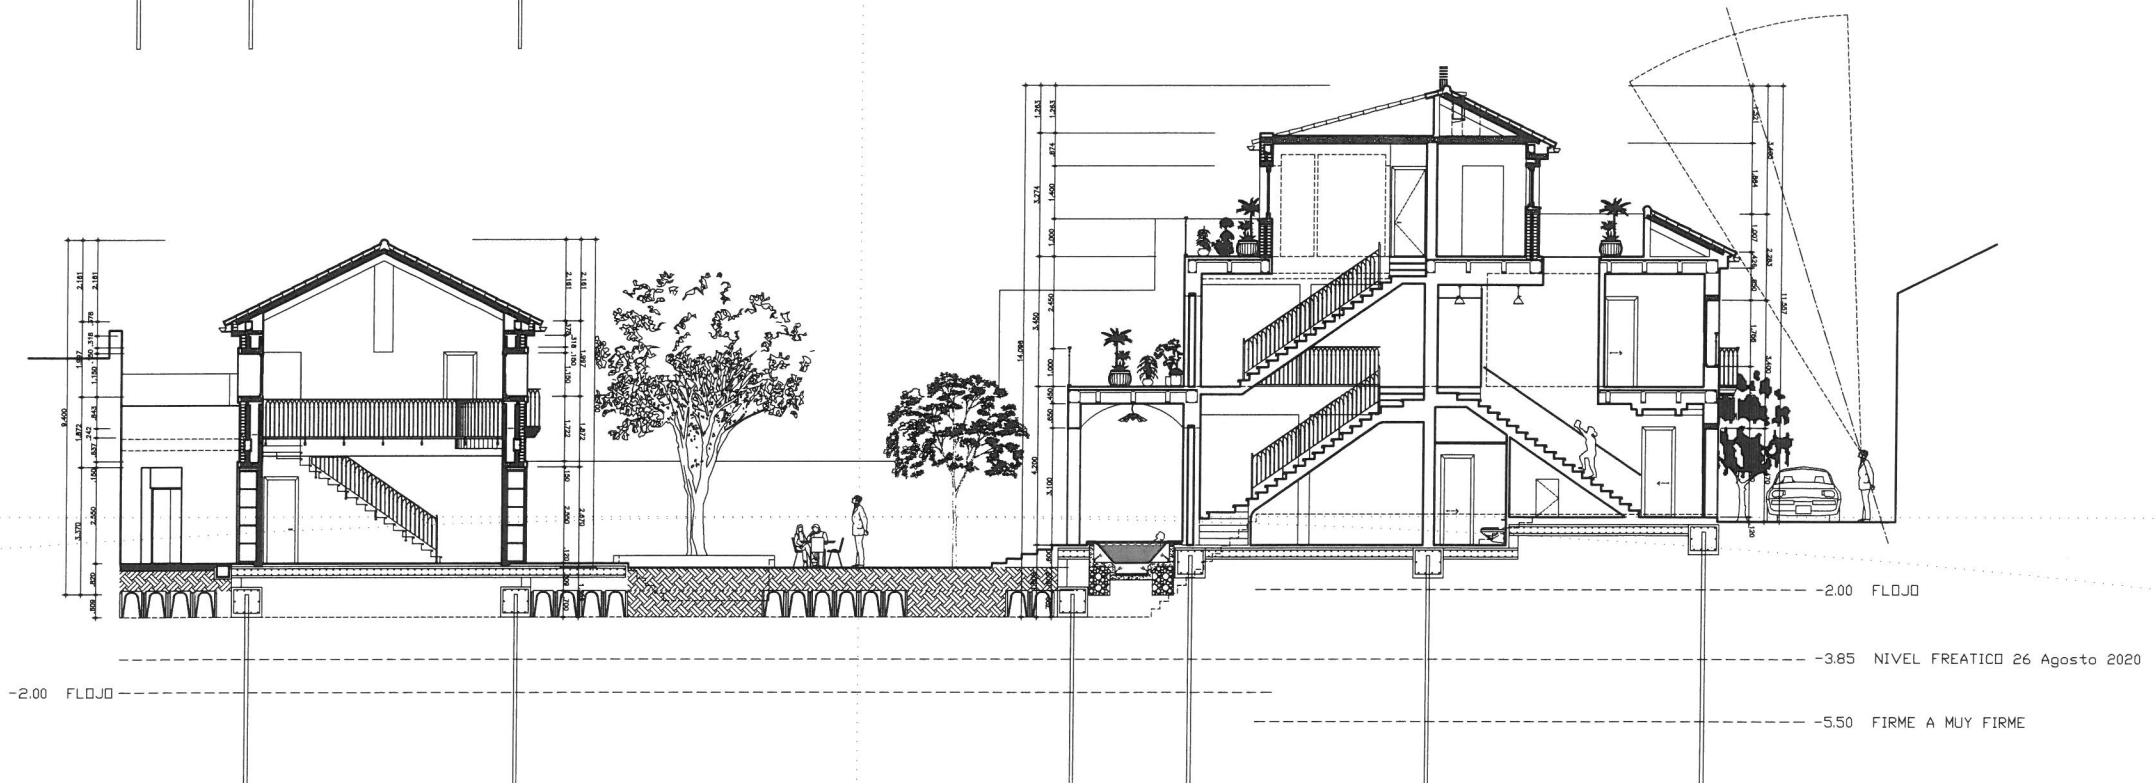


SECCION LONGITUDINAL D-D  
 ESC. ----- 1:200

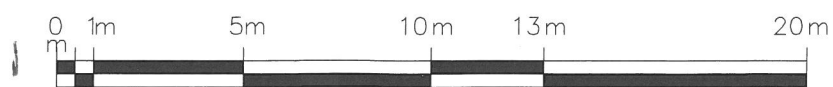


**PLANO  
 PARA OBRA**  
 ESTE PLANO ES CONSTRUCTIVO. EL  
 CONSTRUCTOR VERIFICARA TODAS  
 LAS MEDIDAS EN OBRA  
 10-FEB-2021

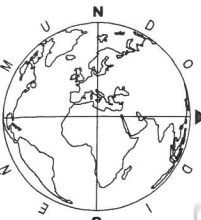


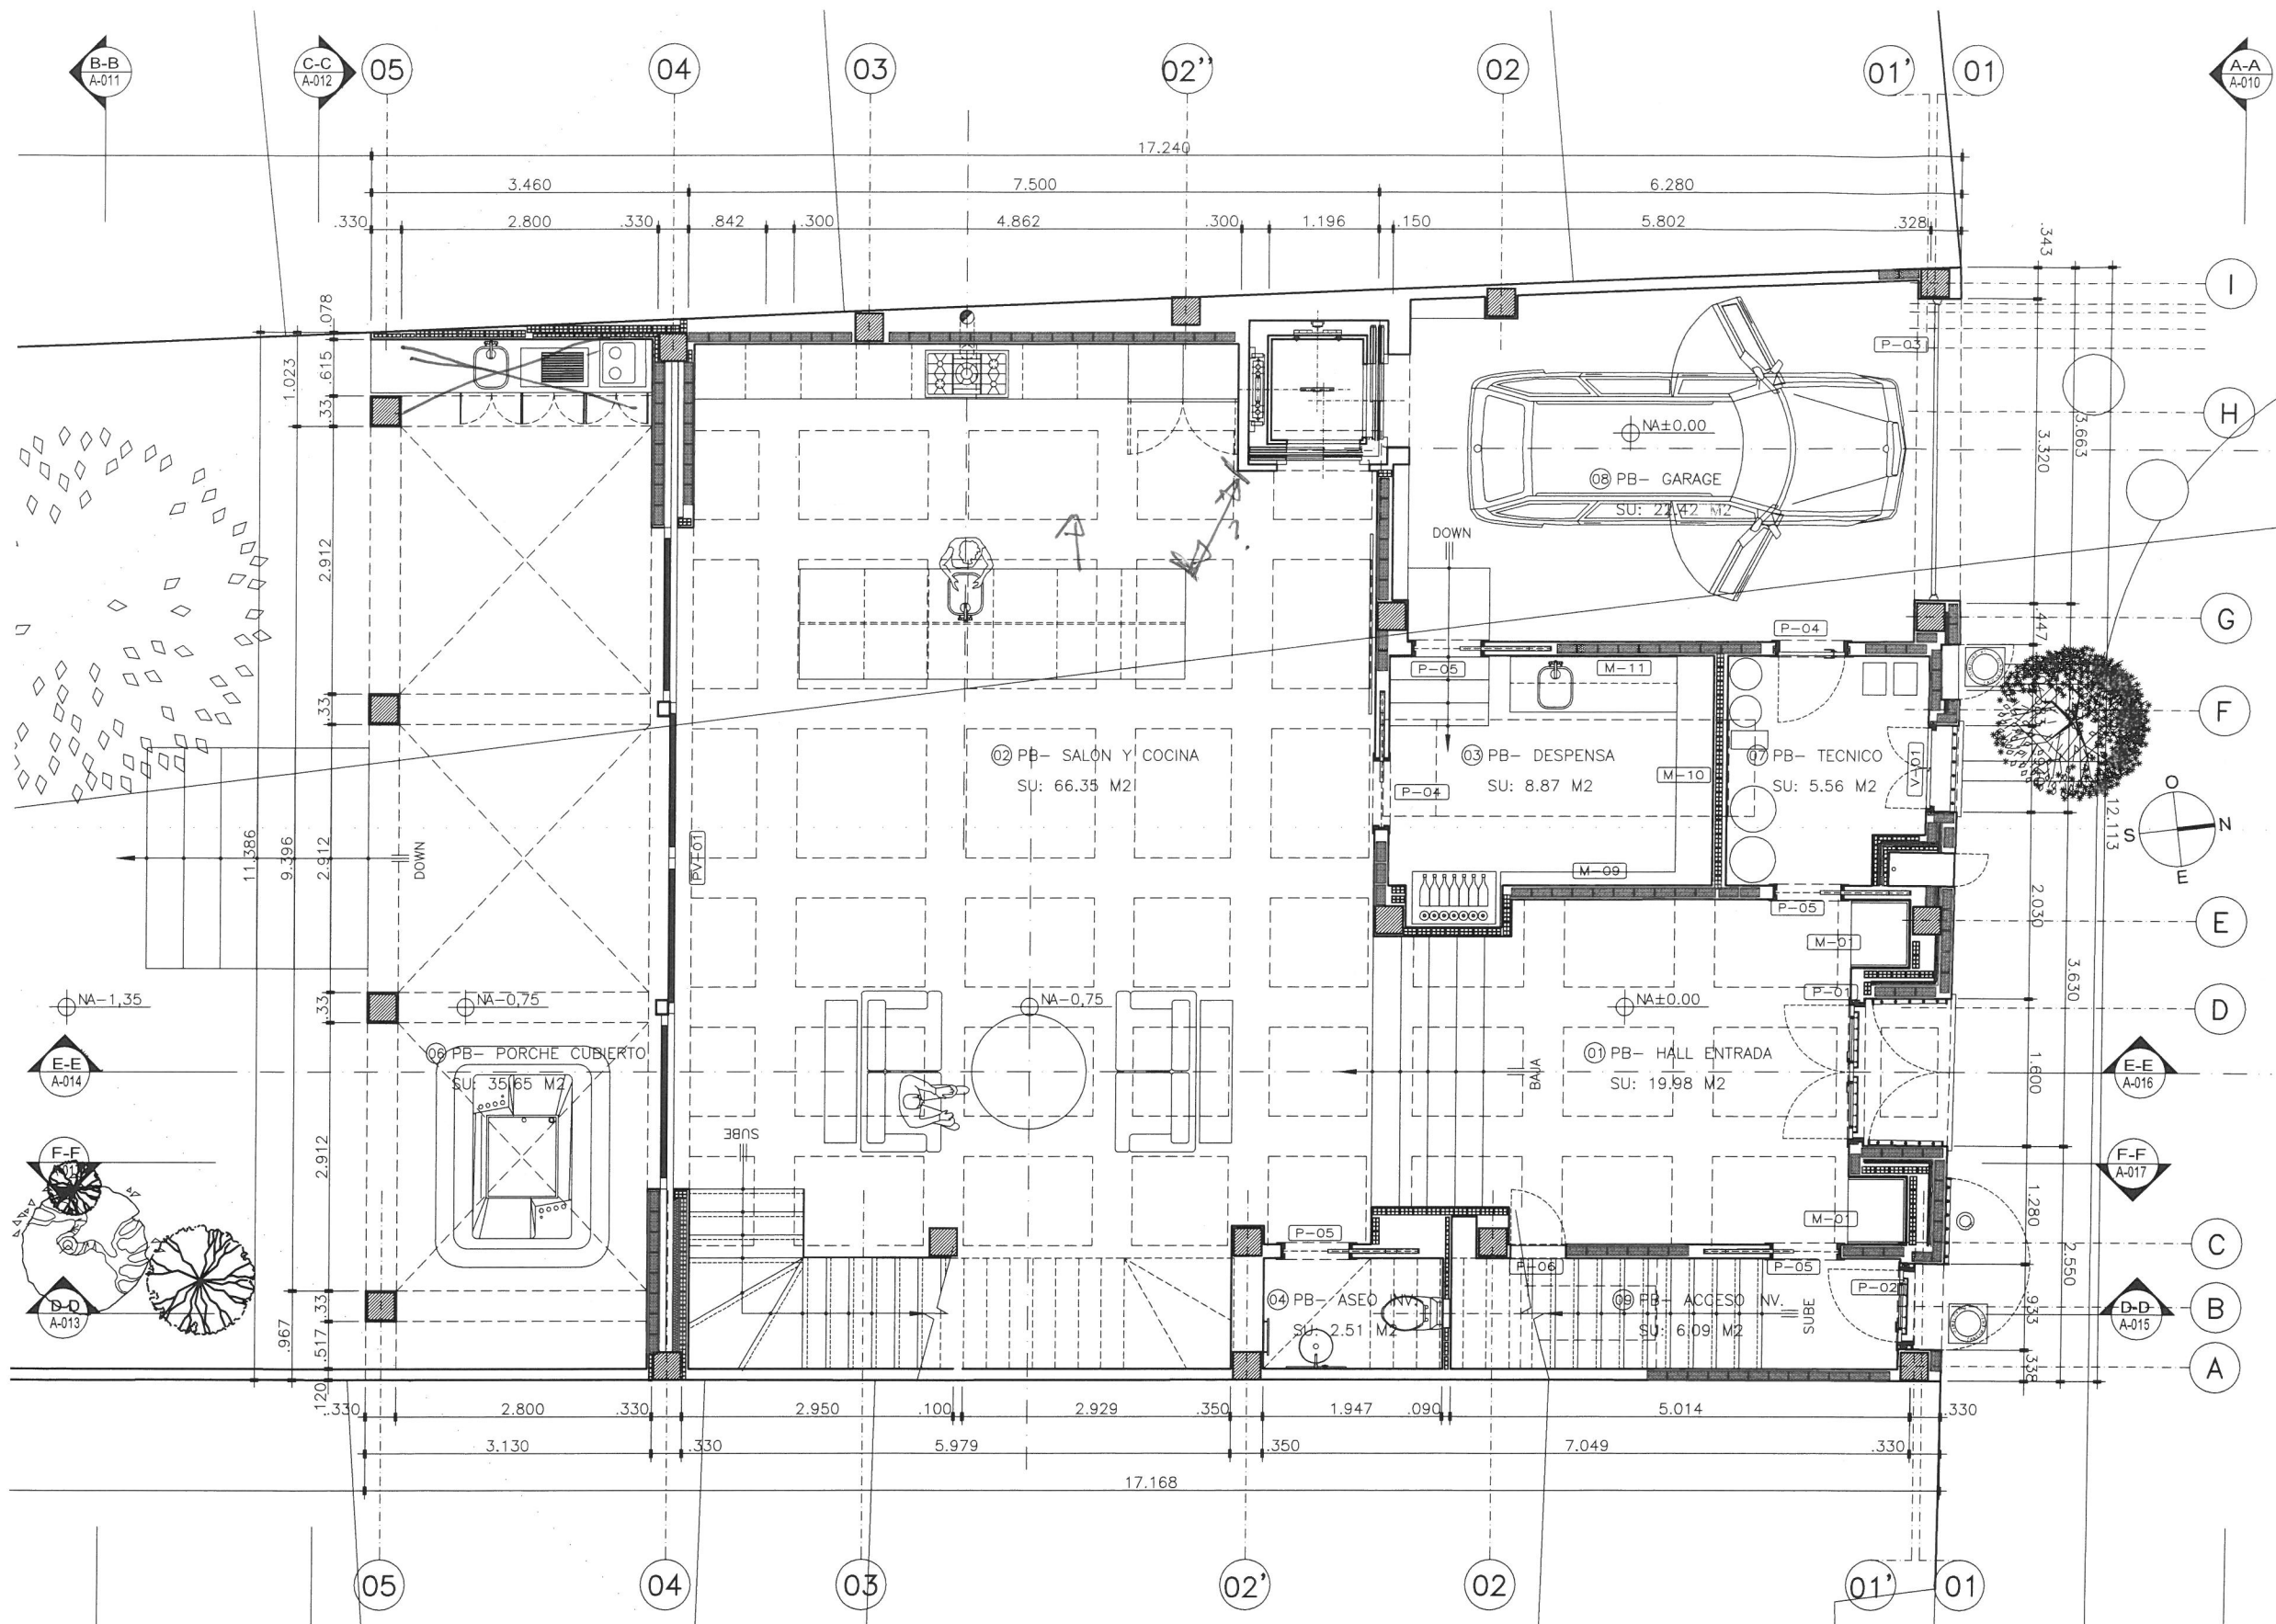


GROUND FLOOR PLAN N° +/- 0,0 y -0,75  
 ESC. ----- 1:75

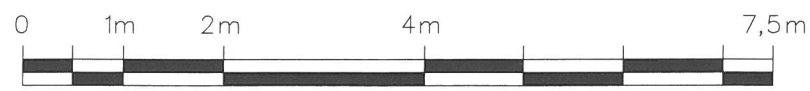

PLANO  
 PARA OBRA  
 ESTE PLANO ES CONSTRUCTIVO. EL  
 CONSTRUCTOR VERIFICARA TODAS  
 LAS MEDIDAS EN OBRA  
 10-FEB-2021

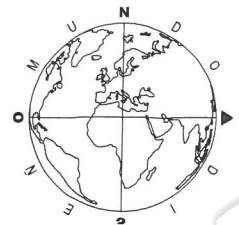


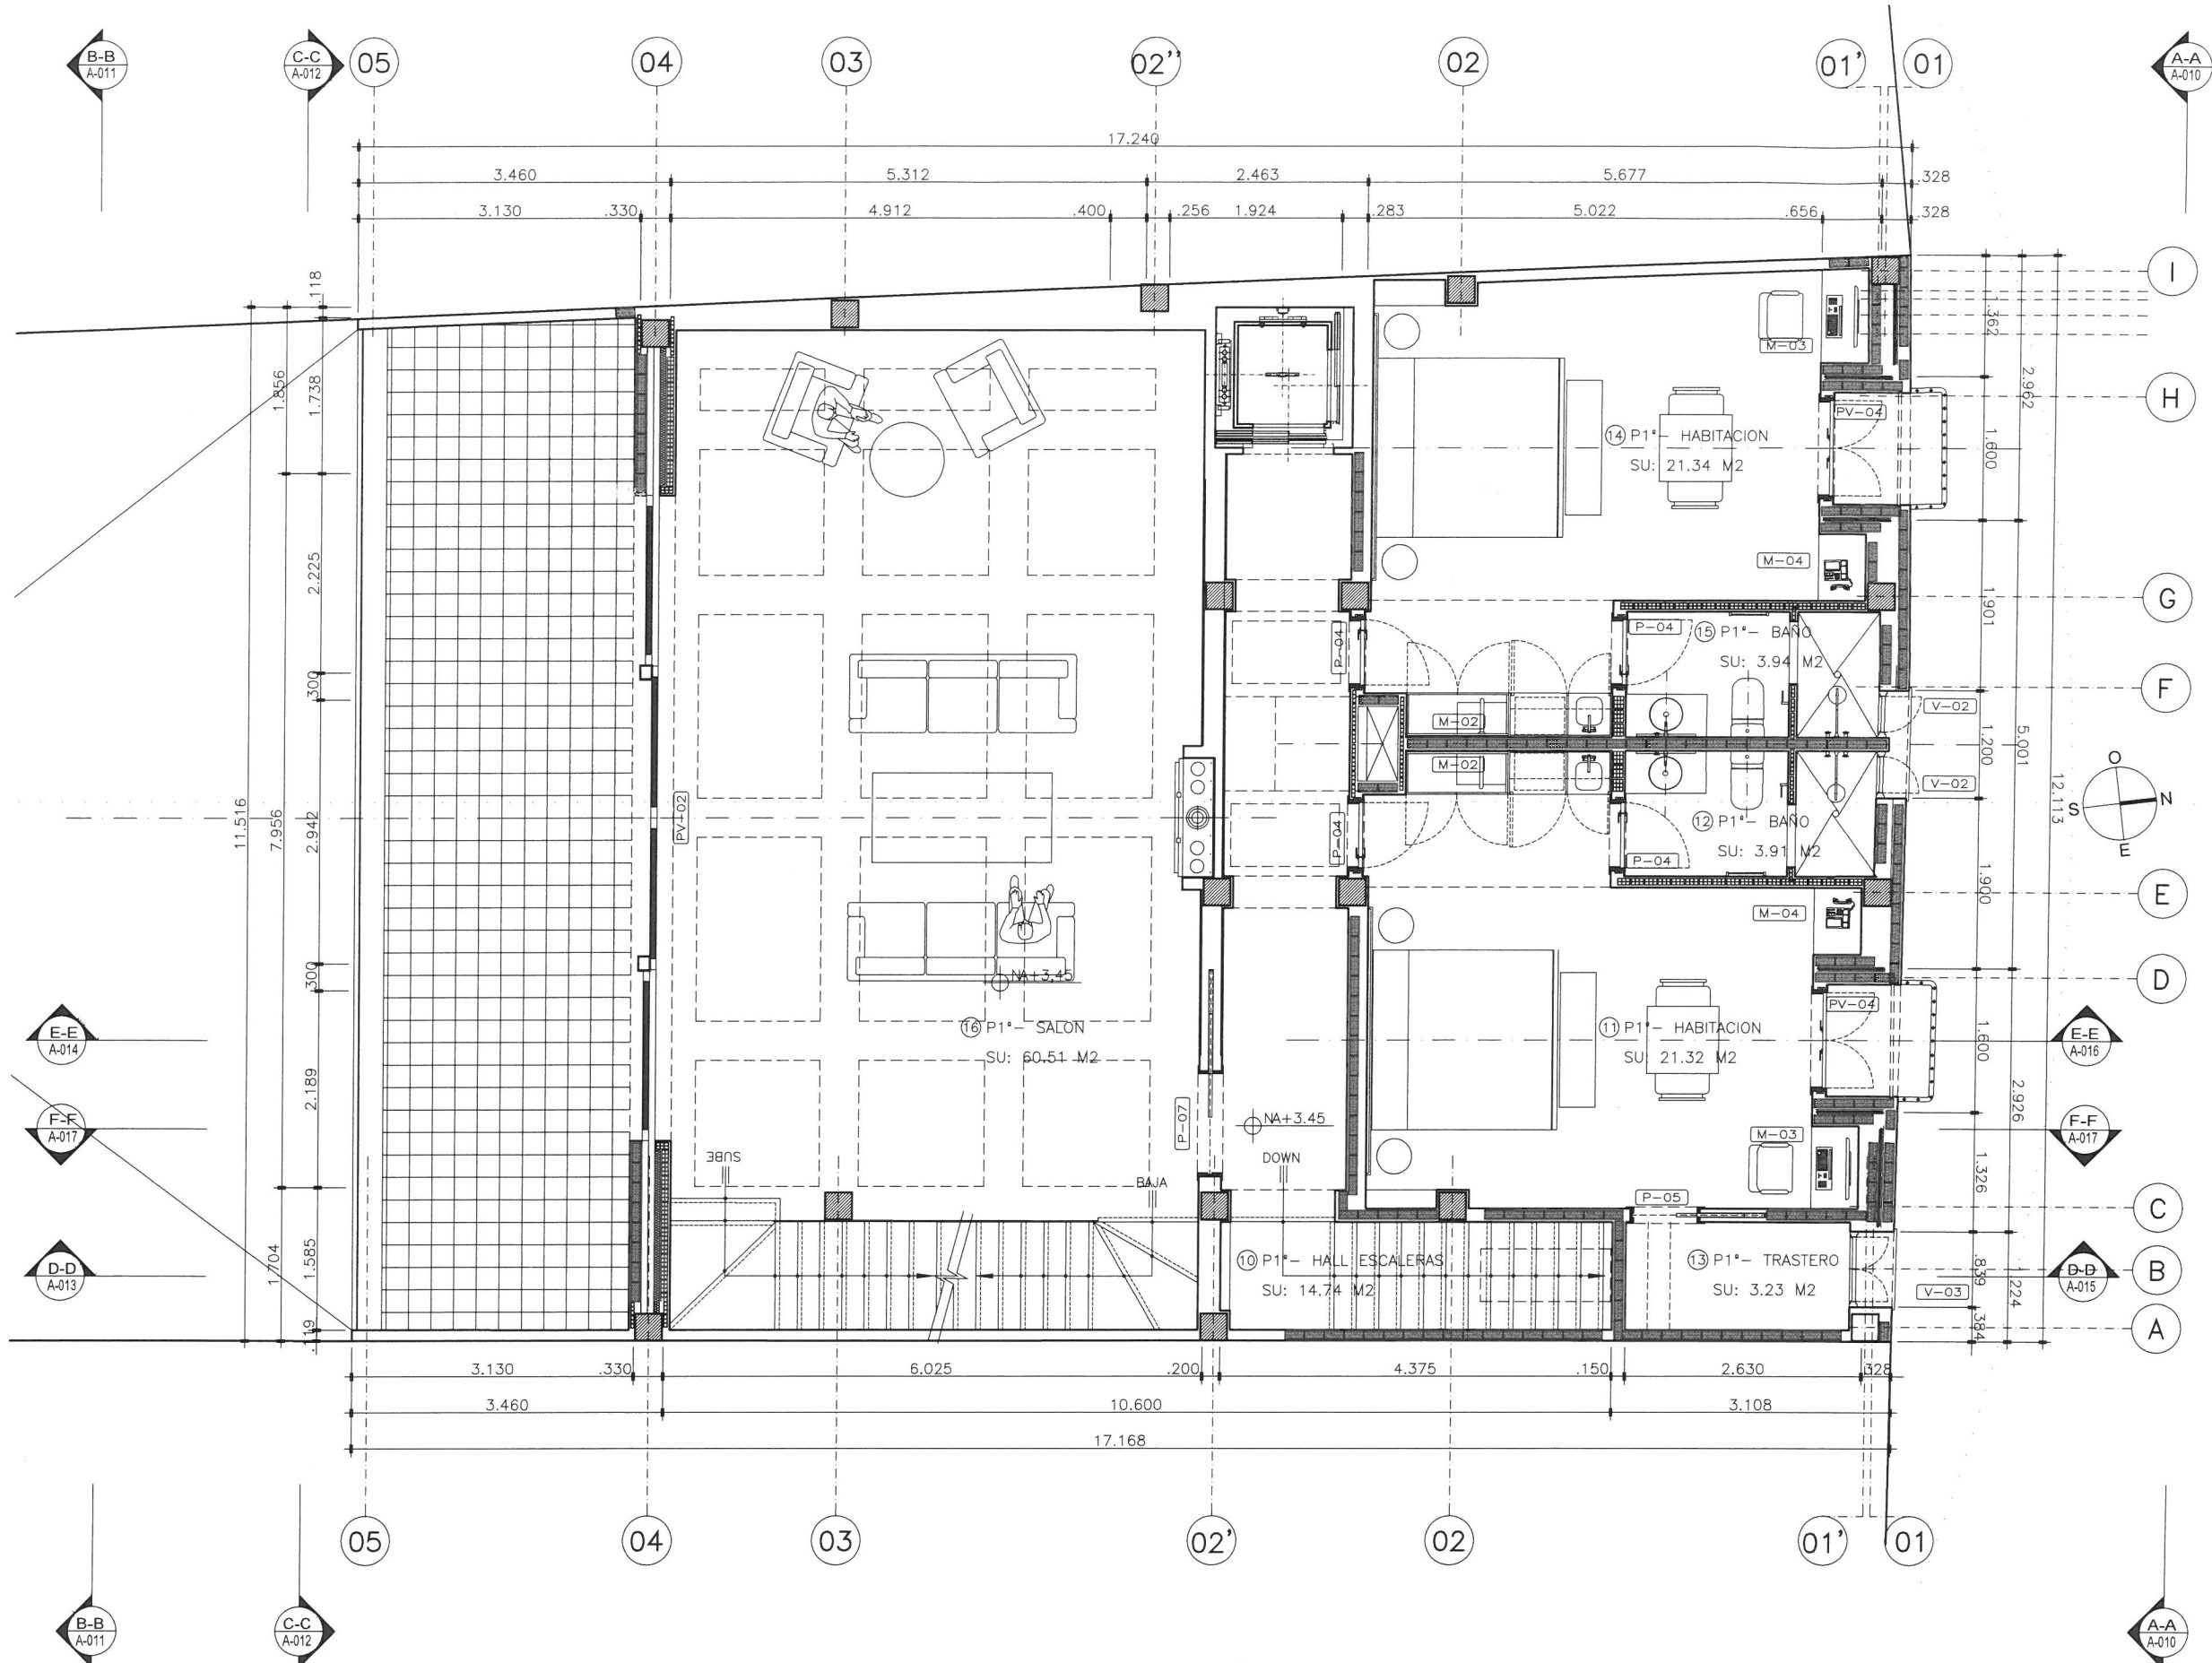


**FIRST FLOOR PLAN Nº + 3,45**  
**ESC. ----- 1:75**




**PLANO PARA OBRA**  
 ESTE PLANO ES CONSTRUCTIVO. EL CONSTRUCTOR VERIFICARA TODAS LAS MEDIDAS EN OBRA  
 10-FEB-2021

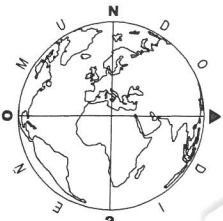



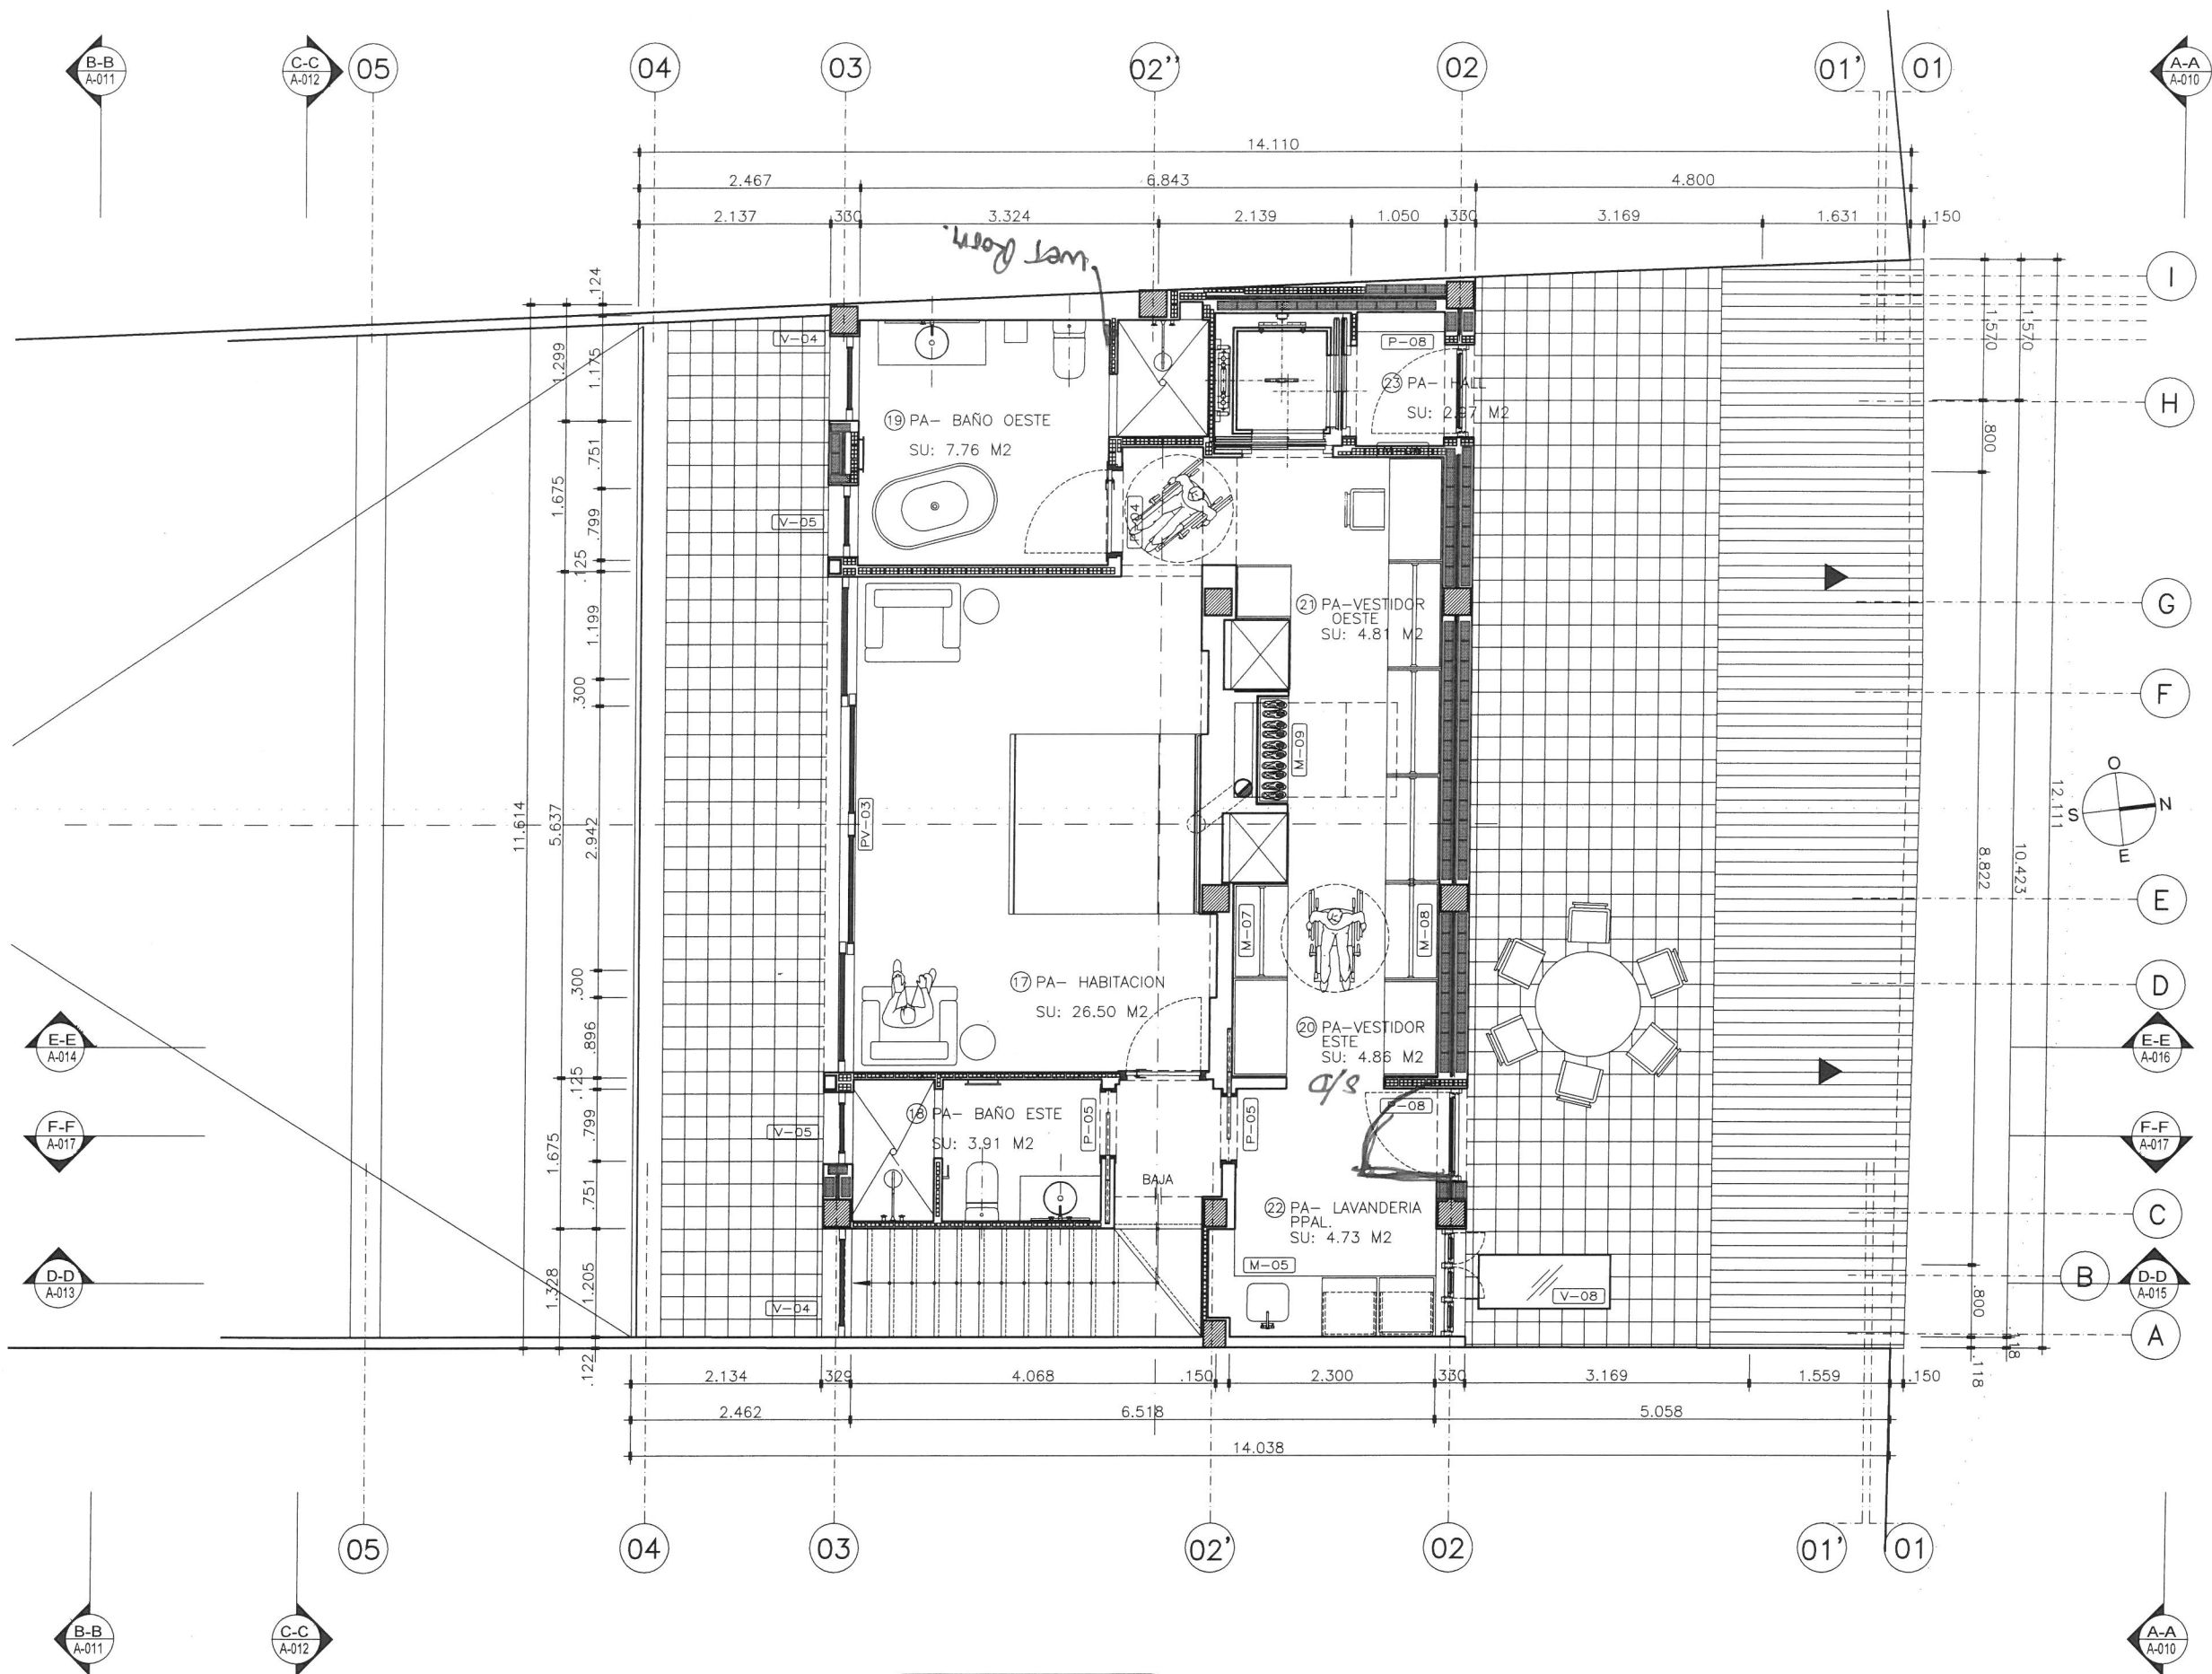


**ATHIC FLOOR PLAN N° + 6,90  
ESC. ----- 1:75**

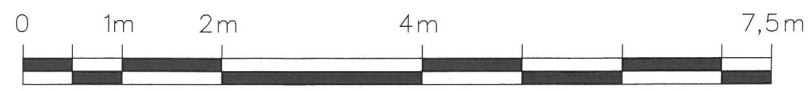



**PLANO  
PARA OBRA**  
ESTE PLANO ES CONSTRUCTIVO. EL  
CONSTRUCTOR VERIFICARA TODAS  
LAS MEDIDAS EN OBRA  
**10-FEB-2021**

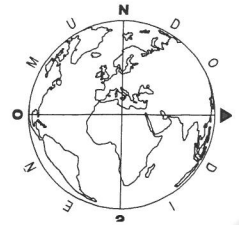

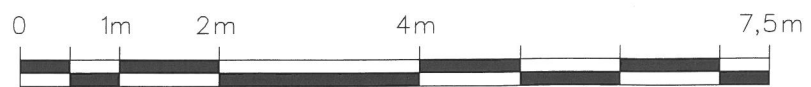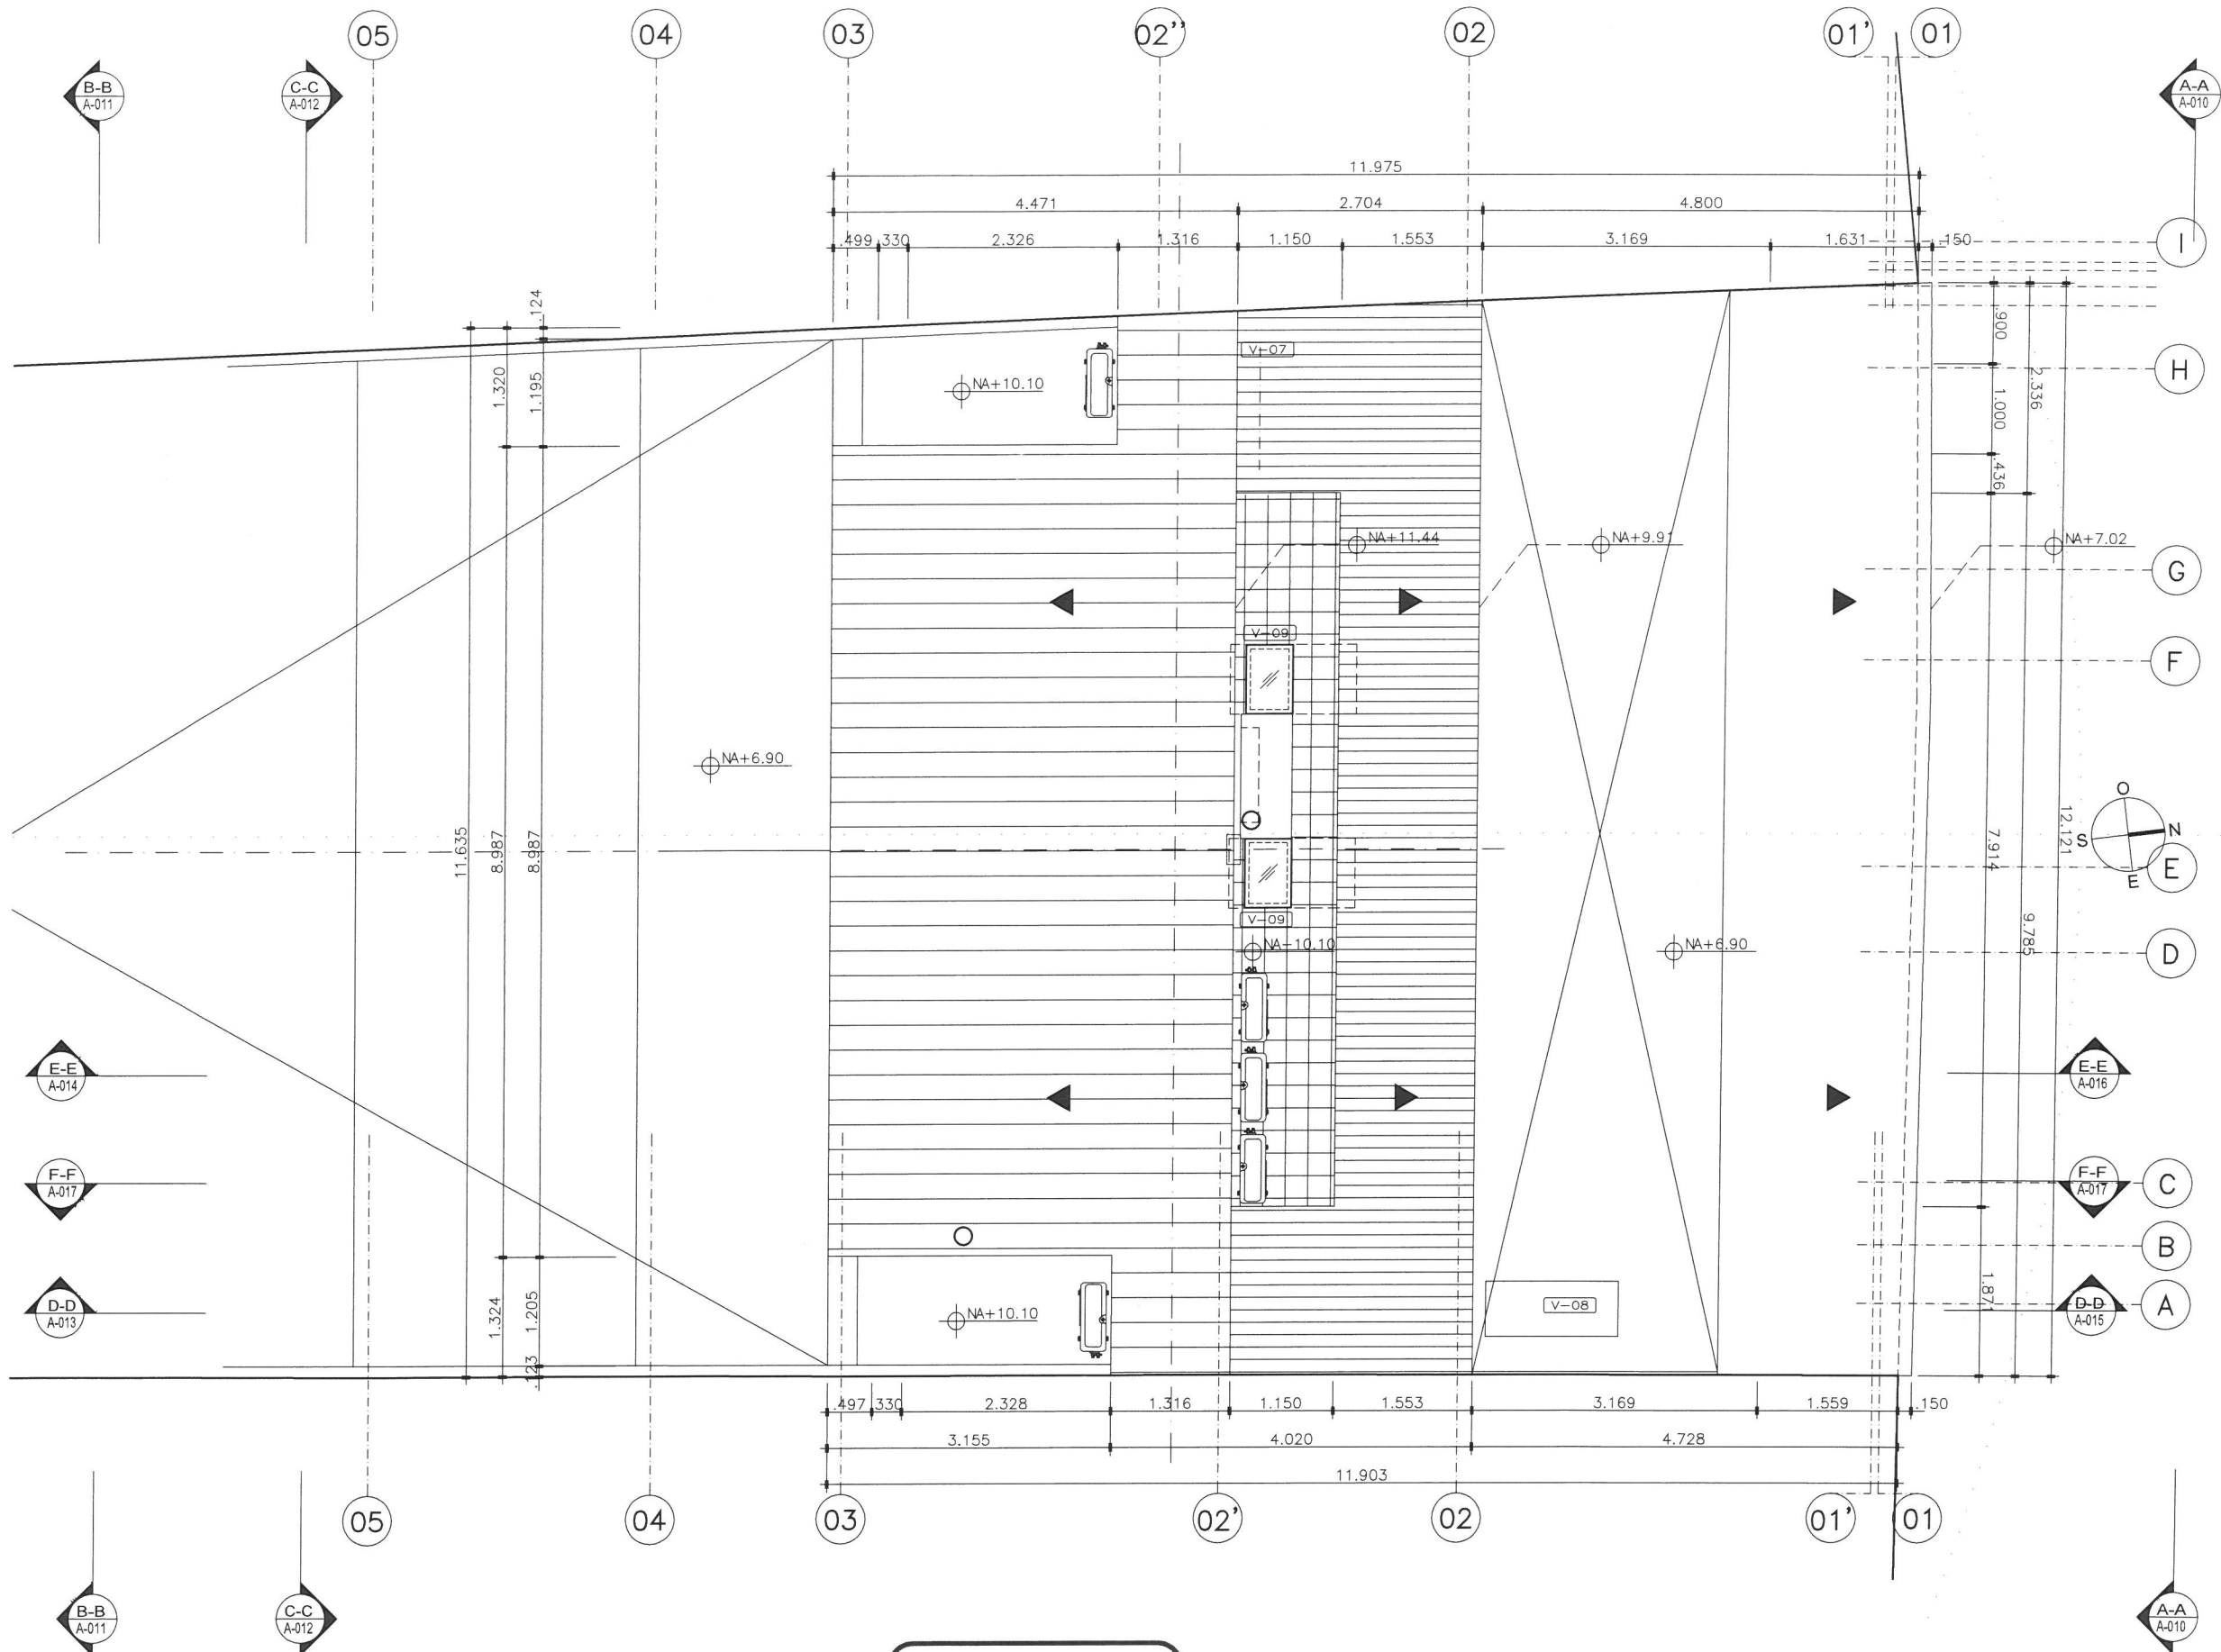

PLANO  
 PARA OBRA  
 ESTE PLANO ES CONSTRUCTIVO. EL  
 CONSTRUCTOR VERIFICARÁ TODAS  
 LAS MEDIDAS EN OBRA  
 10-FEB-2021

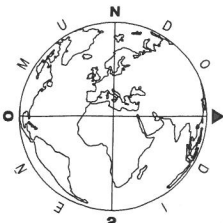

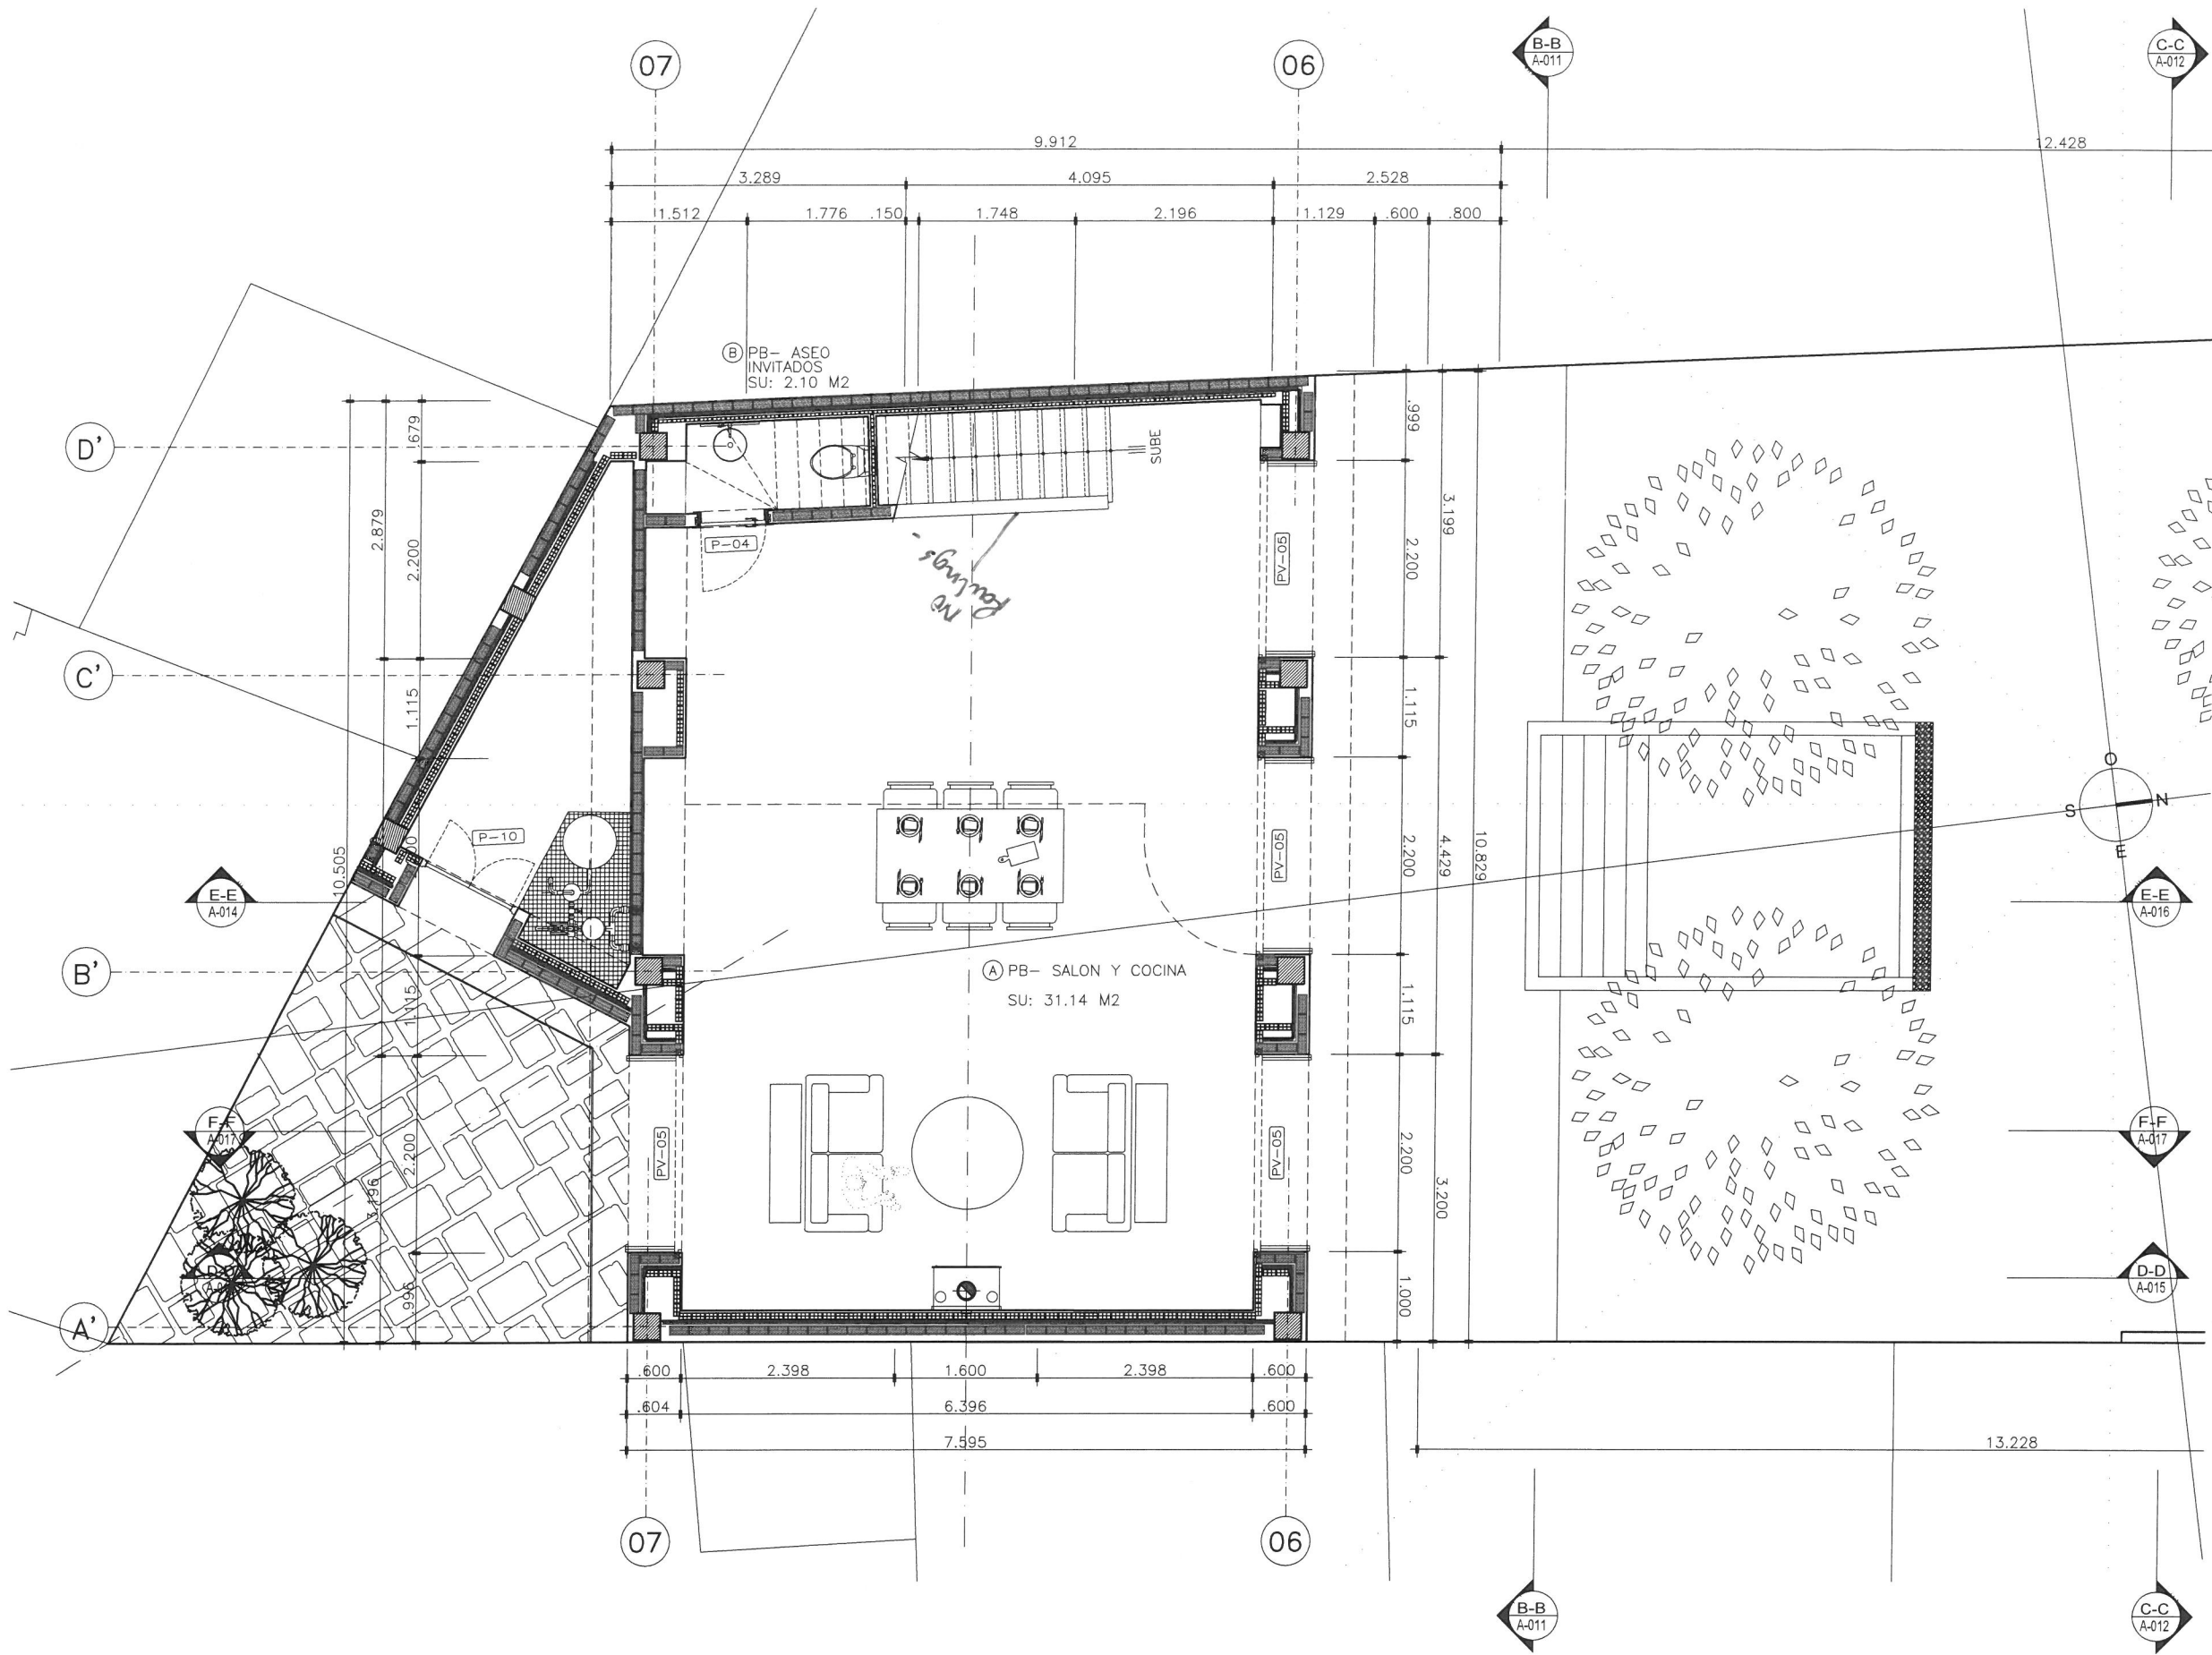


GROUND FLOOR PLAN N° - 1,23  
ESC. ----- 1:75




PLANO  
PARA OBRA


ESTE PLANO ES CONSTRUCTIVO. EL  
CONSTRUCTOR VERIFICARA TODAS  
LAS MEDIDAS EN OBRA

10-FEB-2021

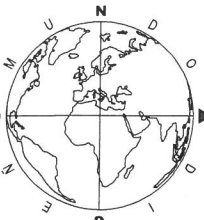

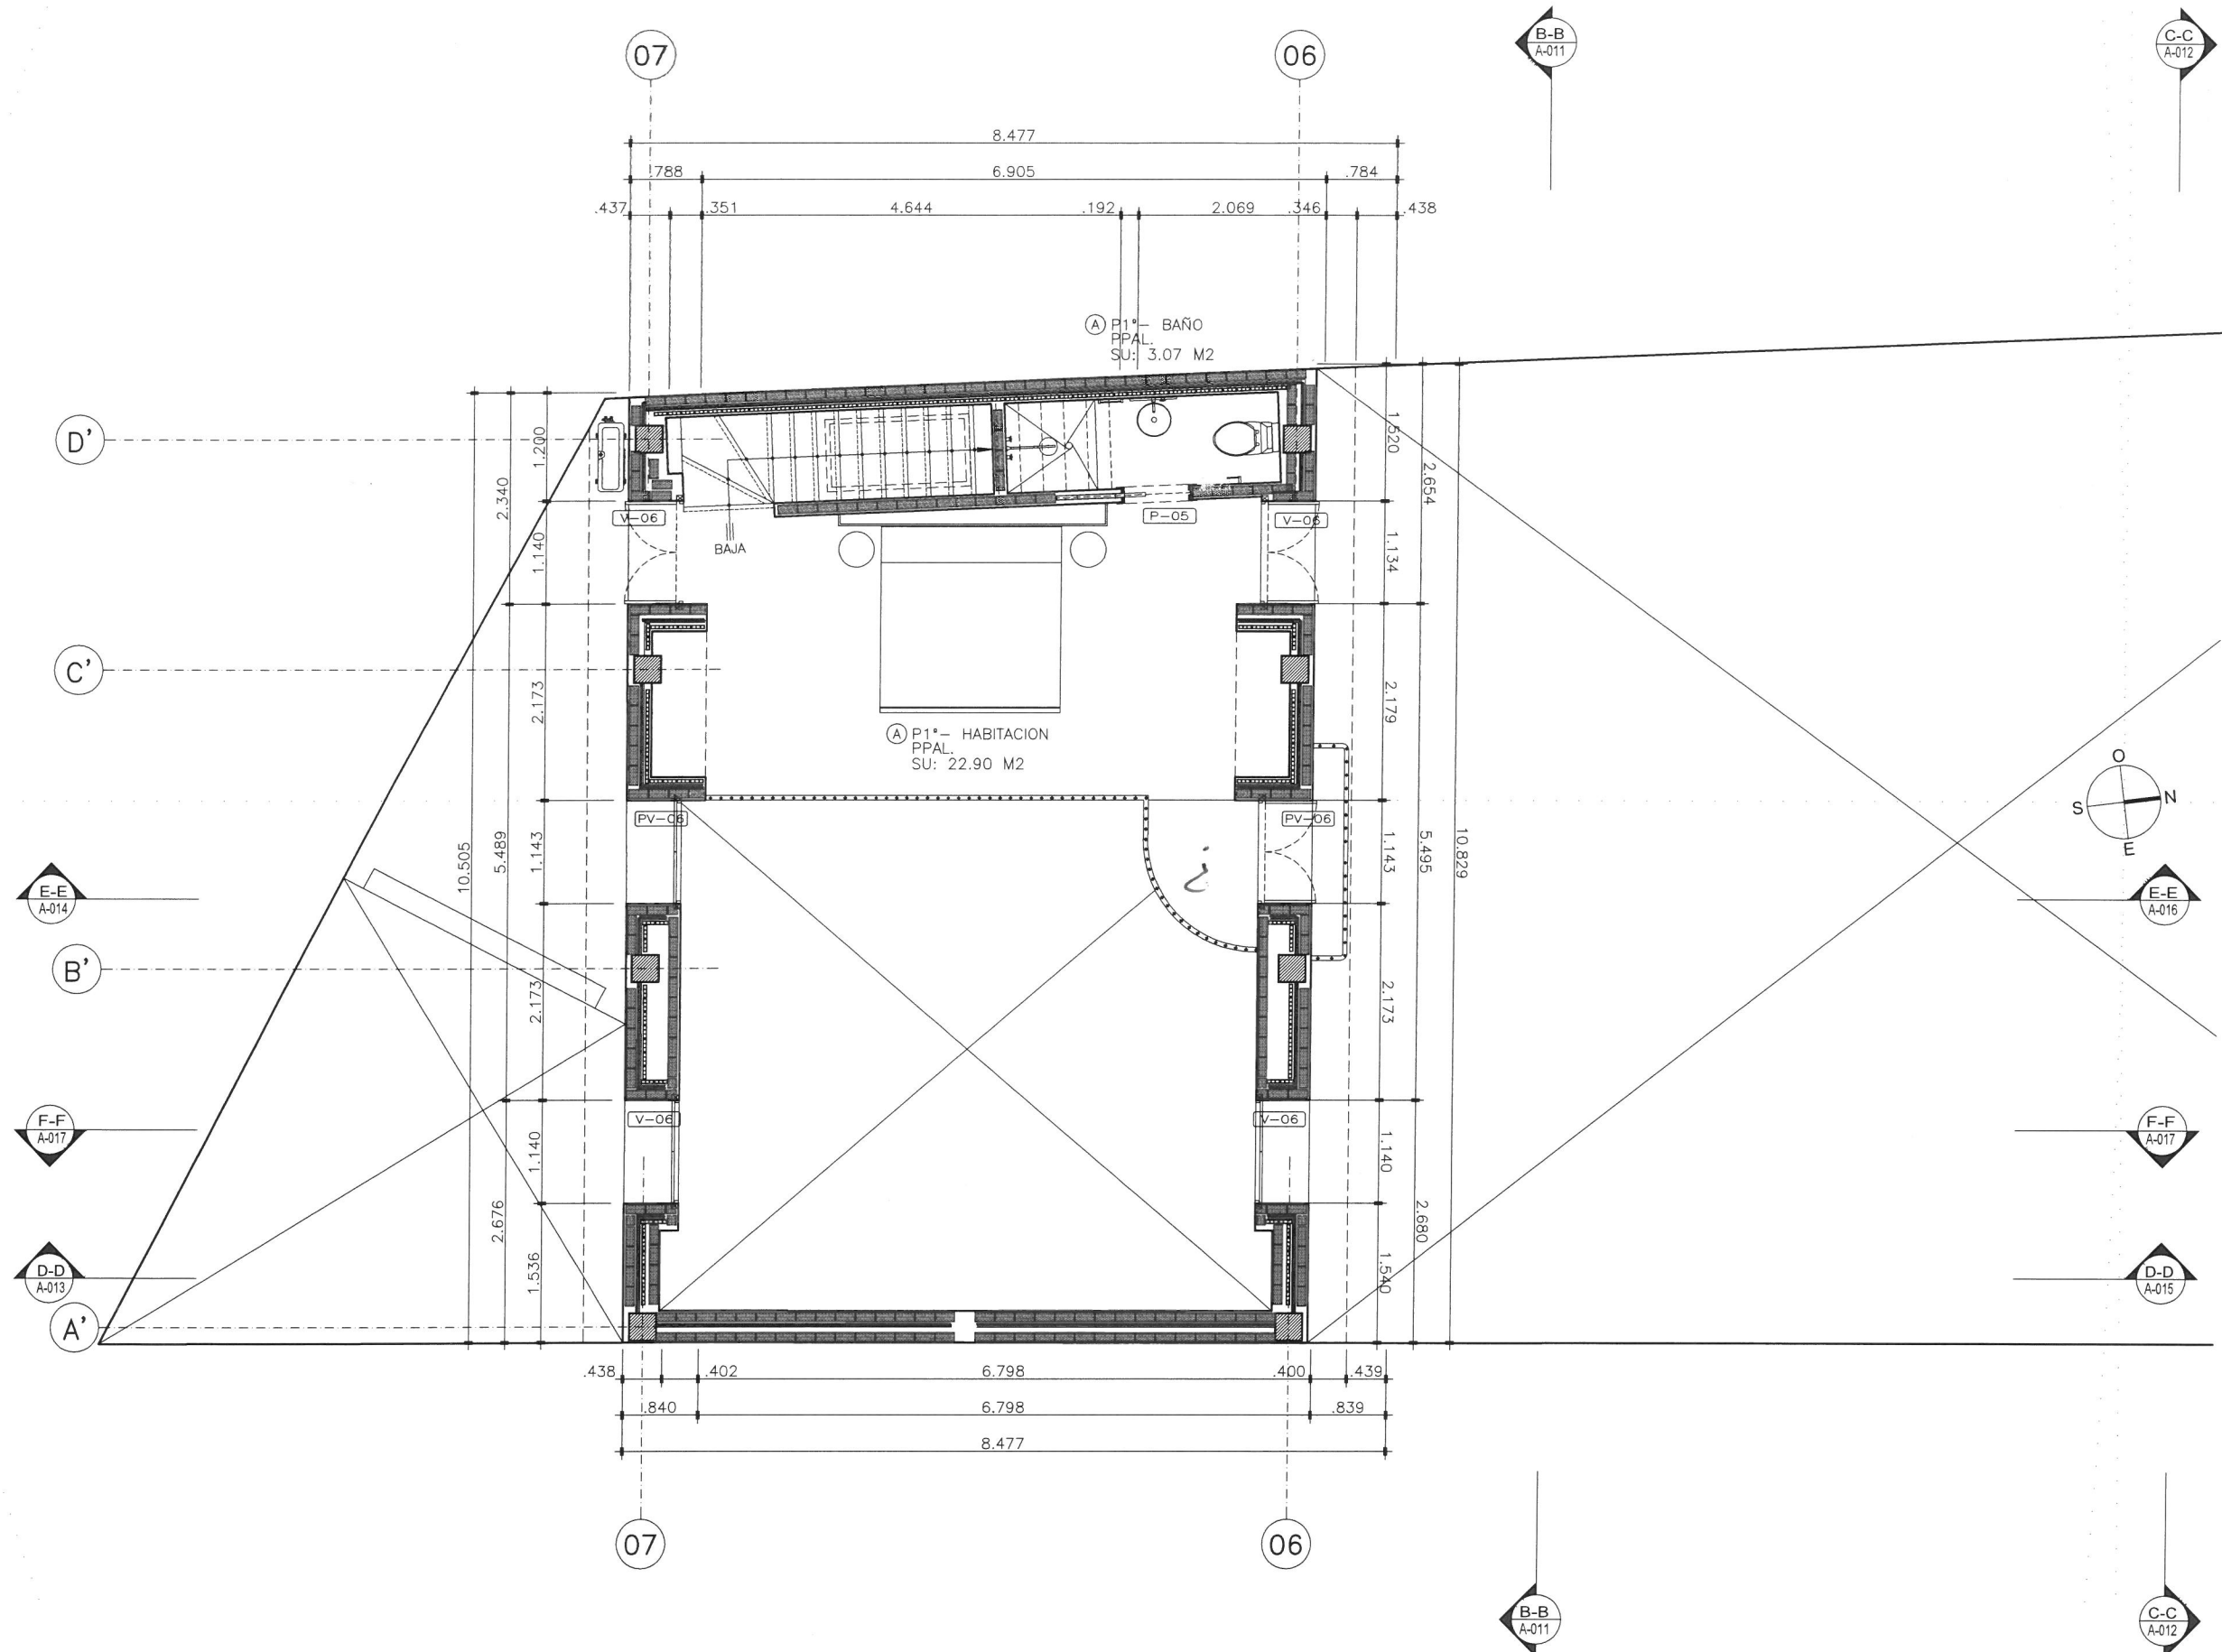


FIRST FLOOR PLAN Nº + 2,07  
 ESC. ----- 1:75

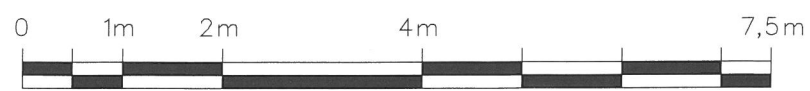


PLANO  
 PARA OBRA

ESTE PLANO ES CONSTRUCTIVO. EL  
 CONSTRUCTOR VERIFICARA TODAS  
 LAS MEDIDAS EN OBRA

10-FEB-2021

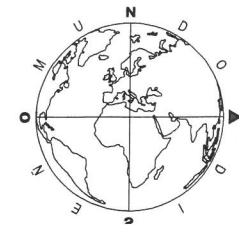




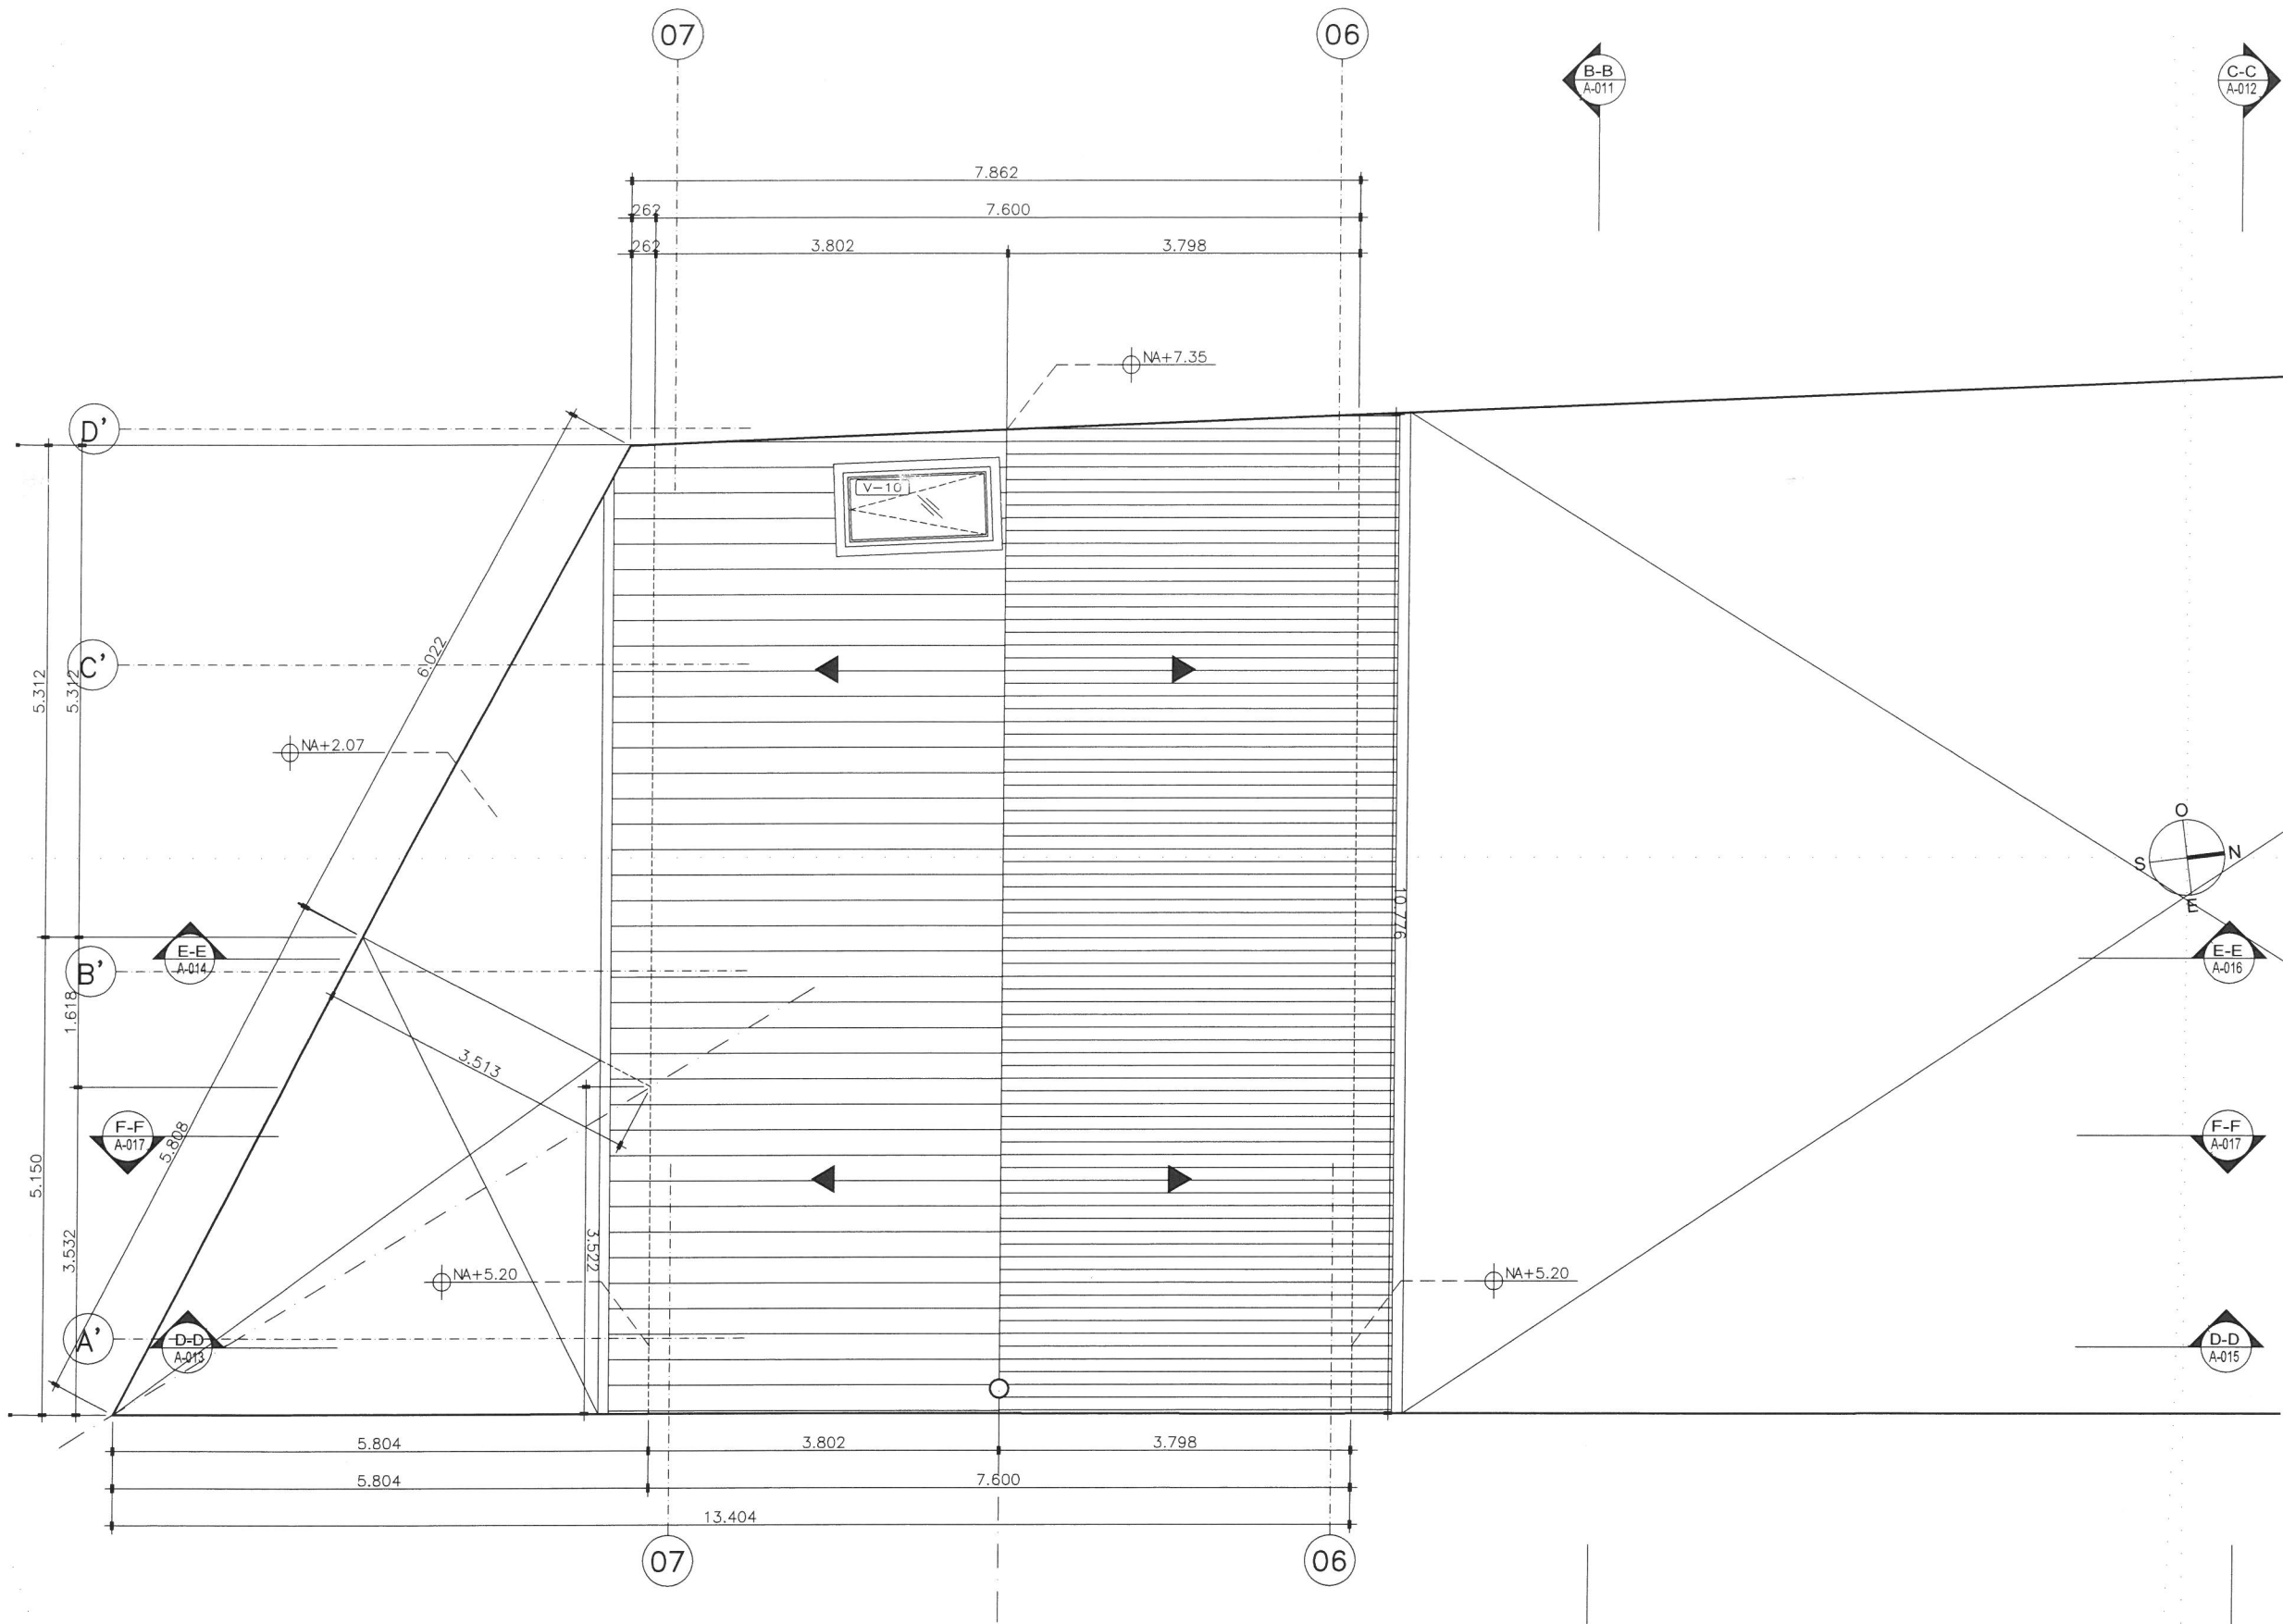


**INCLINED ROOF N° + 5,20 a 7,35  
ESC. ----- 1:75**




**PLANO  
PARA OBRA**  
ESTE PLANO ES CONSTRUCTIVO. EL  
CONSTRUCTOR VERIFICARA TODAS  
LAS MEDIDAS EN OBRA  
**10-FEB-2021**

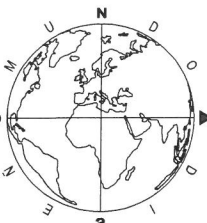


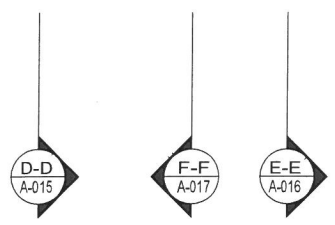


FACHADA PRINCIPAL - MAIN FACADE  
 ESC. ----- 1:75

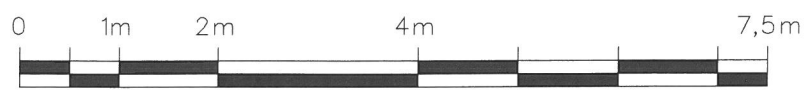

PLANO  
 PARA OBRA  
 ESTE PLANO ES CONSTRUCTIVO. EL  
 CONSTRUCTOR VERIFICARA TODAS  
 LAS MEDIDAS EN OBRA  
 10-FEB-2021

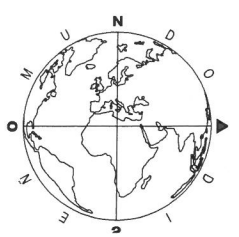


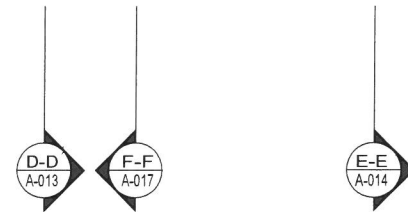


FACHADA PRINCIPAL A JARDIN B-B EDIFICIO II  
 ESC. ----- 1:75



PLANO  
 PARA OBRA  
 ESTE PLANO ES CONSTRUCTIVO. EL  
 CONSTRUCTOR VERIFICARA TODAS  
 LAS MEDIDAS EN OBRA  
 10-FEB-2021


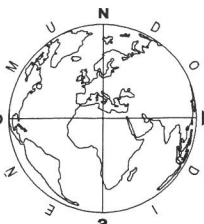


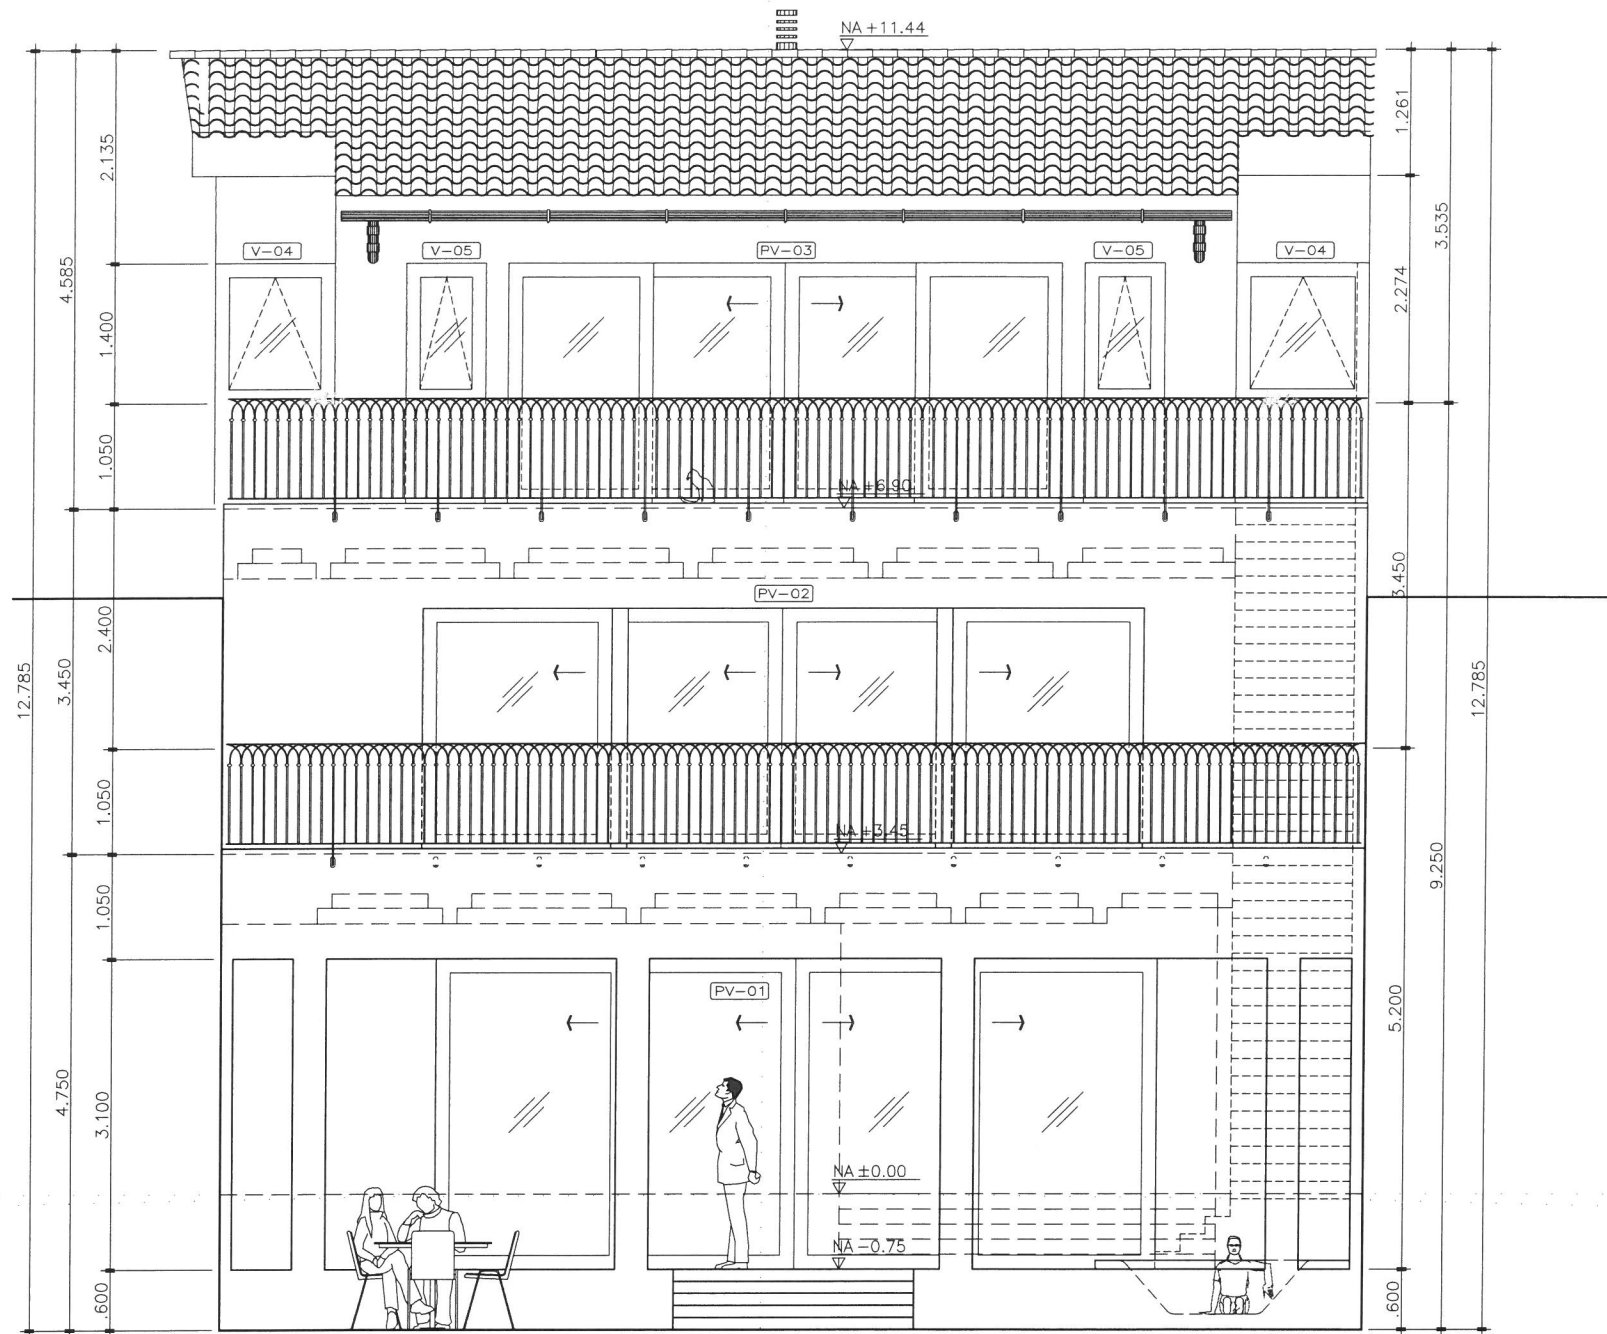


FACHADA INTERIOR A JARDIN C-C EDIFICIO I  
 ESC. ----- 1:75



PLANO  
 PARA OBRA  
 ESTE PLANO ES CONSTRUCTIVO. EL  
 CONSTRUCTOR VERIFICARA TODAS  
 LAS MEDIDAS EN OBRA  
 10-FEB-2021

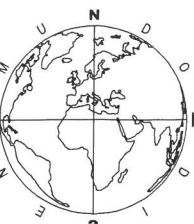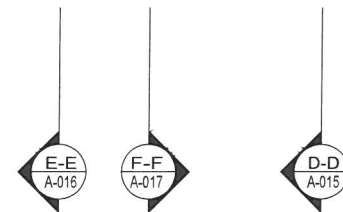


A CUBIERTA EN TEJA DE BARRO  
 COCIDO RECUPERADA DE  
 DEMOLICION.

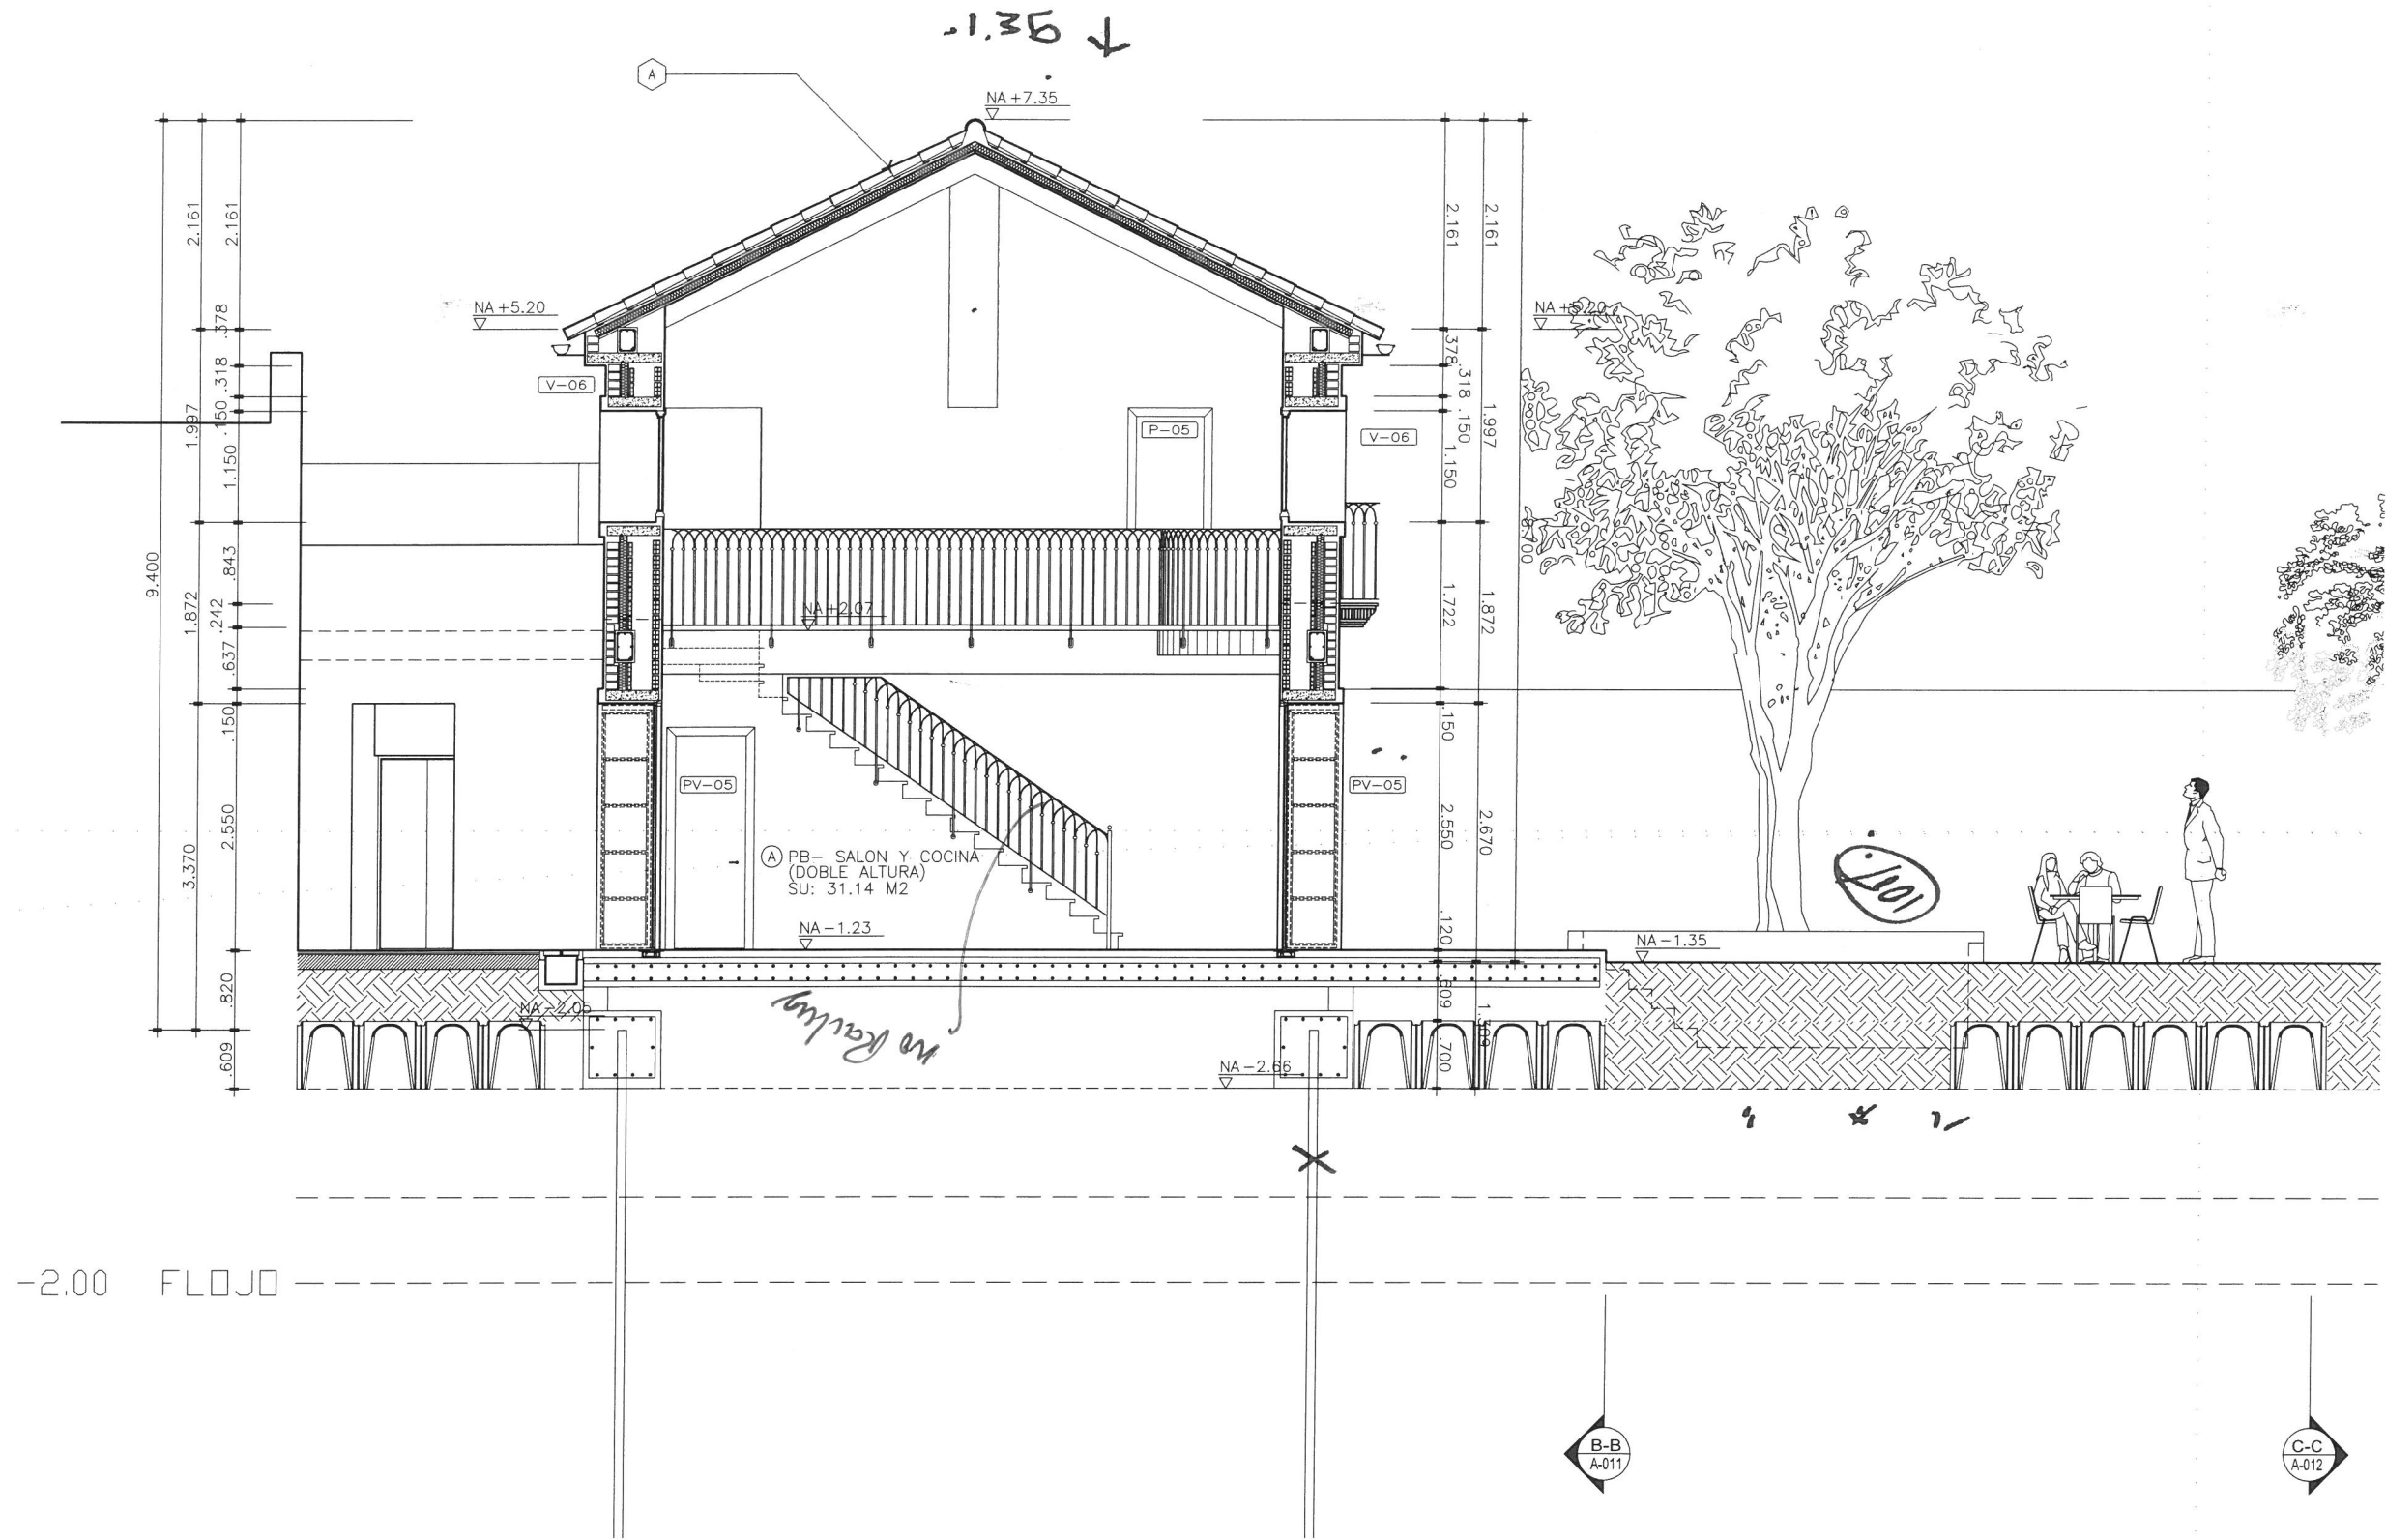


FACHADA INTERIOR A JARDIN D-D EDIFICIO II  
 ESC. ----- 1:75



PLANO  
 PARA OBRA  
 ESTE PLANO ES CONSTRUCTIVO. EL  
 CONSTRUCTOR VERIFICARA TODAS  
 LAS MEDIDAS EN OBRA  
 10-FEB-2021

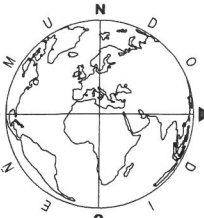


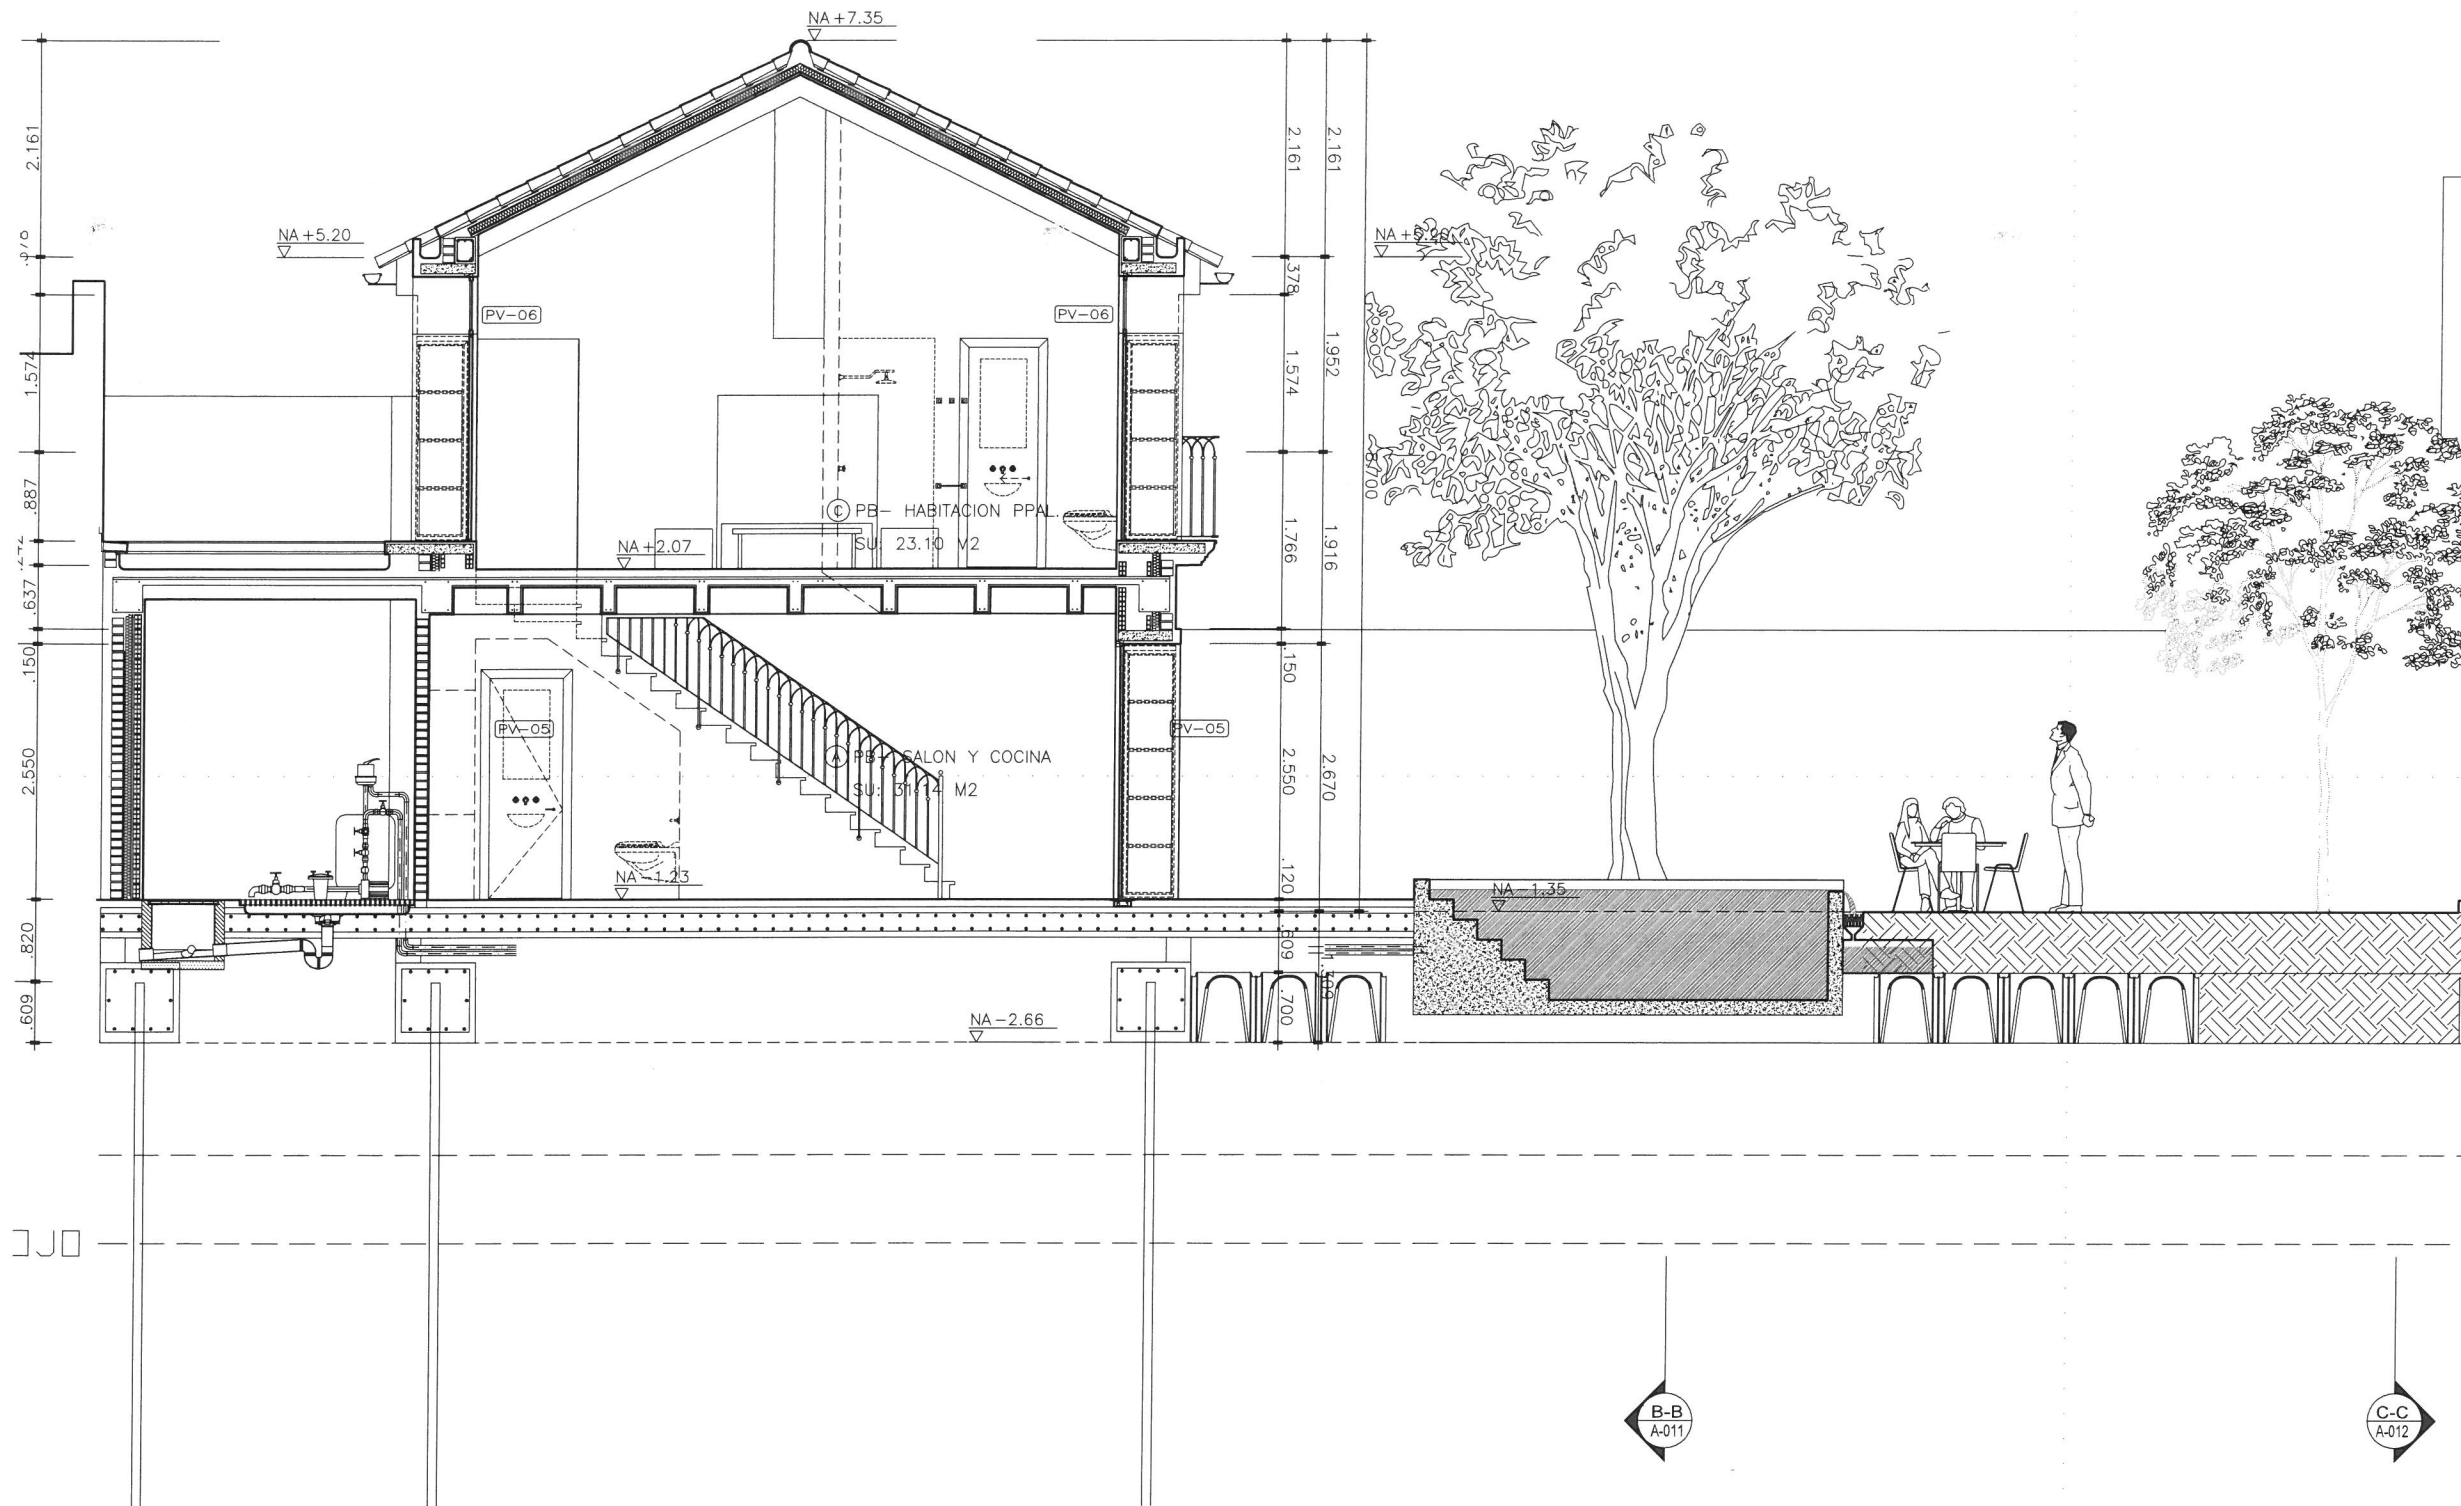


SECCION LONGITUDINAL E-E EDIFICIO II  
 ESC. ----- 1:75




PLANO  
 PARA OBRA  
 ESTE PLANO ES CONSTRUCTIVO, EL  
 CONSTRUCTOR VERIFICARA TODAS  
 LAS MEDIDAS EN OBRA  
 10-FEB-2021

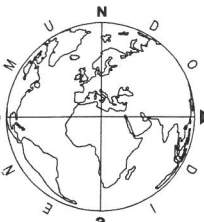


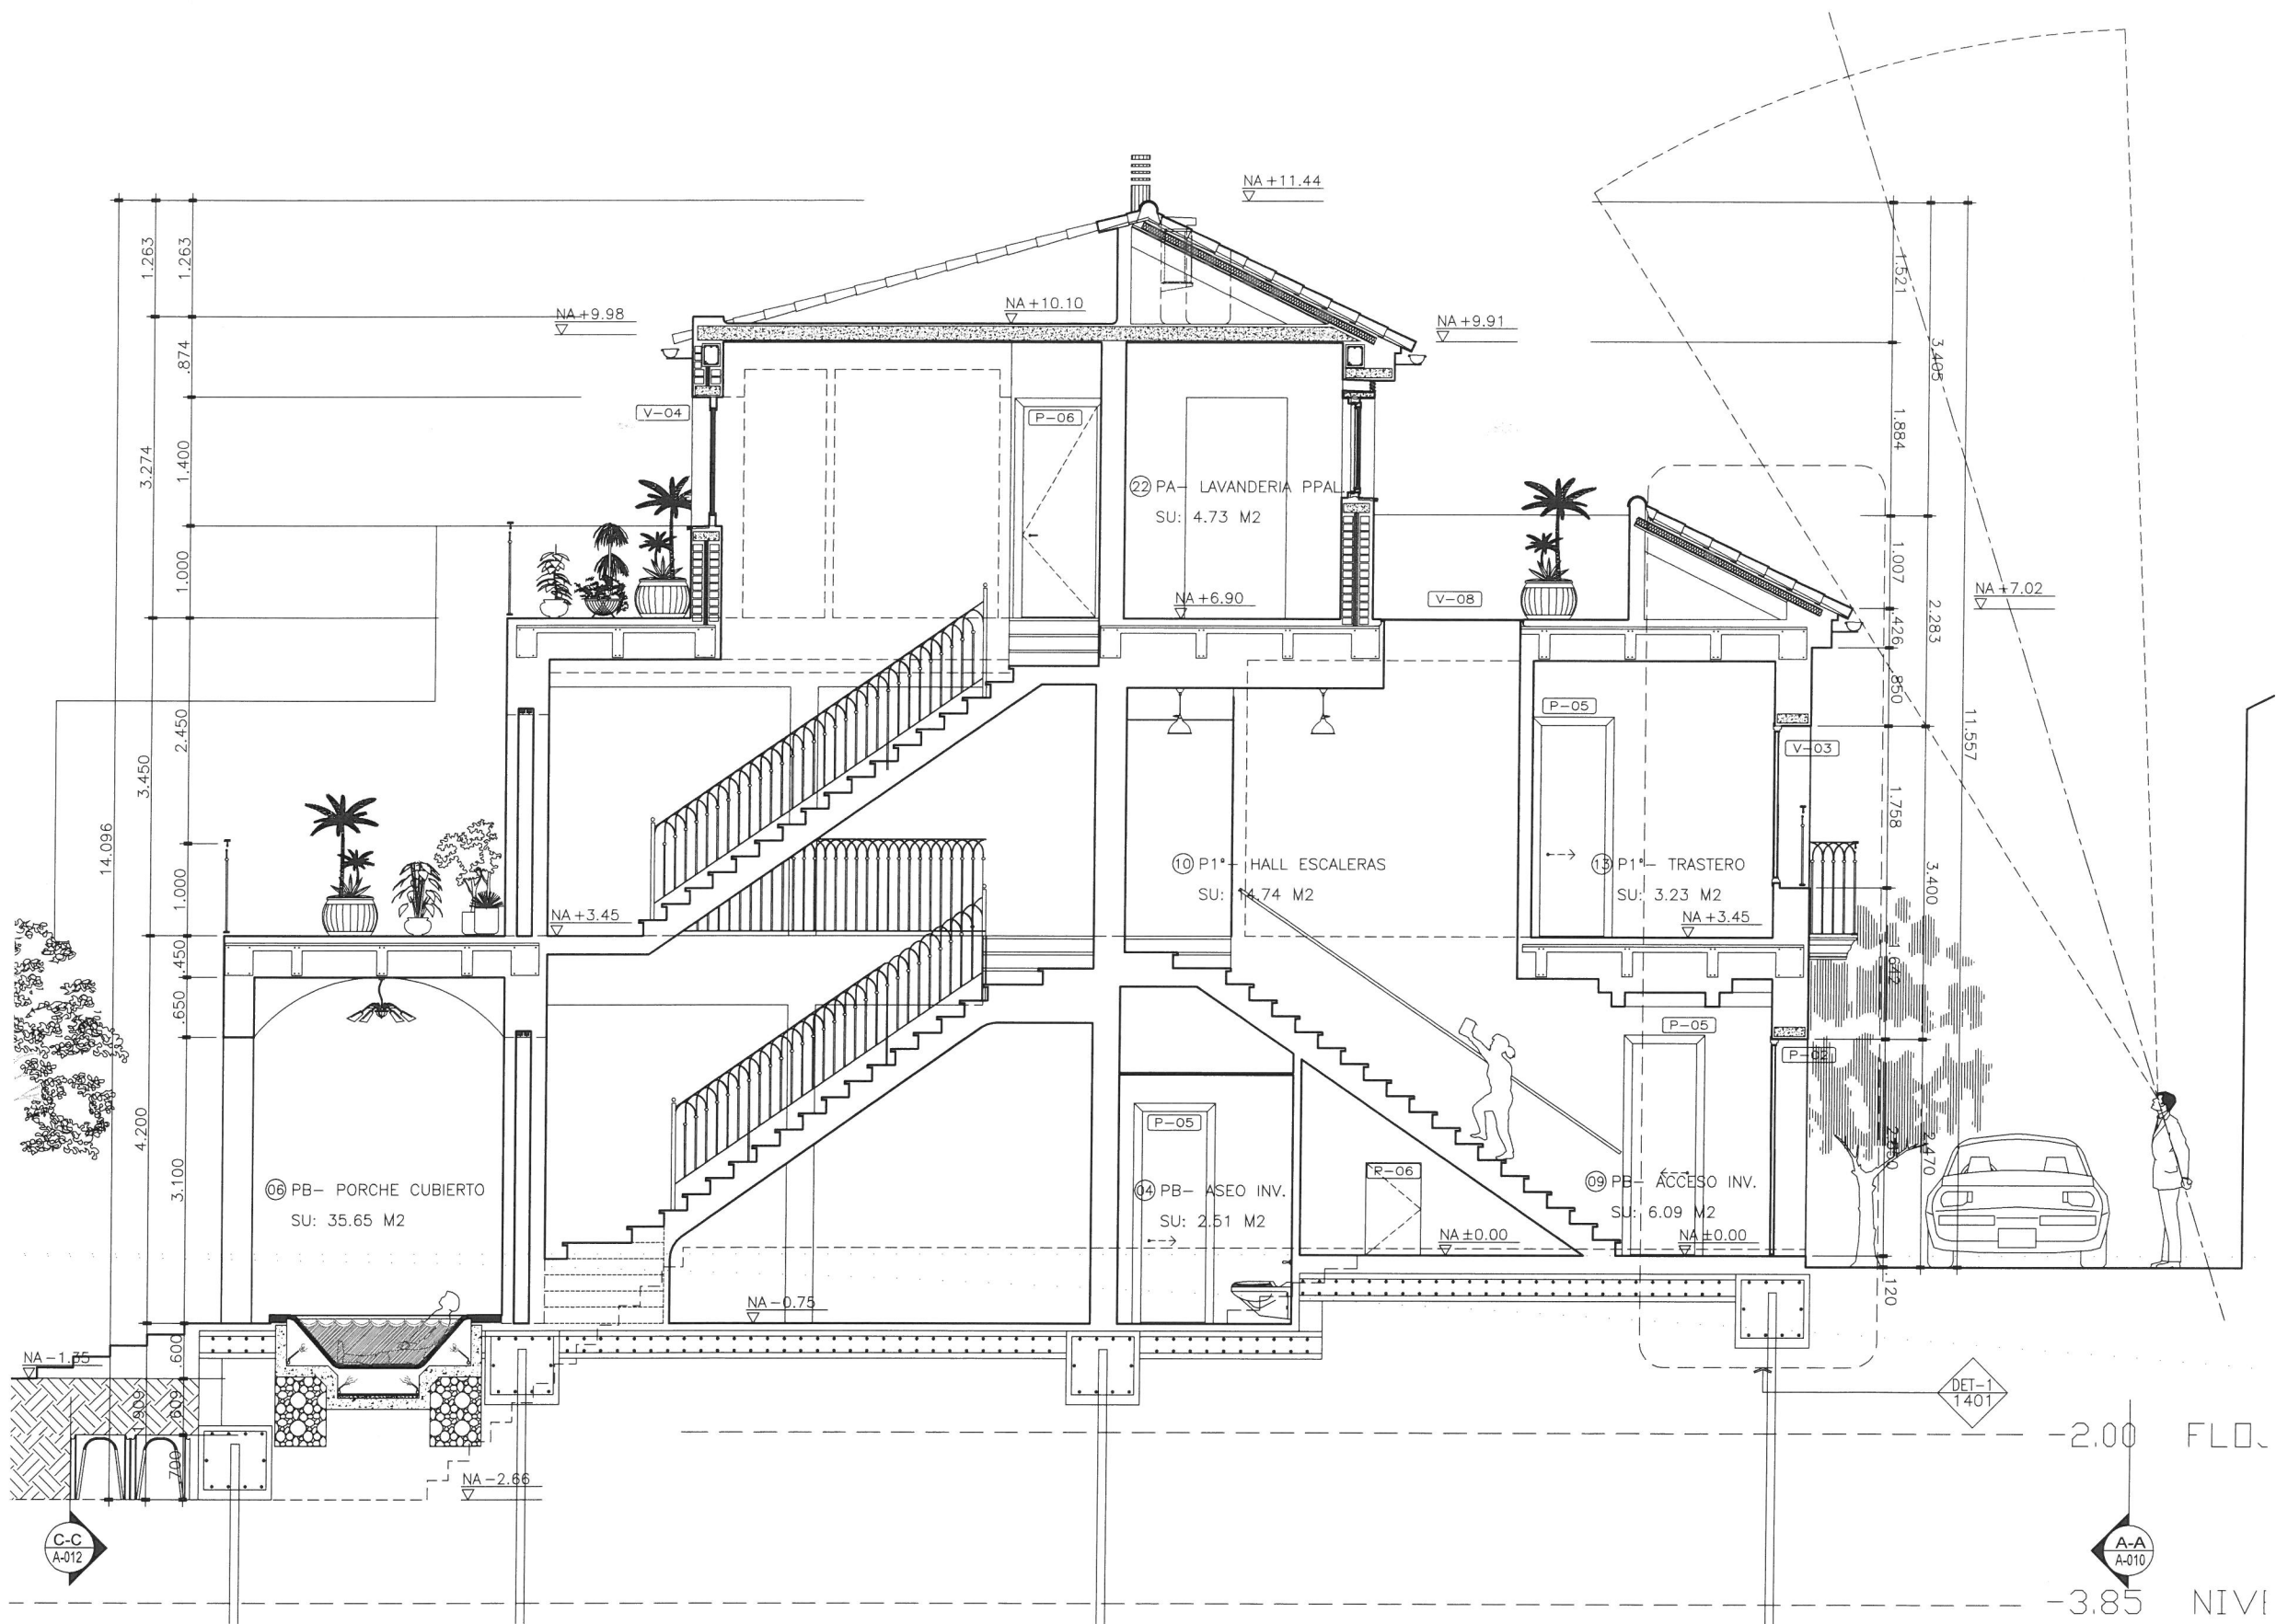


SECCION LONGITUDINAL D-D EDIFICIO I  
 ESC. ----- 1:75

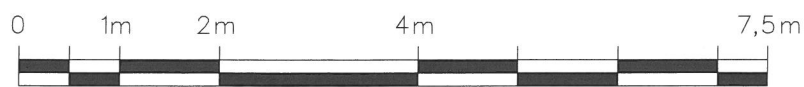

PLANO  
 PARA OBRA  
 ESTE PLANO ES CONSTRUCTIVO. EL  
 CONSTRUCTOR VERIFICARA TODAS  
 LAS MEDIDAS EN OBRA  
 10-FEB-2021

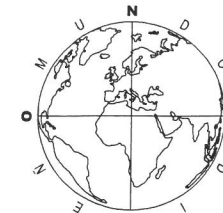


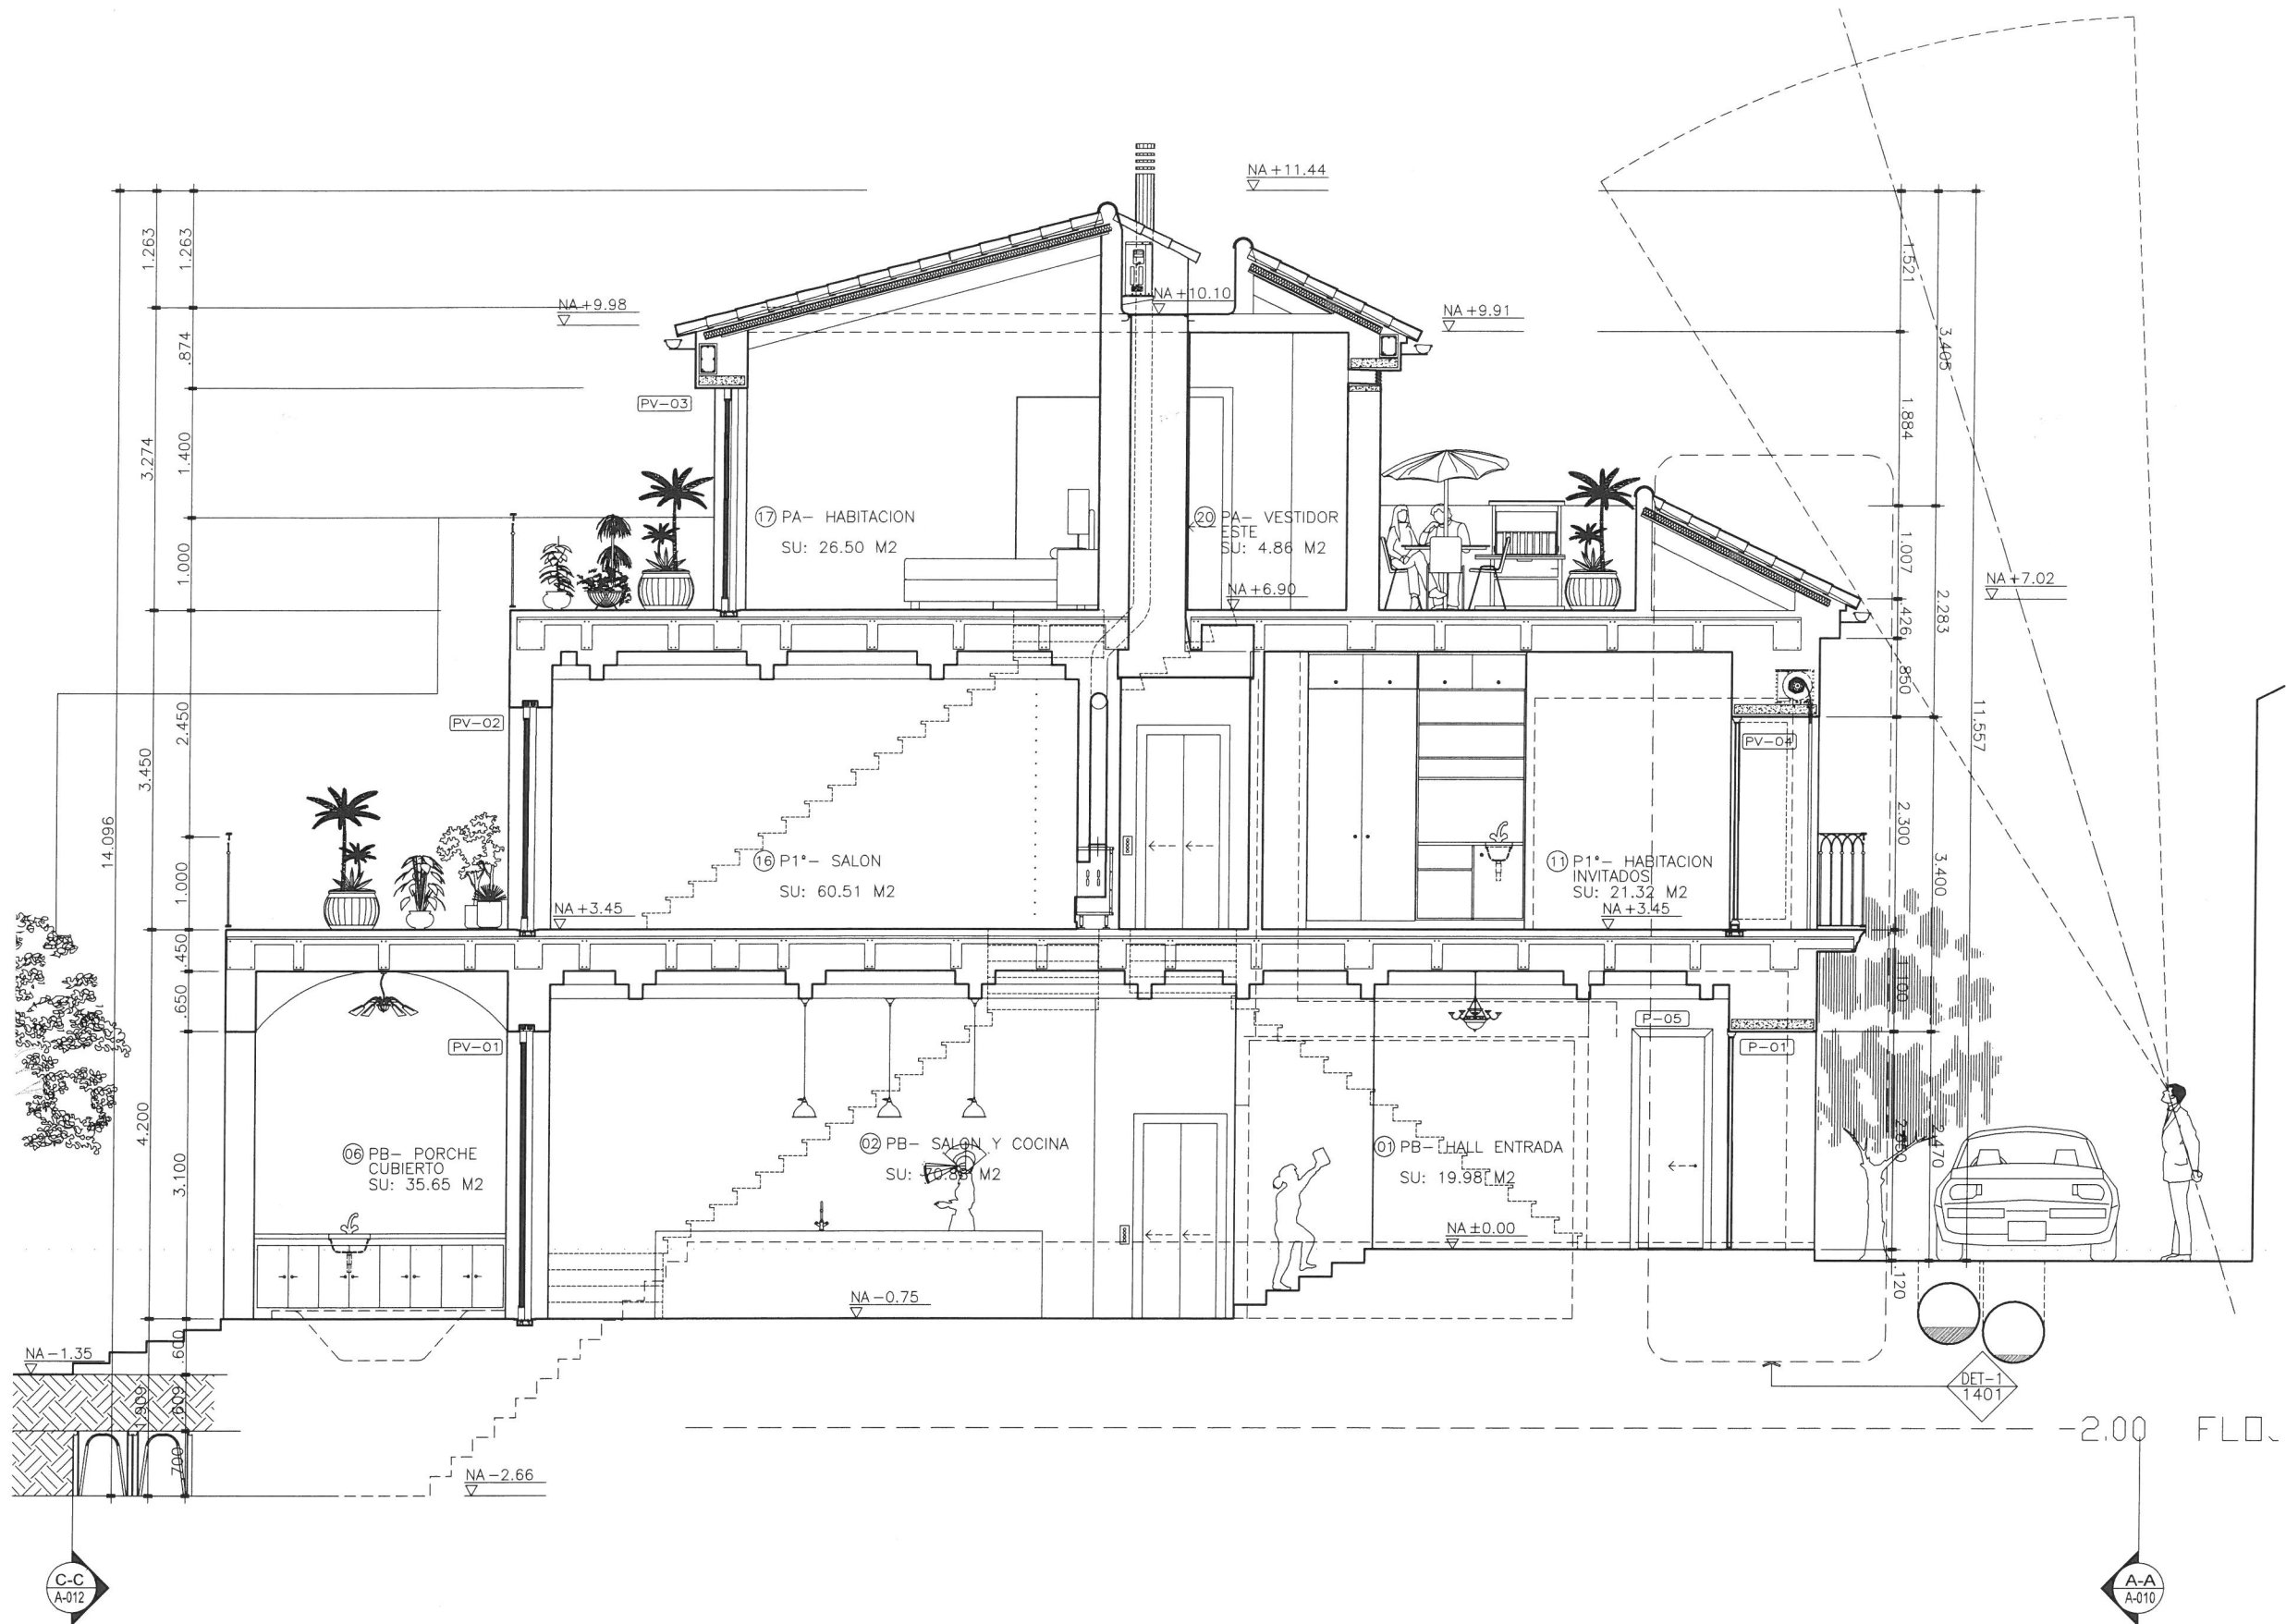


**SECCION LONGITUDINAL E-E EDIFICIO I**  
**ESC. ----- 1:75**




**PLANO PARA OBRA**  
 ESTE PLANO ES CONSTRUCTIVO. EL CONSTRUCTOR VERIFICARA TODAS LAS MEDIDAS EN OBRA  
 10-FEB-2021

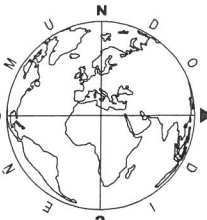



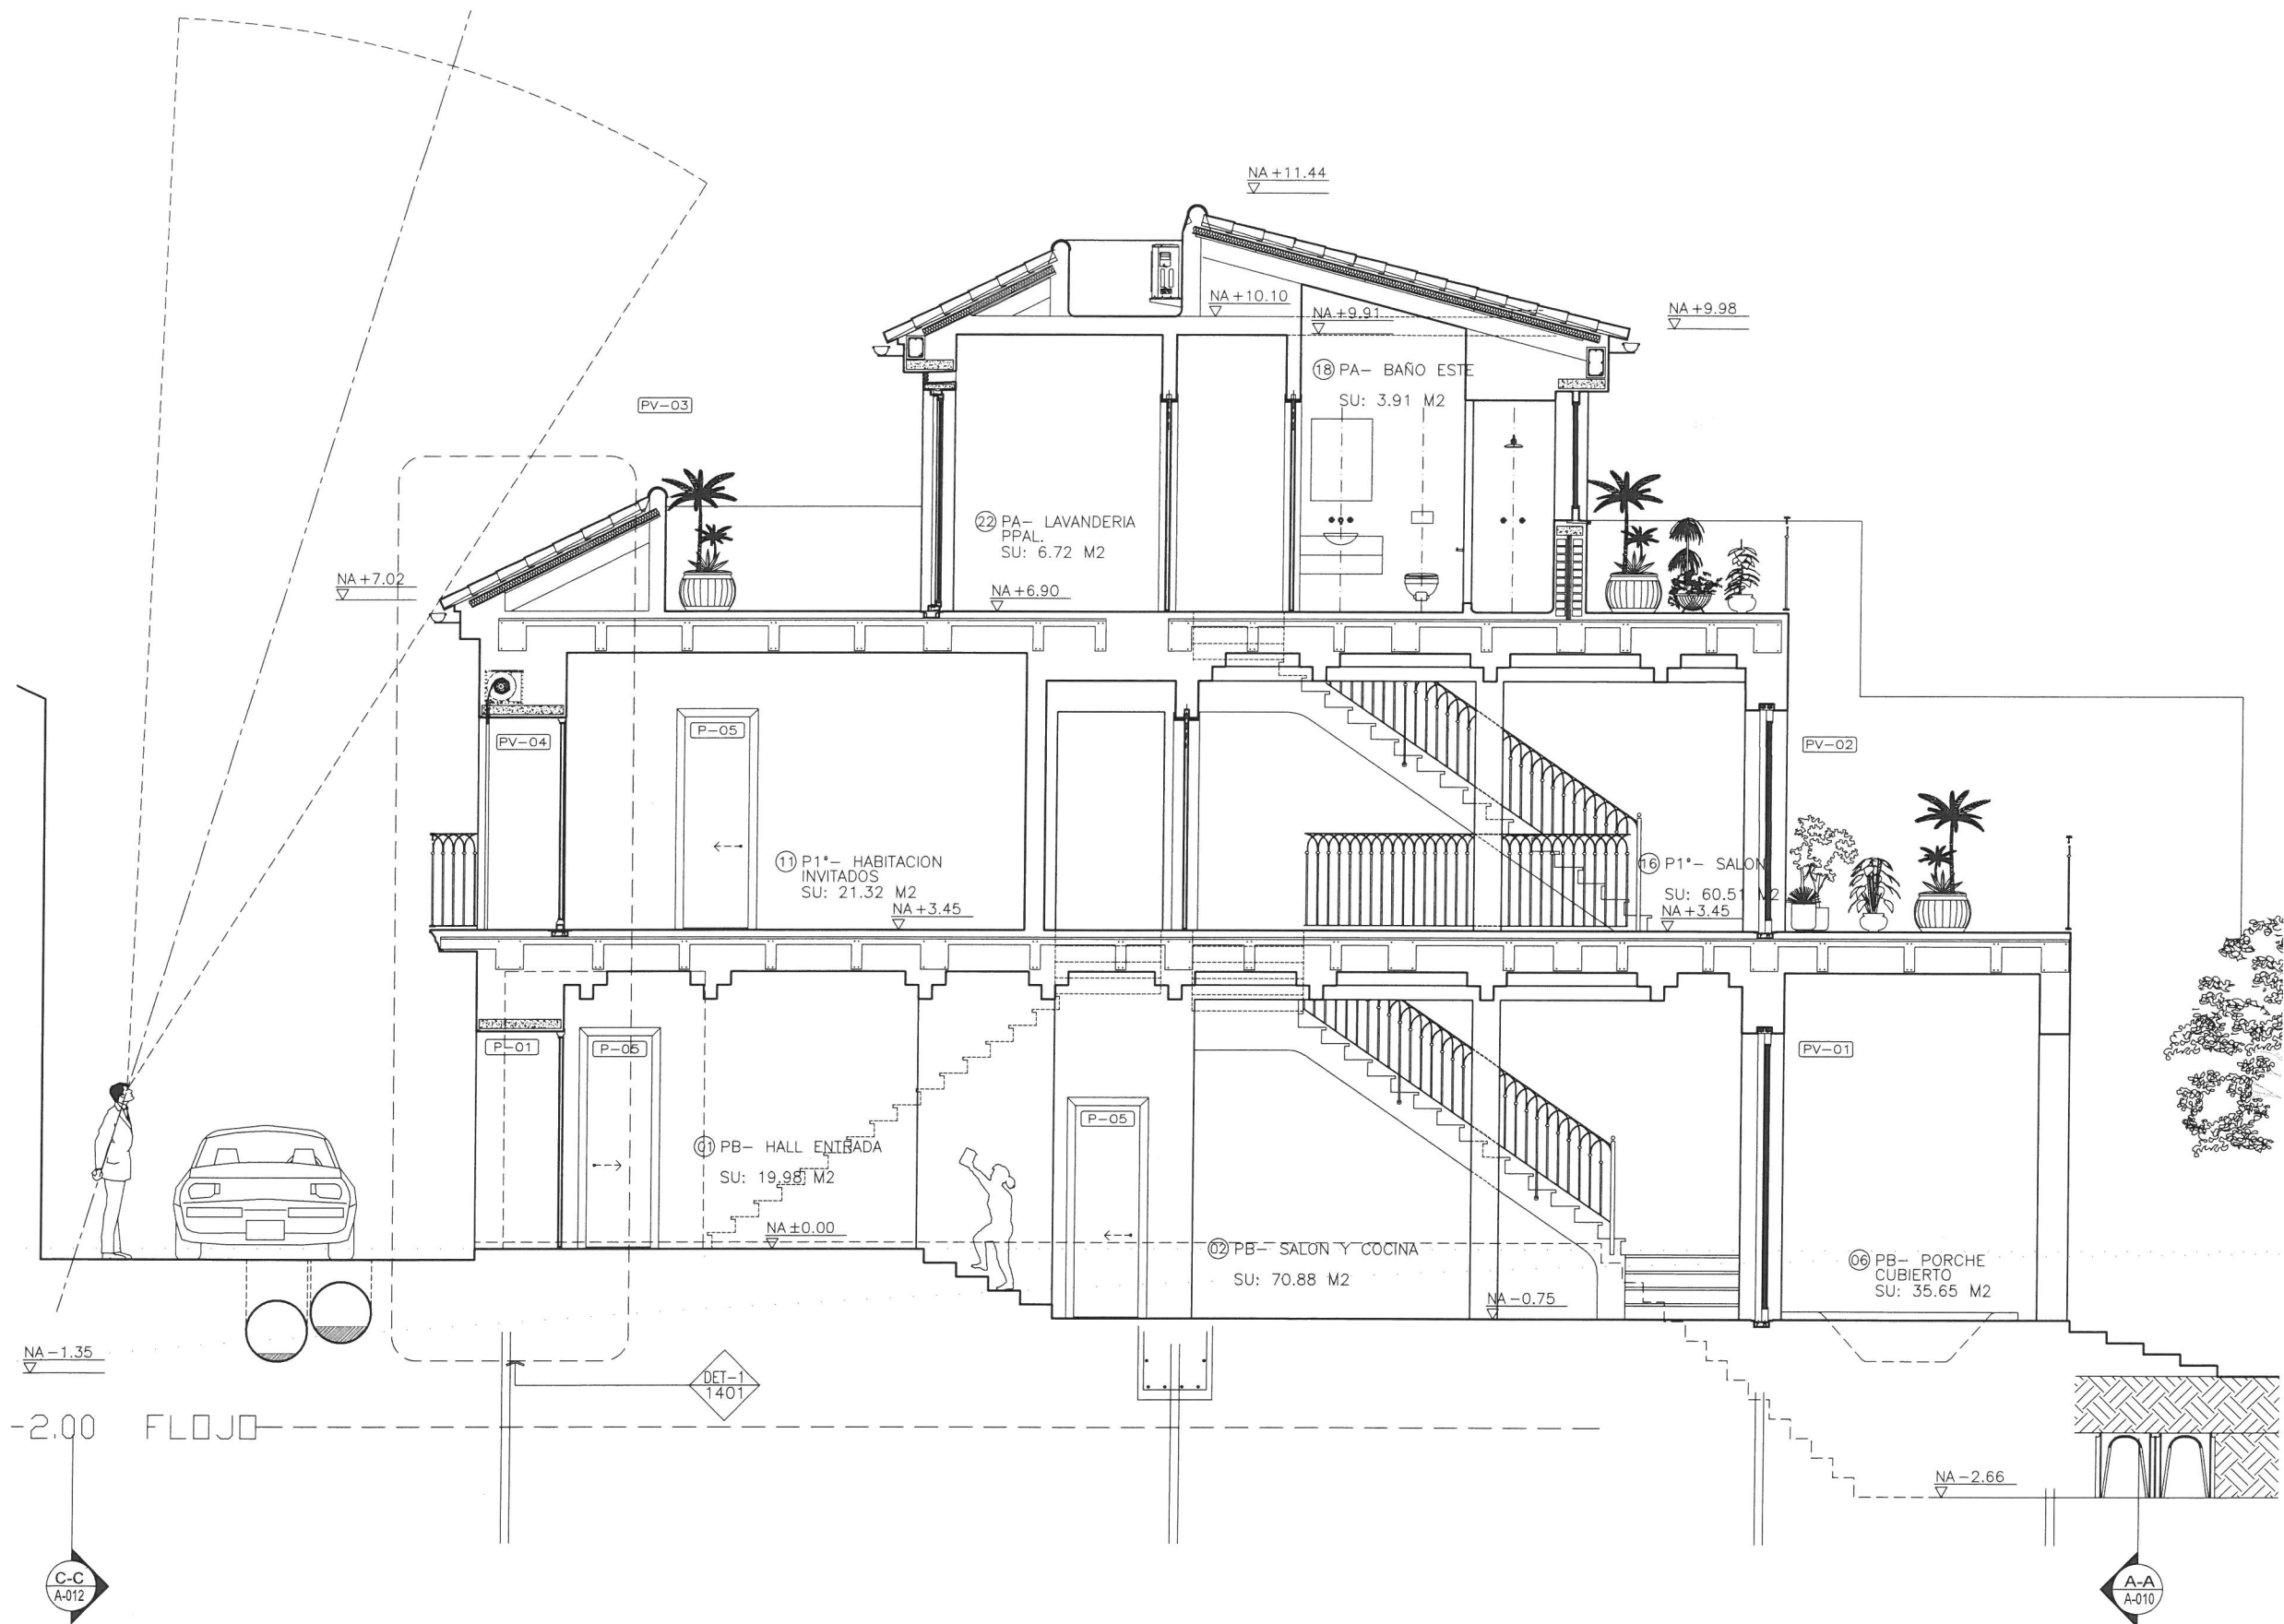

SECCION LONGITUDINAL F-F EDIFICIO I  
 ESC. ----- 1:75

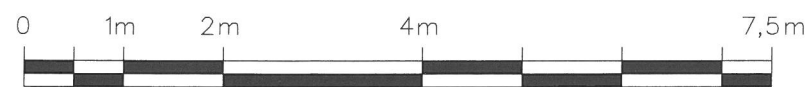

PLANO  
 PARA OBRA

ESTE PLANO ES CONSTRUCTIVO. EL  
 CONSTRUCTOR VERIFICARA TODAS  
 LAS MEDIDAS EN OBRA

10-FEB-2021

