


66	ENTRADA / ENTRANCE / ВХОД
67	ENTRADA APARCAMIENTO / PARKING ENTRANCE / ВЪЕЗД НА ПАРКОВКУ
78	BUZONES / MAILBOX / ПОЧТОВЫЕ ЯЩИКИ
81	SALIDA APARCAMIENTO / PARKING EXIT / ВЫЕЗД ИЗ ПАРКОВКИ
82	FUENTE / FOUNTAIN / ВОДОПАД

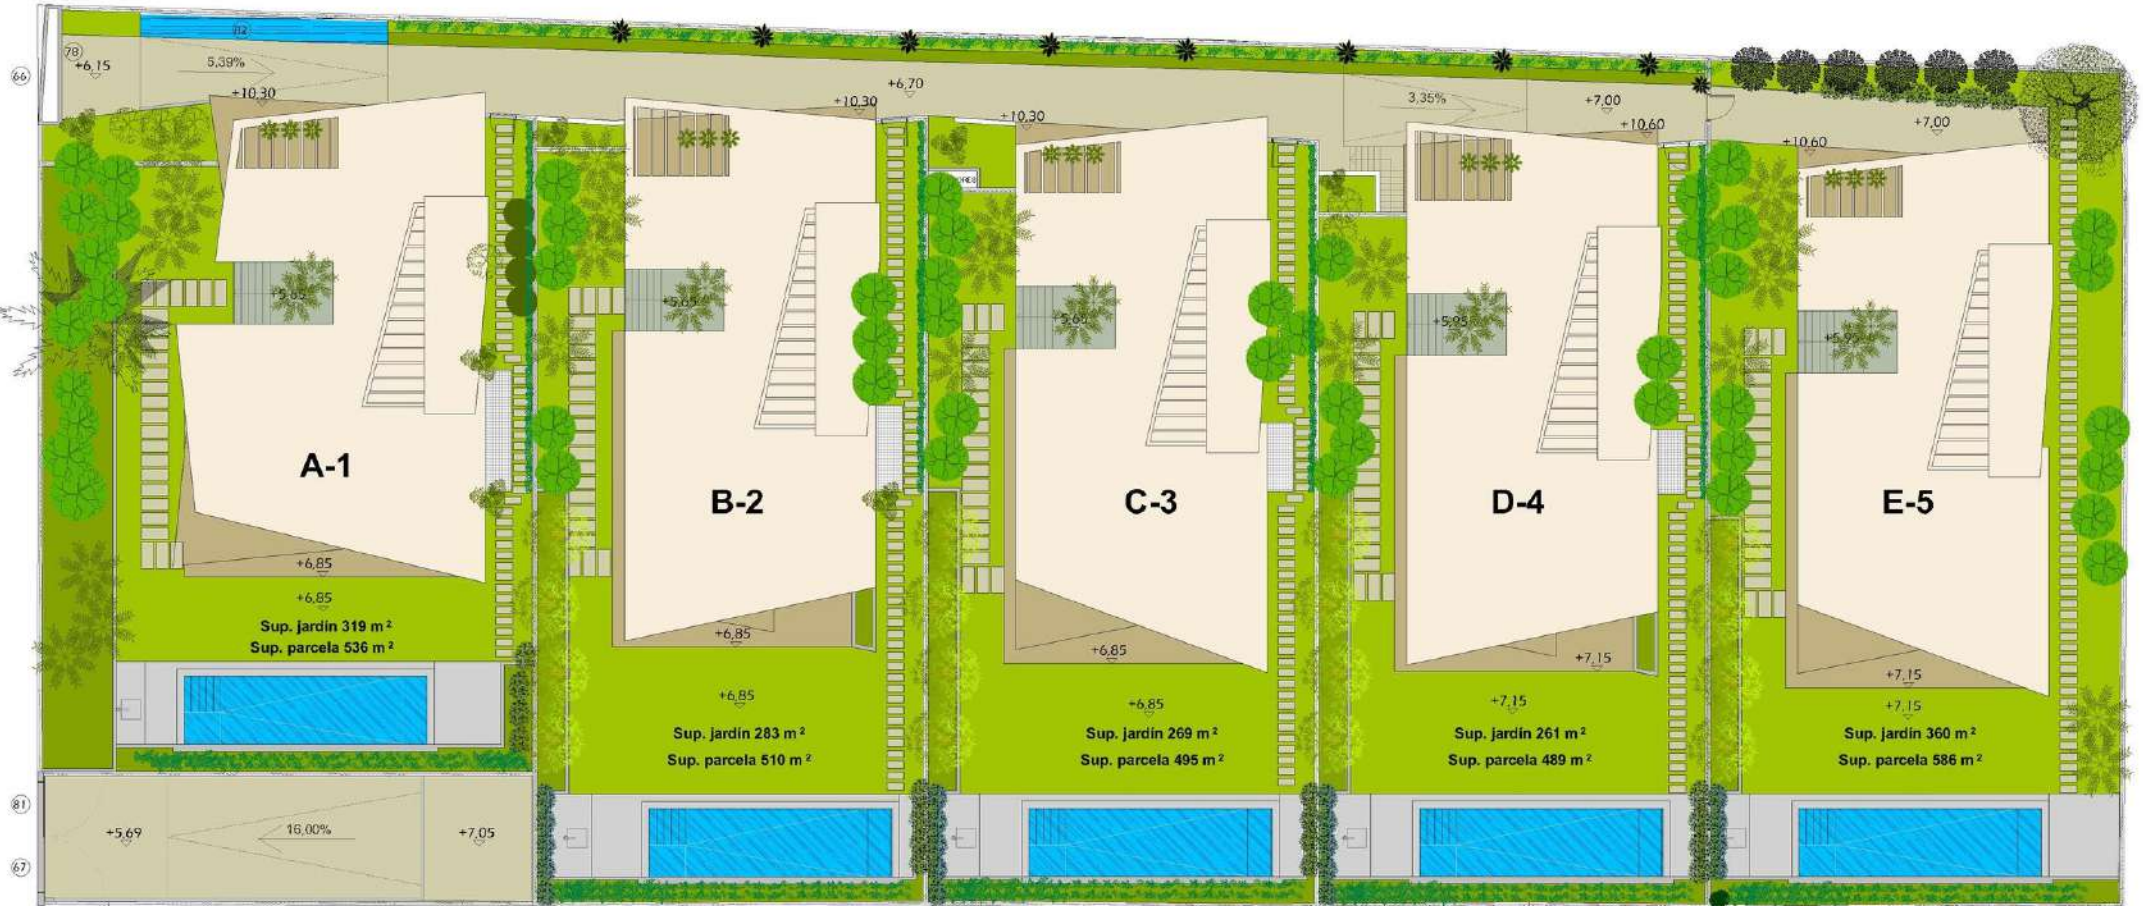

MASTER PLAN

SEPTIEMBRE / SEPTEMBER / СЕНТЯБРЬ 2023



Plano sujeto a posibles modificaciones por razones o exigencias de índole técnico o jurídicas. Las superficies son aproximadas.
 Plans subject to possible modifications for technical or legal reasons. The surfaces are approximate.
 План, подлежащий возможным изменениям по причинам или требованиям технического или правового характера поверхности приближительные.