





| | | |
|-------------|----------------------------------|---------|
| P lano | Emplazamiento - ESTADO REFORMADO | 1 : 200 |
| F I R M A S | | |
| | | ER01 |

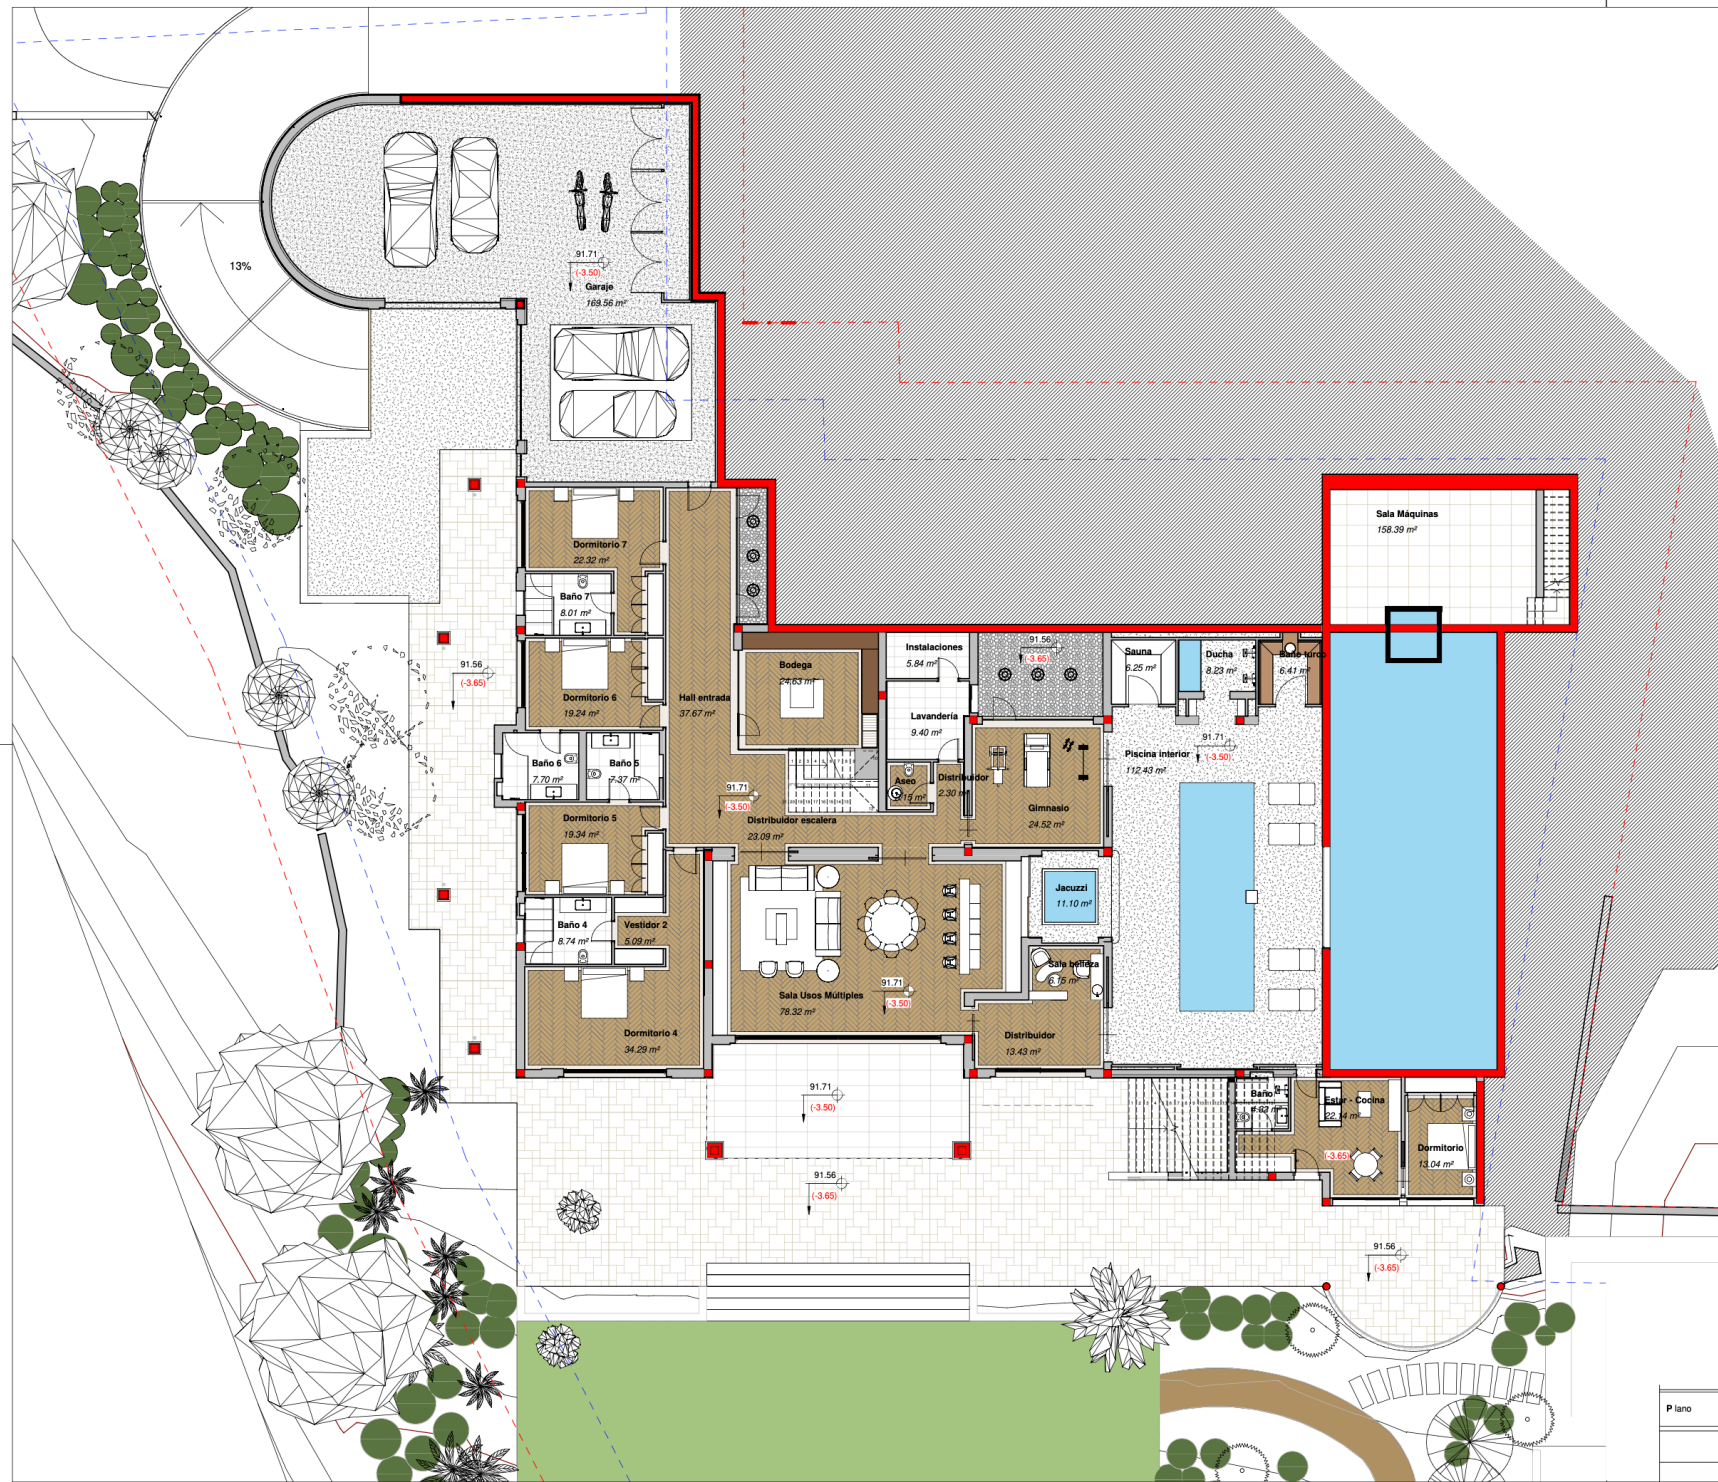

| | | |
|-------------|--|---------|
| Plano | Planta sótano - GENERAL - ESTADO REFORMADO | 1 : 100 |
| F I R M A S | | |
| | | ERO2 |



| | | |
|-------------|--|-------|
| Plano | Planta baja - GENERAL - ESTADO REFORMADO | 1:100 |
| F I R M A S | | |
| | | ER03 |

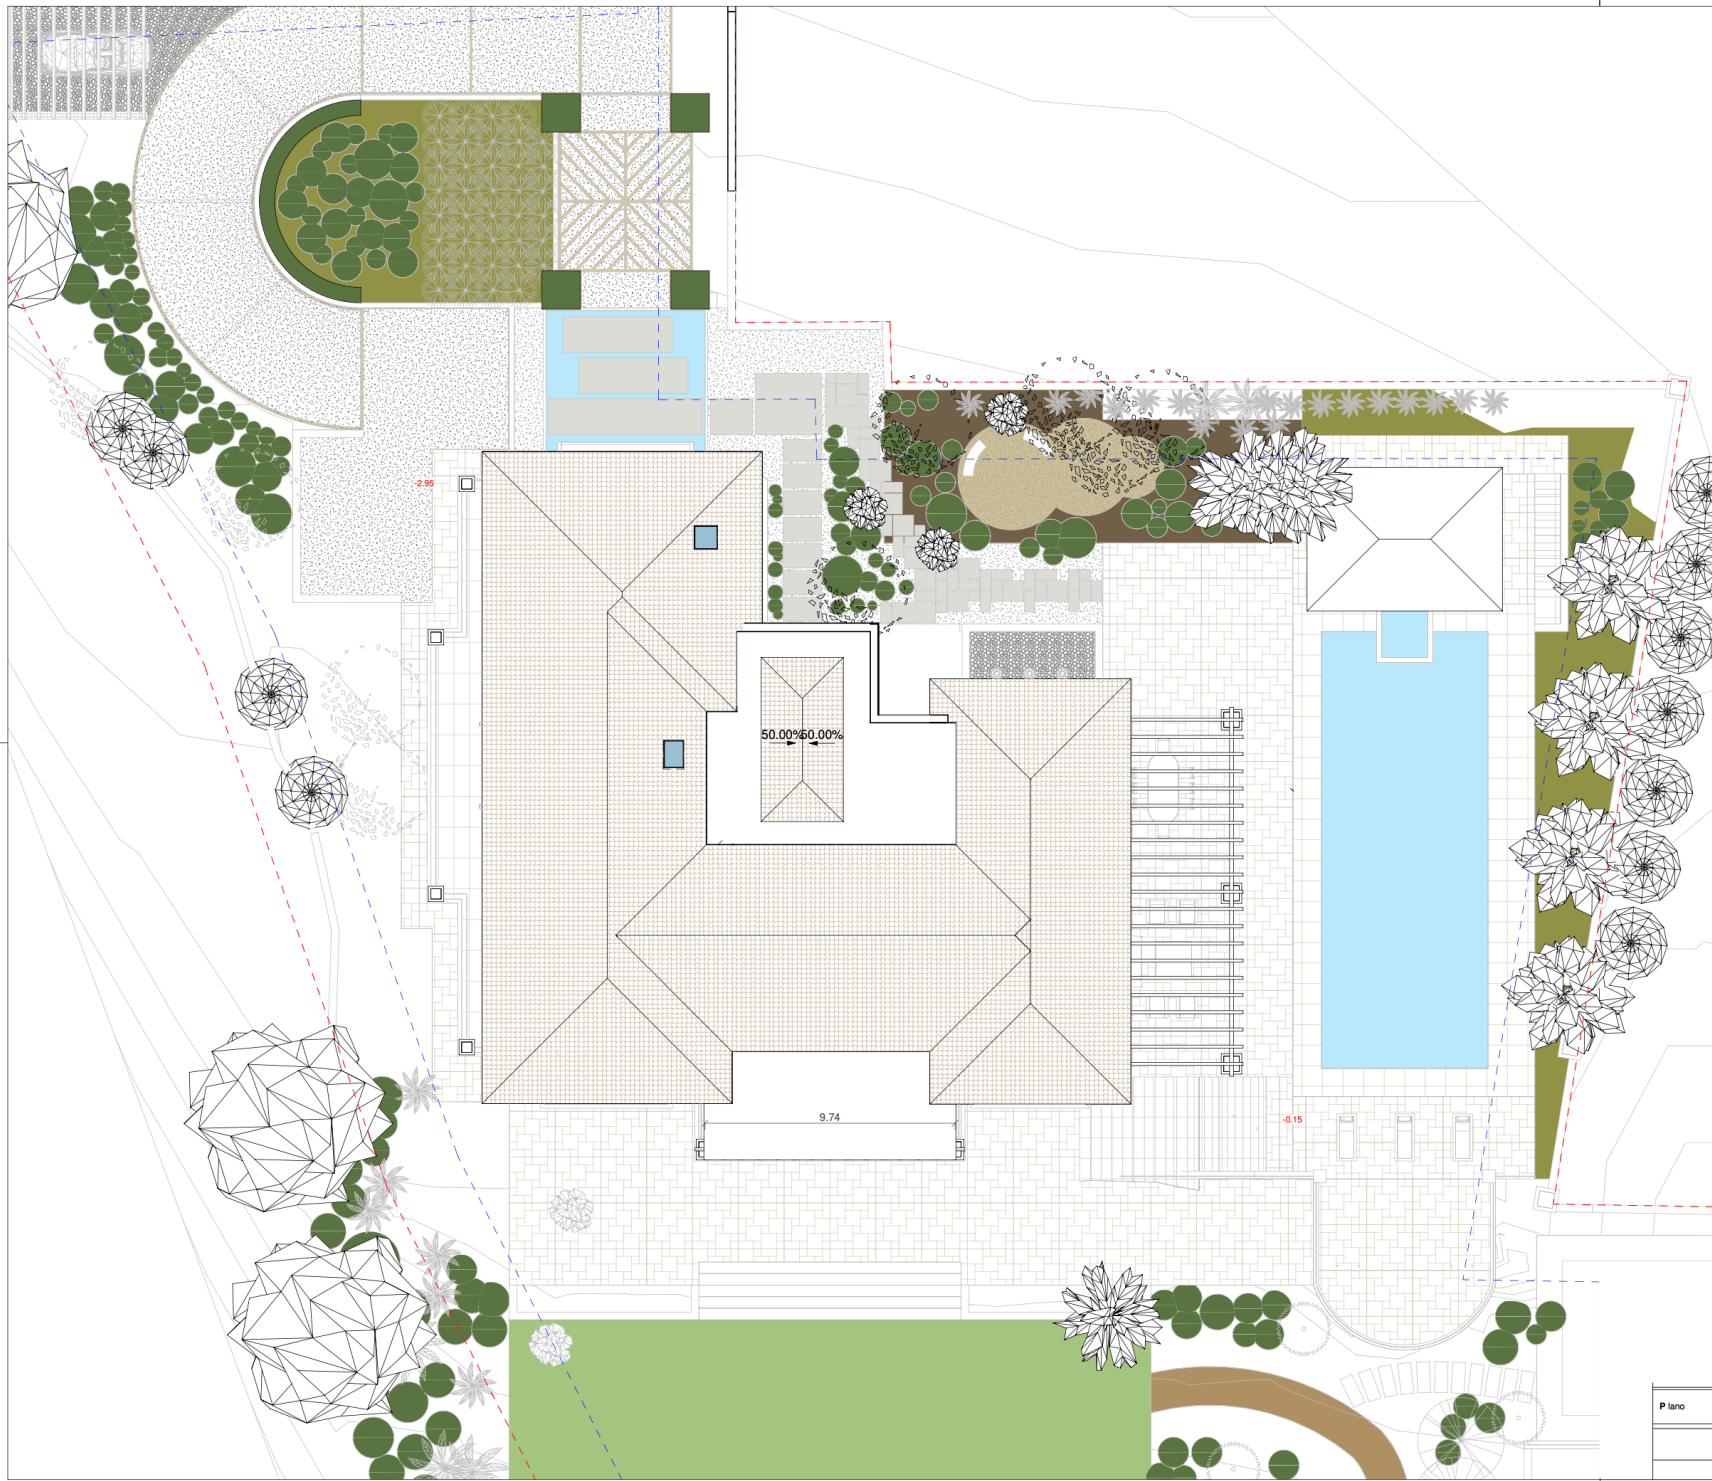


Norte



| | | |
|-------------|---|---------|
| Plano | Planta cubiertas - GENERAL - ESTADO REFORMADO | 1 : 100 |
| F I R M A S | | |
| | | ER04 |



| | | | |
|-------------|--|-------------|---------|
| Plano | Planta sótano - COTAS - ESTADO REFORMADO | ESCALA | 1 : 100 |
| F I R M A S | | PROYECTISTA | ER05 |

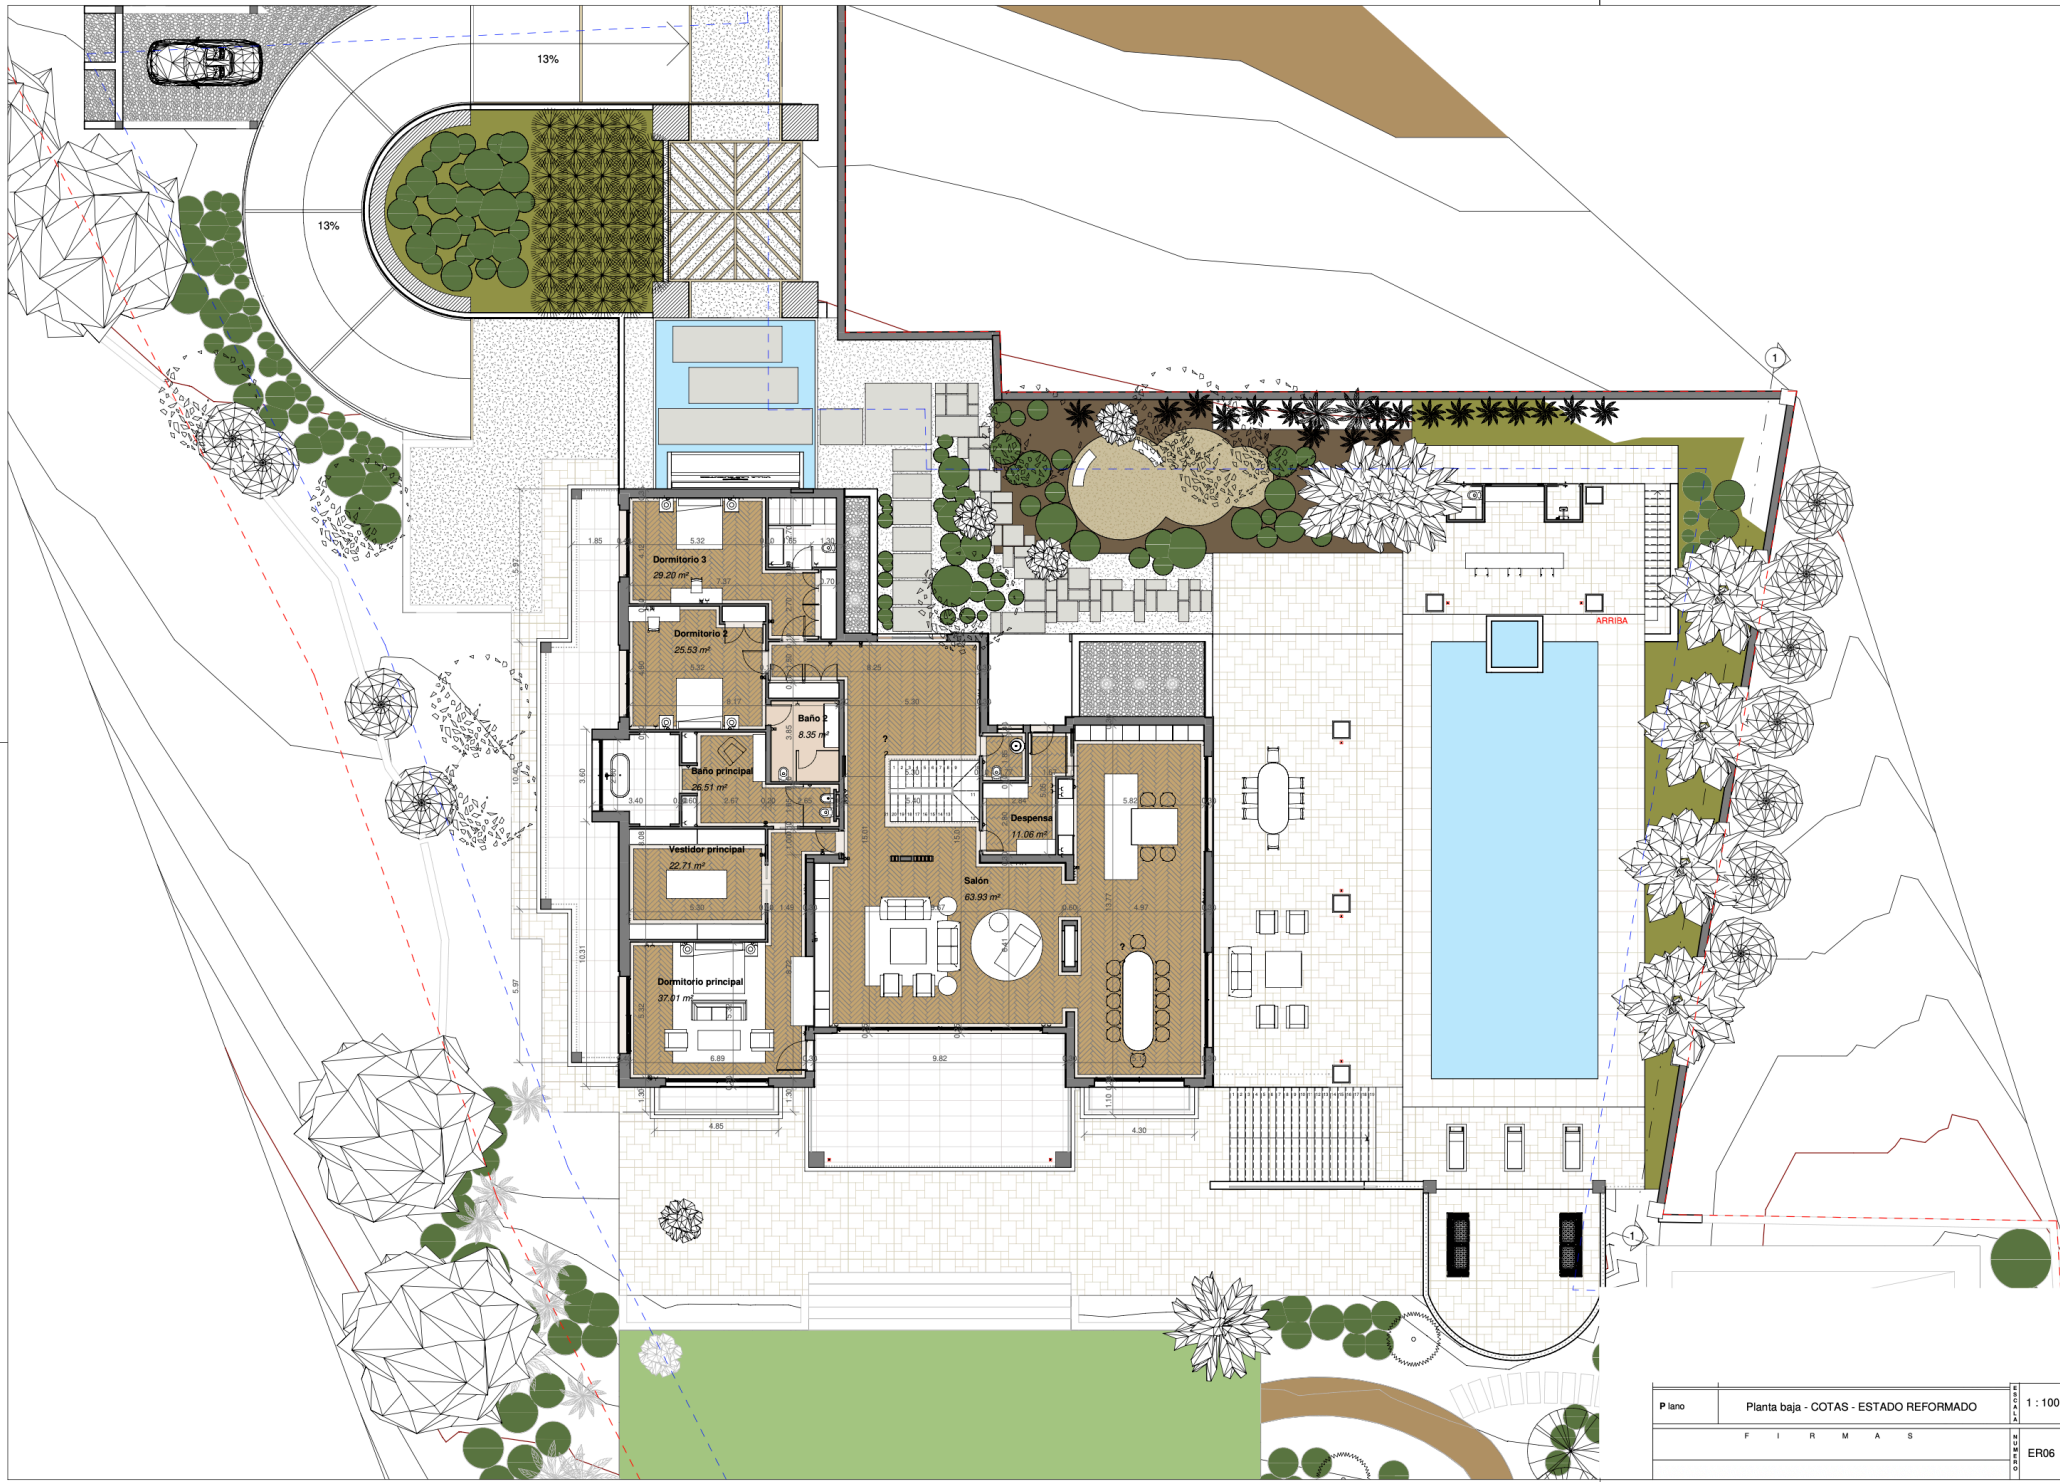

| | | |
|-------------|--|---------|
| P lano | Planta baja - COTAS - ESTADO REFORMADO | 1 : 100 |
| F I R M A S | | |
| | | ER06 |

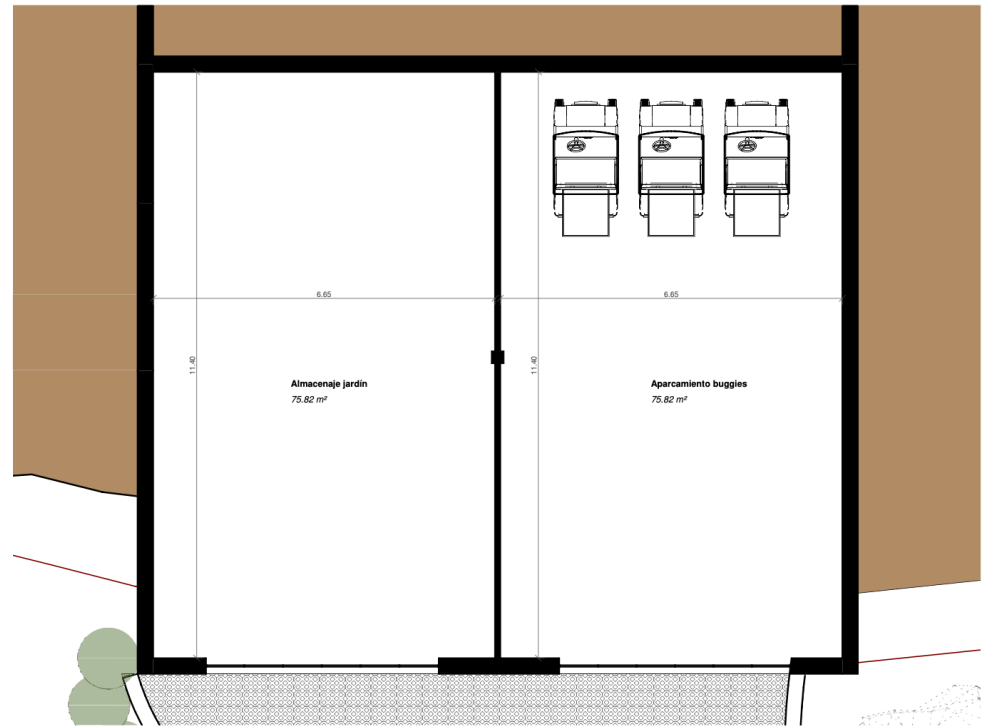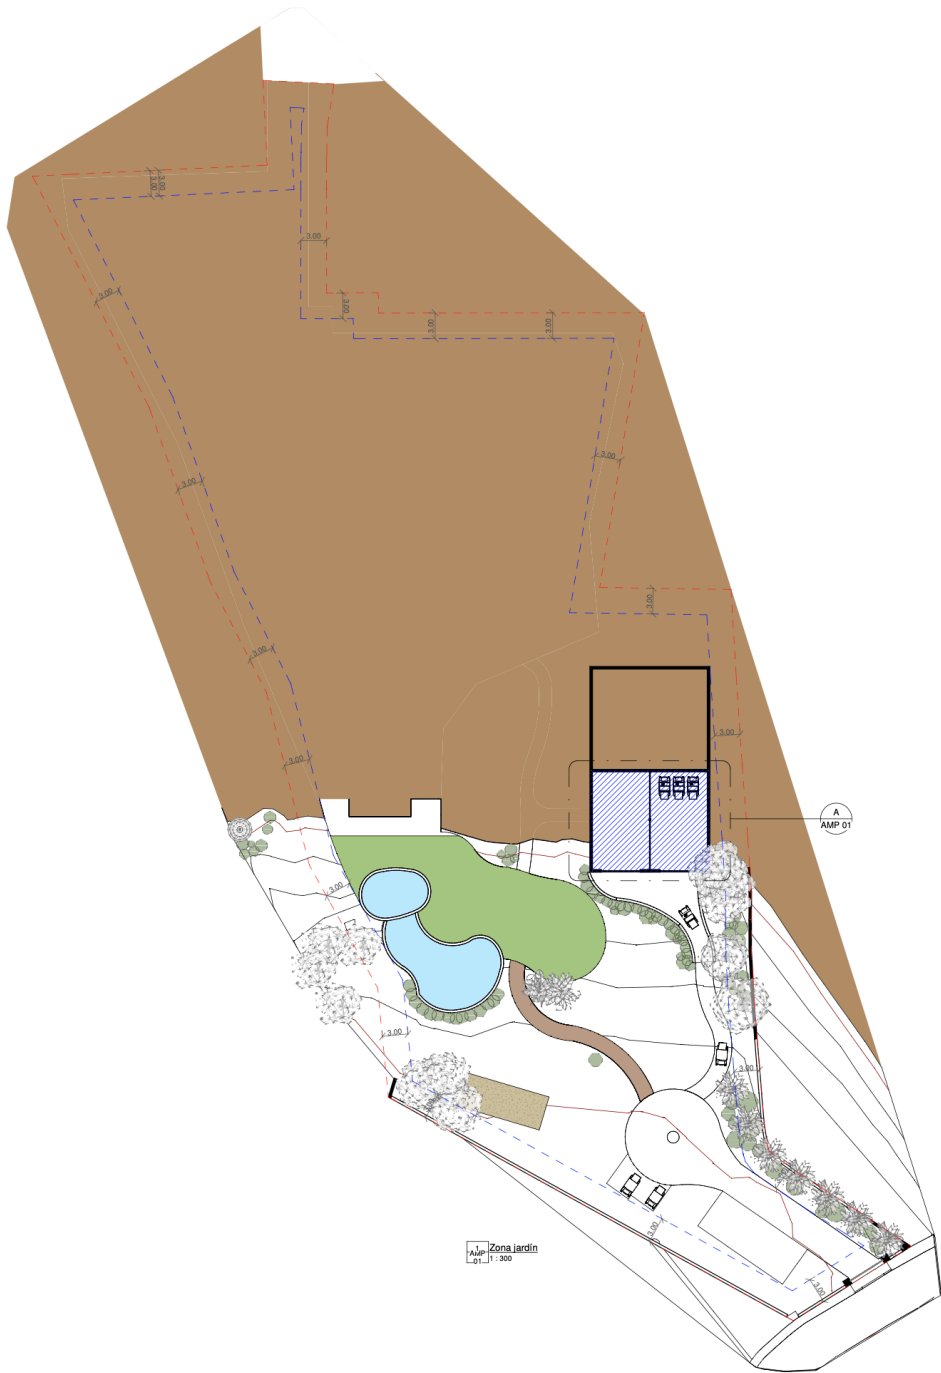

A Det. A
 -01-1:50

| | | | |
|-------------|------------------------|--|----------------|
| P lano | Ampliación zona jardín | h c i o n e s | Como se indica |
| F I R M A S | | h e c h a r a c t e r i z a d o | AMP 01 |