


FOSO DE CORTINEROS 25 cm

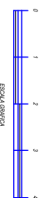

SUP. CONSTRUCIÓ. CERRAMIA SUP. 10.86m<sup>2</sup>  
 SUP. CONSTRUCIÓ. CUBIERTA SUP. 28.08m<sup>2</sup>

8R-1  
 PLANTA BAJA


**JOAQUIN CUELLO GONZALEZ** ARQUITECTO

COL: 472

COACA

Calle Cabo Finistère Urb. Los Galeones vivienda nº 12 CP: 11205 Agecitas, Cadiz.  
 Tfn: 646.986.301 Fax: 902.946.965 Email: joaquinarquitecto@gmail.com

E: 1/150

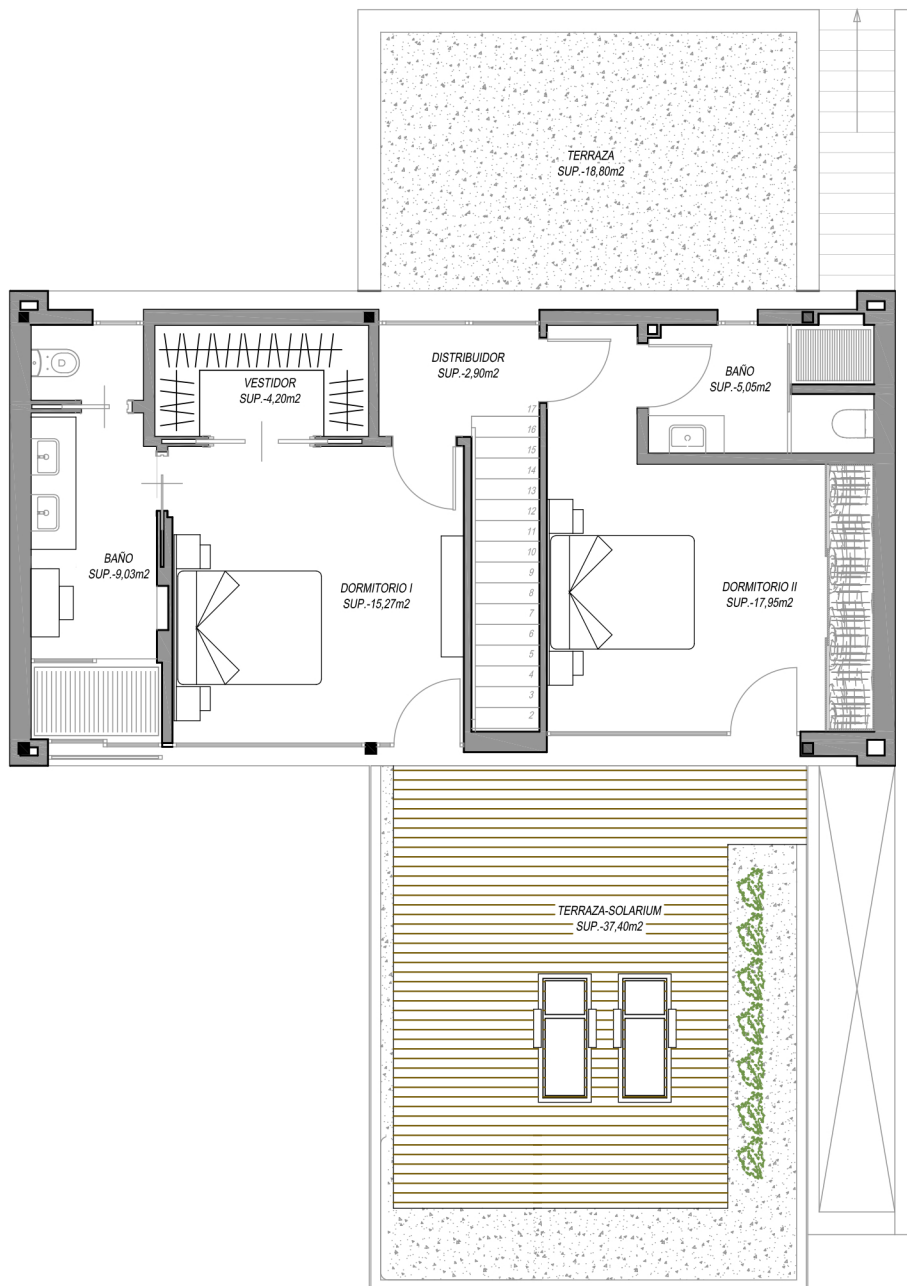

SUP. CONSTRUIDA CERRADA SUP - 65,53m²

8R-1  
PLANTA ALTA


JOAQUIN CUELLO GONZALEZ ARQUITECTO

Calle Cabo Finisterre Urb. Los Galeones vivienda nº 12 CP: 11205 Algeciras, Cadiz.

Tfno: 646.986.301 Fax: 902.946.965 Email: jcuelloarq@gmail.com

  
COL: 472 COACA

E: 1/100

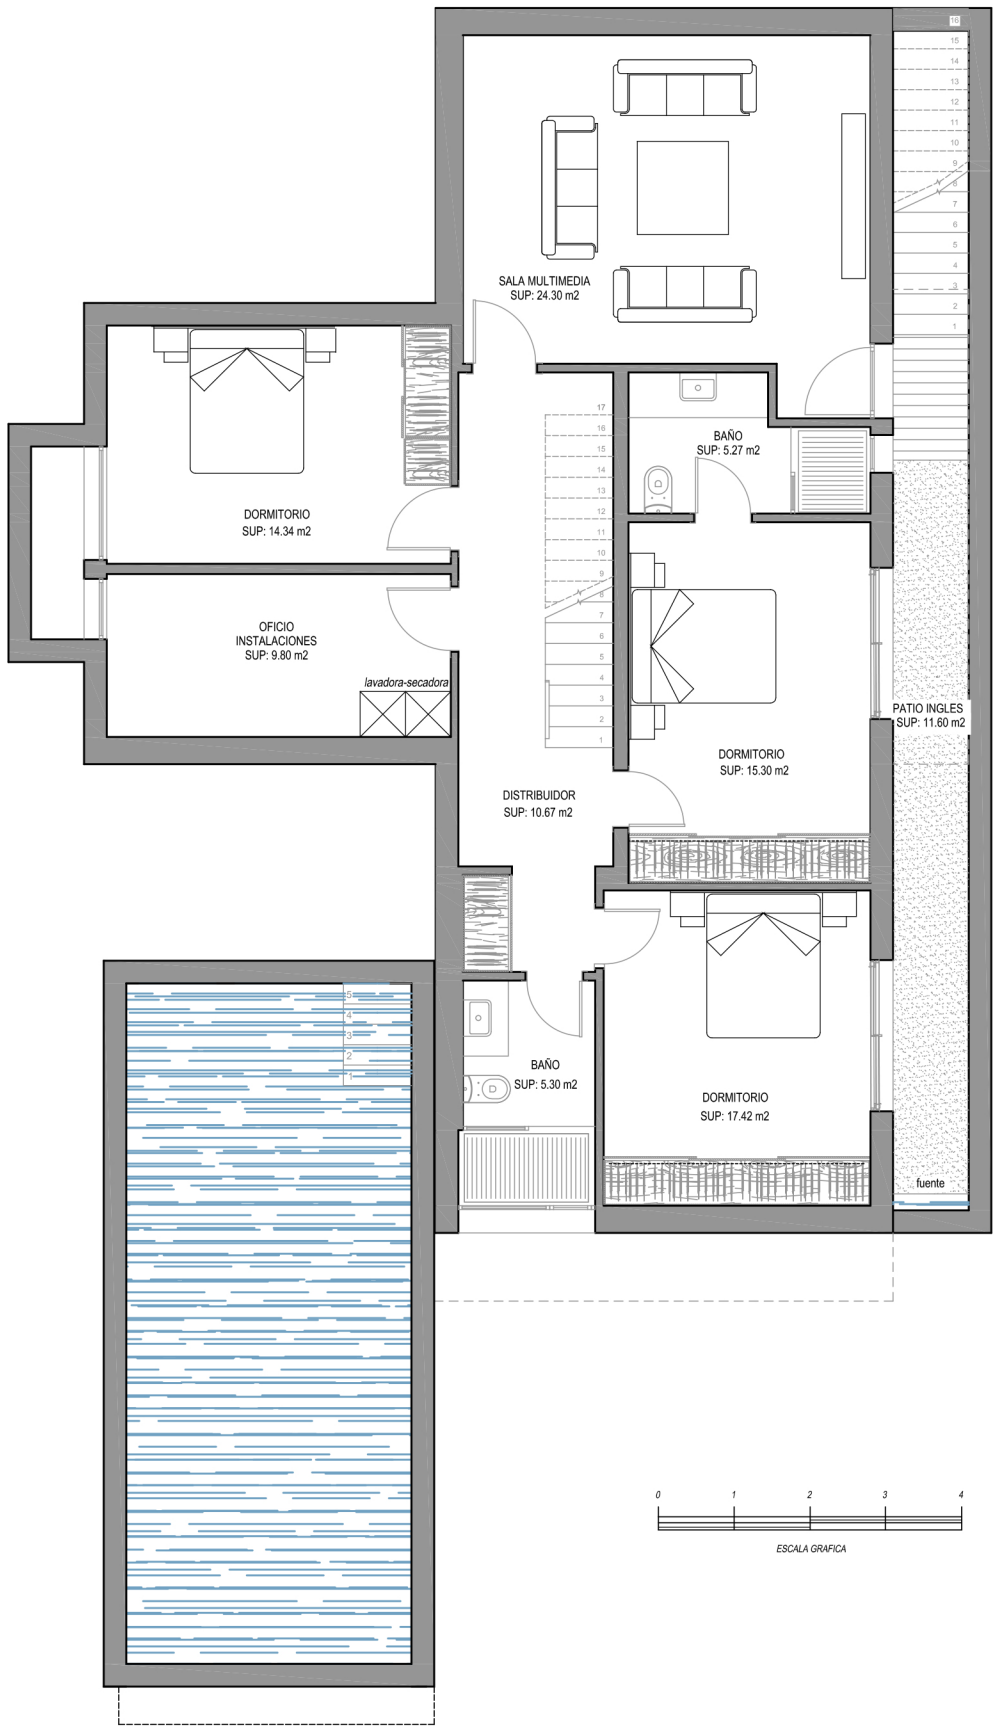

8R-1  
PLANTA SOTANO

**JOAQUIN CUELLO GONZALEZ ARQUITECTO**  
 Calle Cabo Finisterre Urb. Los Galeones vivienda n° 12 CP: 11205 Algeciras, Cadiz.  
 Tfno: 646.986.301 Fax: 902.946.965 Email: jcuelloarq@gmail.com

  
 COL: 472 COACA

E: 1/100