


ALZADO PRINCIPAL
Estado Actual


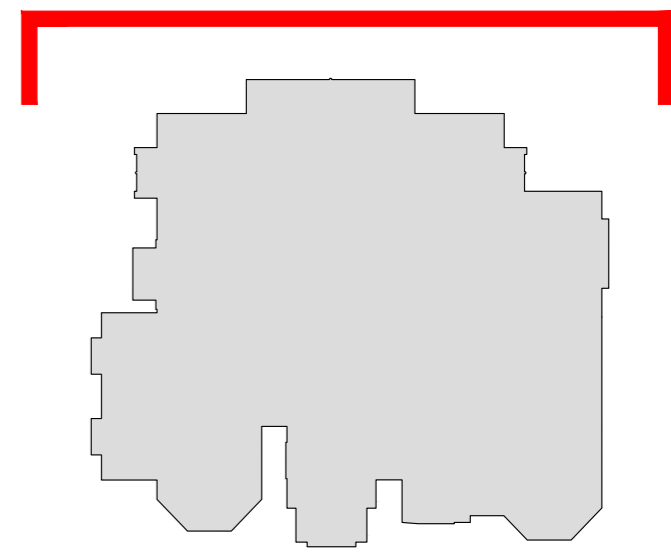


ALZADO TRASERO
Estado Actual

±185.22

±181.43

±177.80


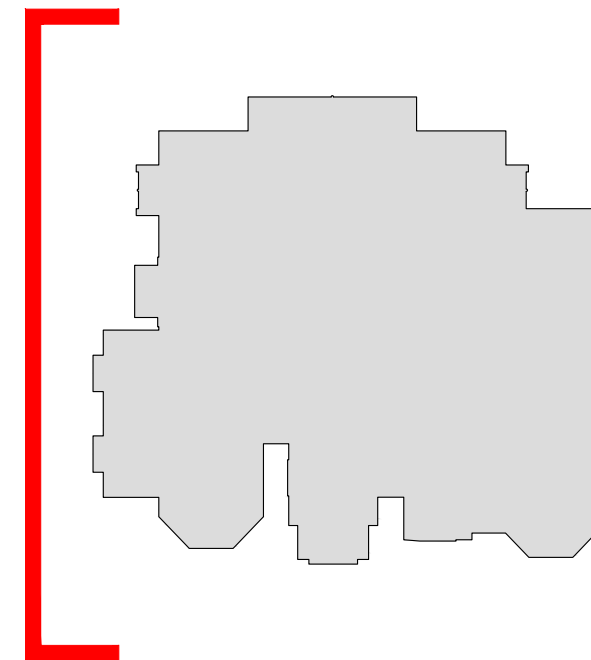
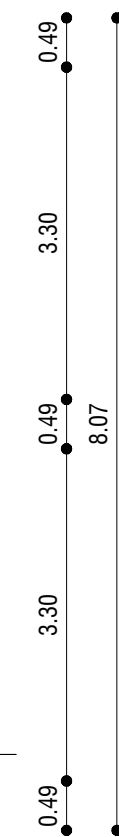


ALZADO LATERAL IZQUIERDO
Estado Actual



±185.22

±181.43



±177.80

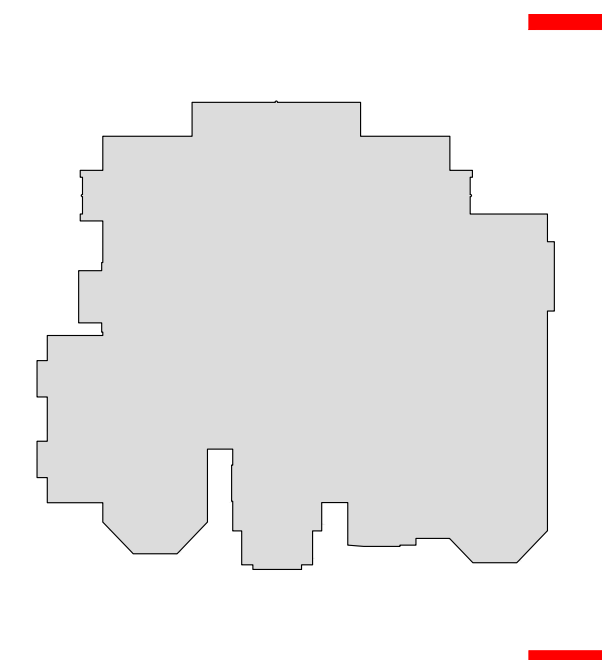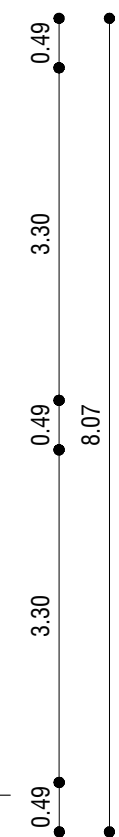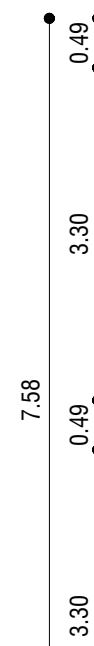

ALZADO LATERAL DERECHO
Estado Actual

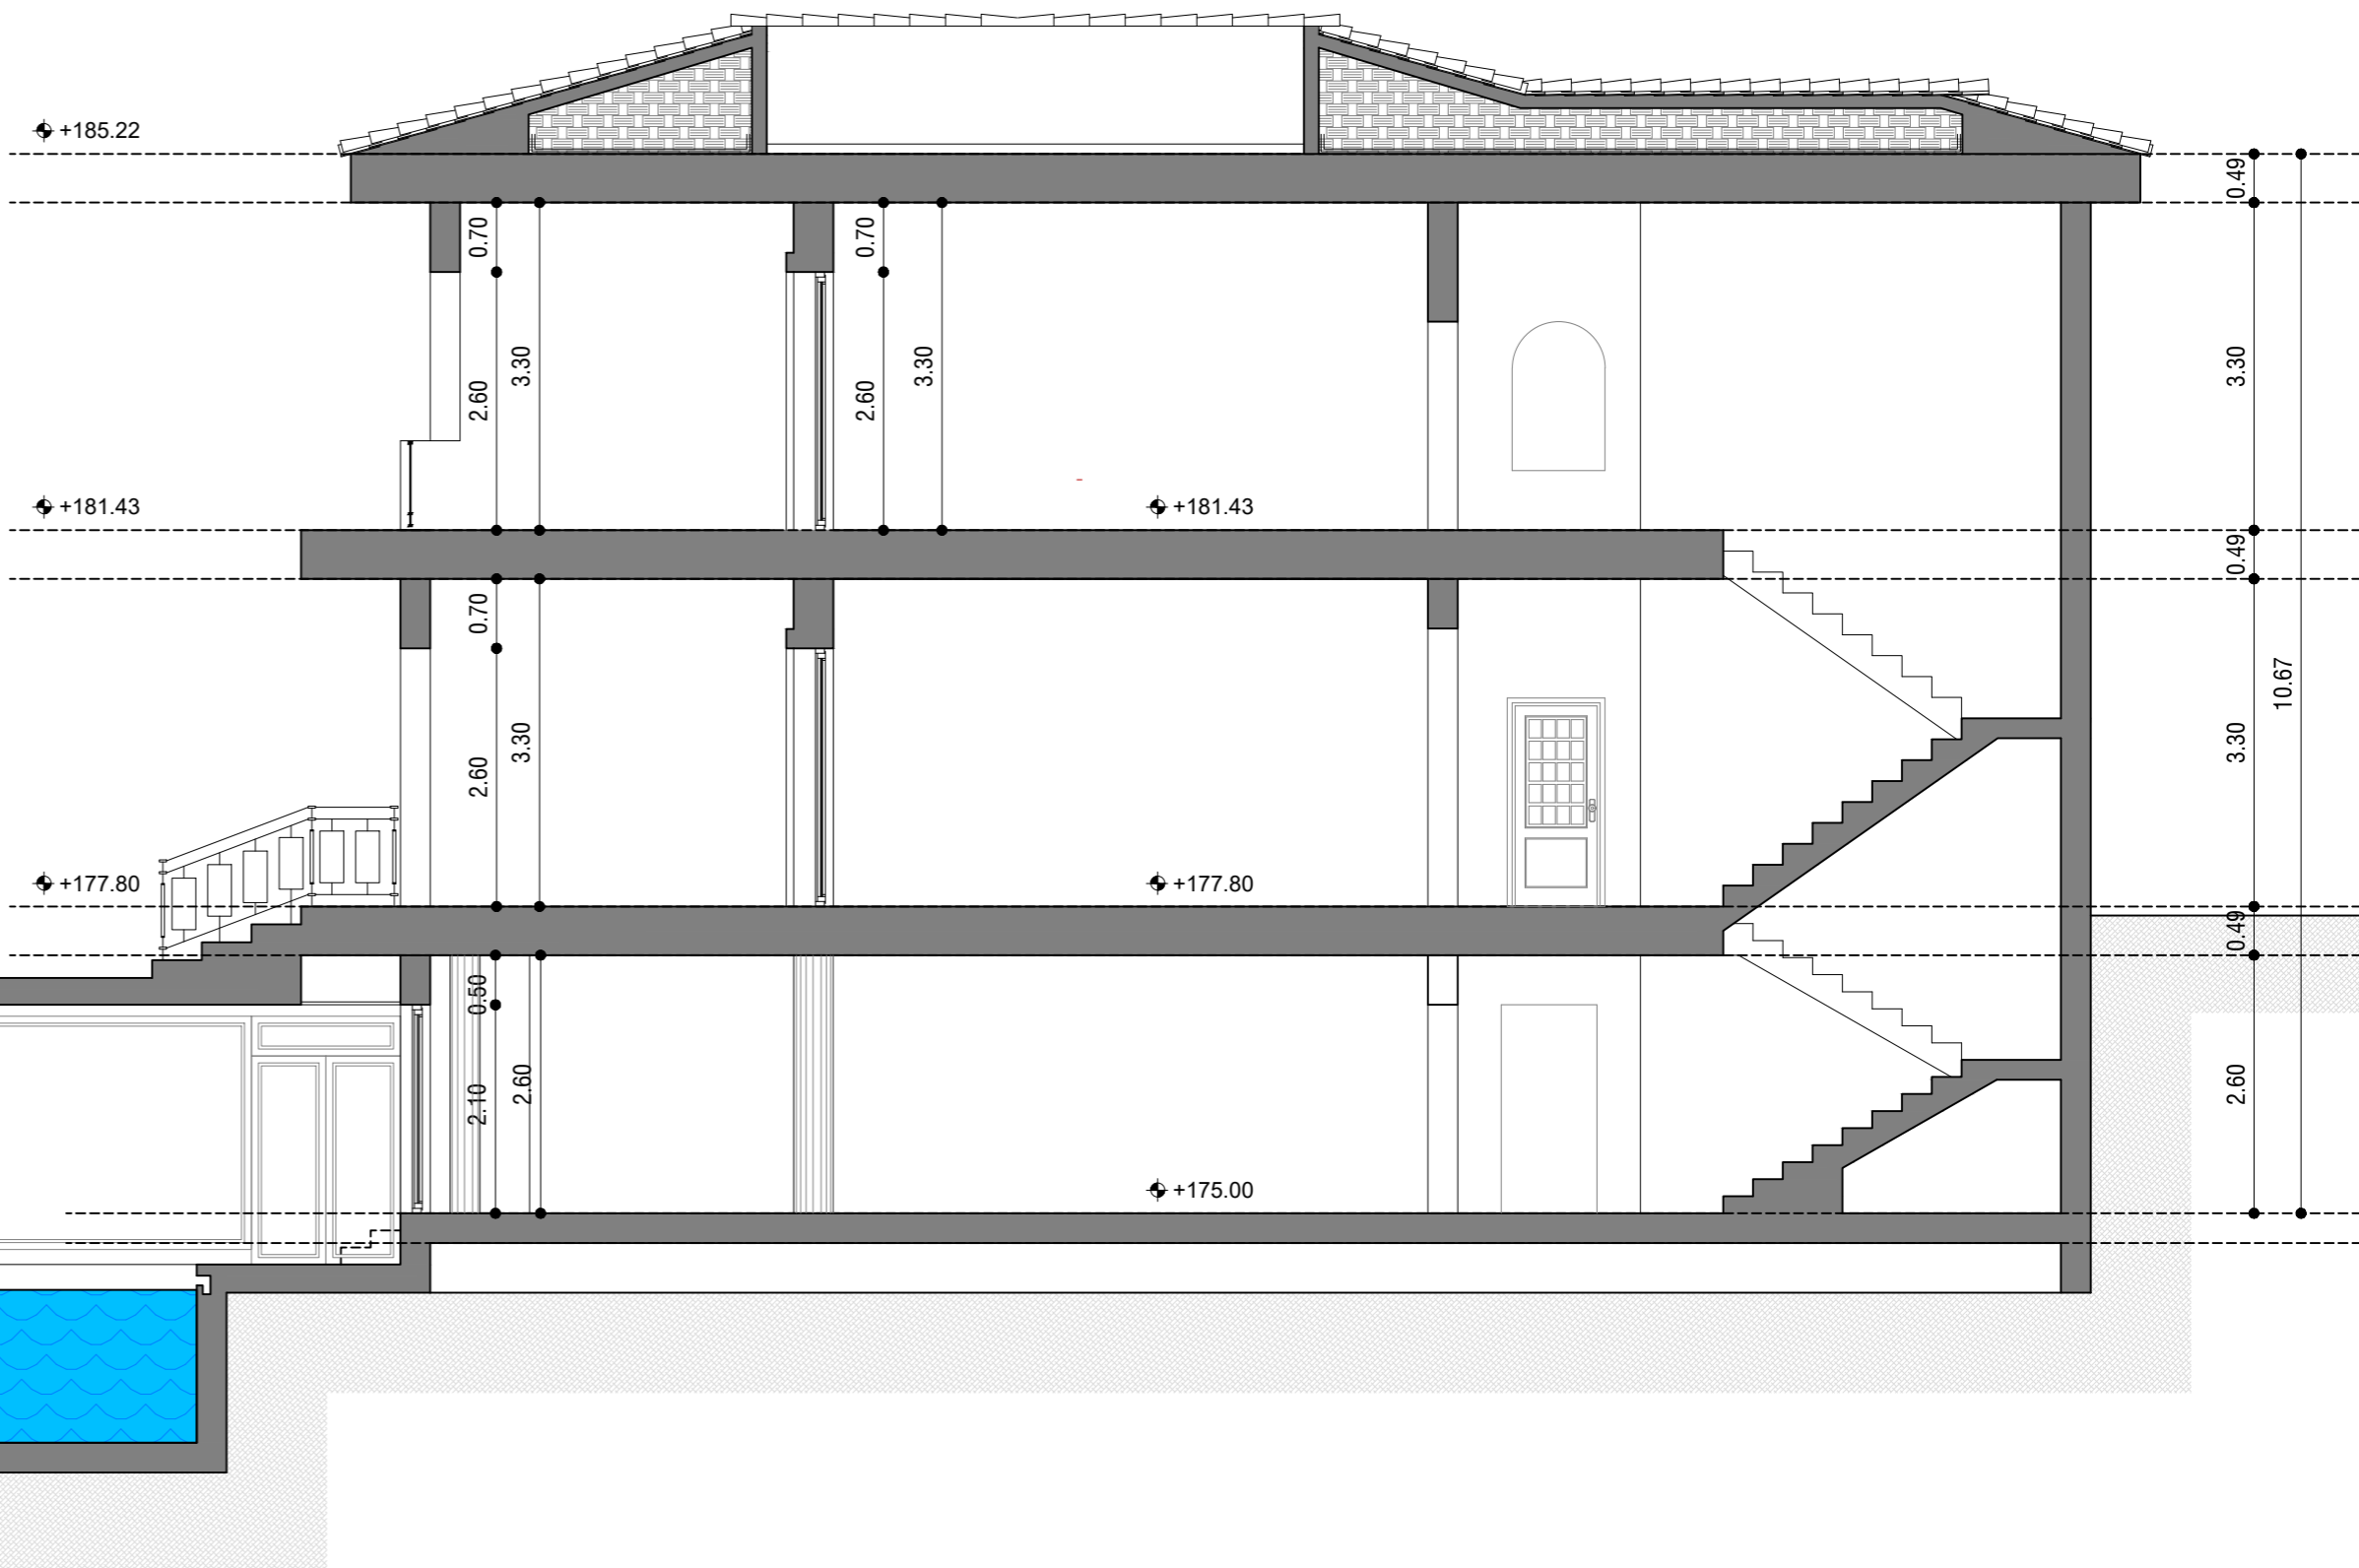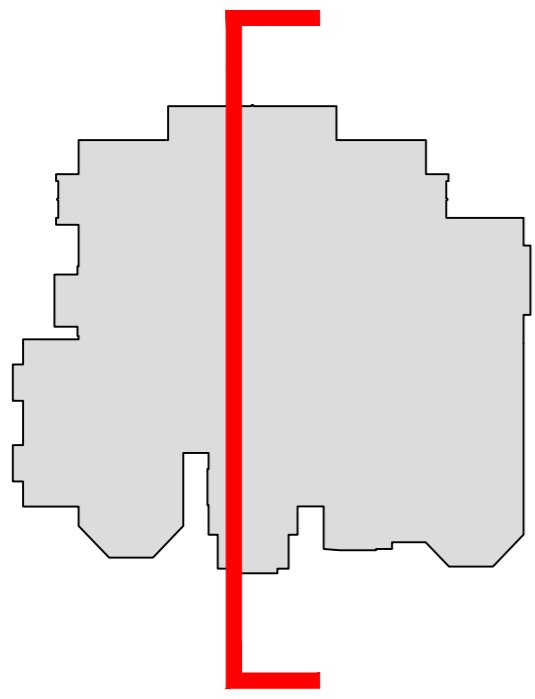

SECCIÓN_1
Estado Reformado

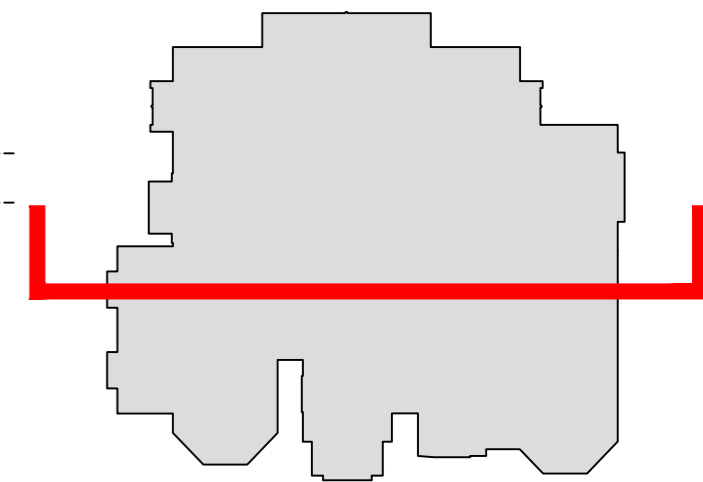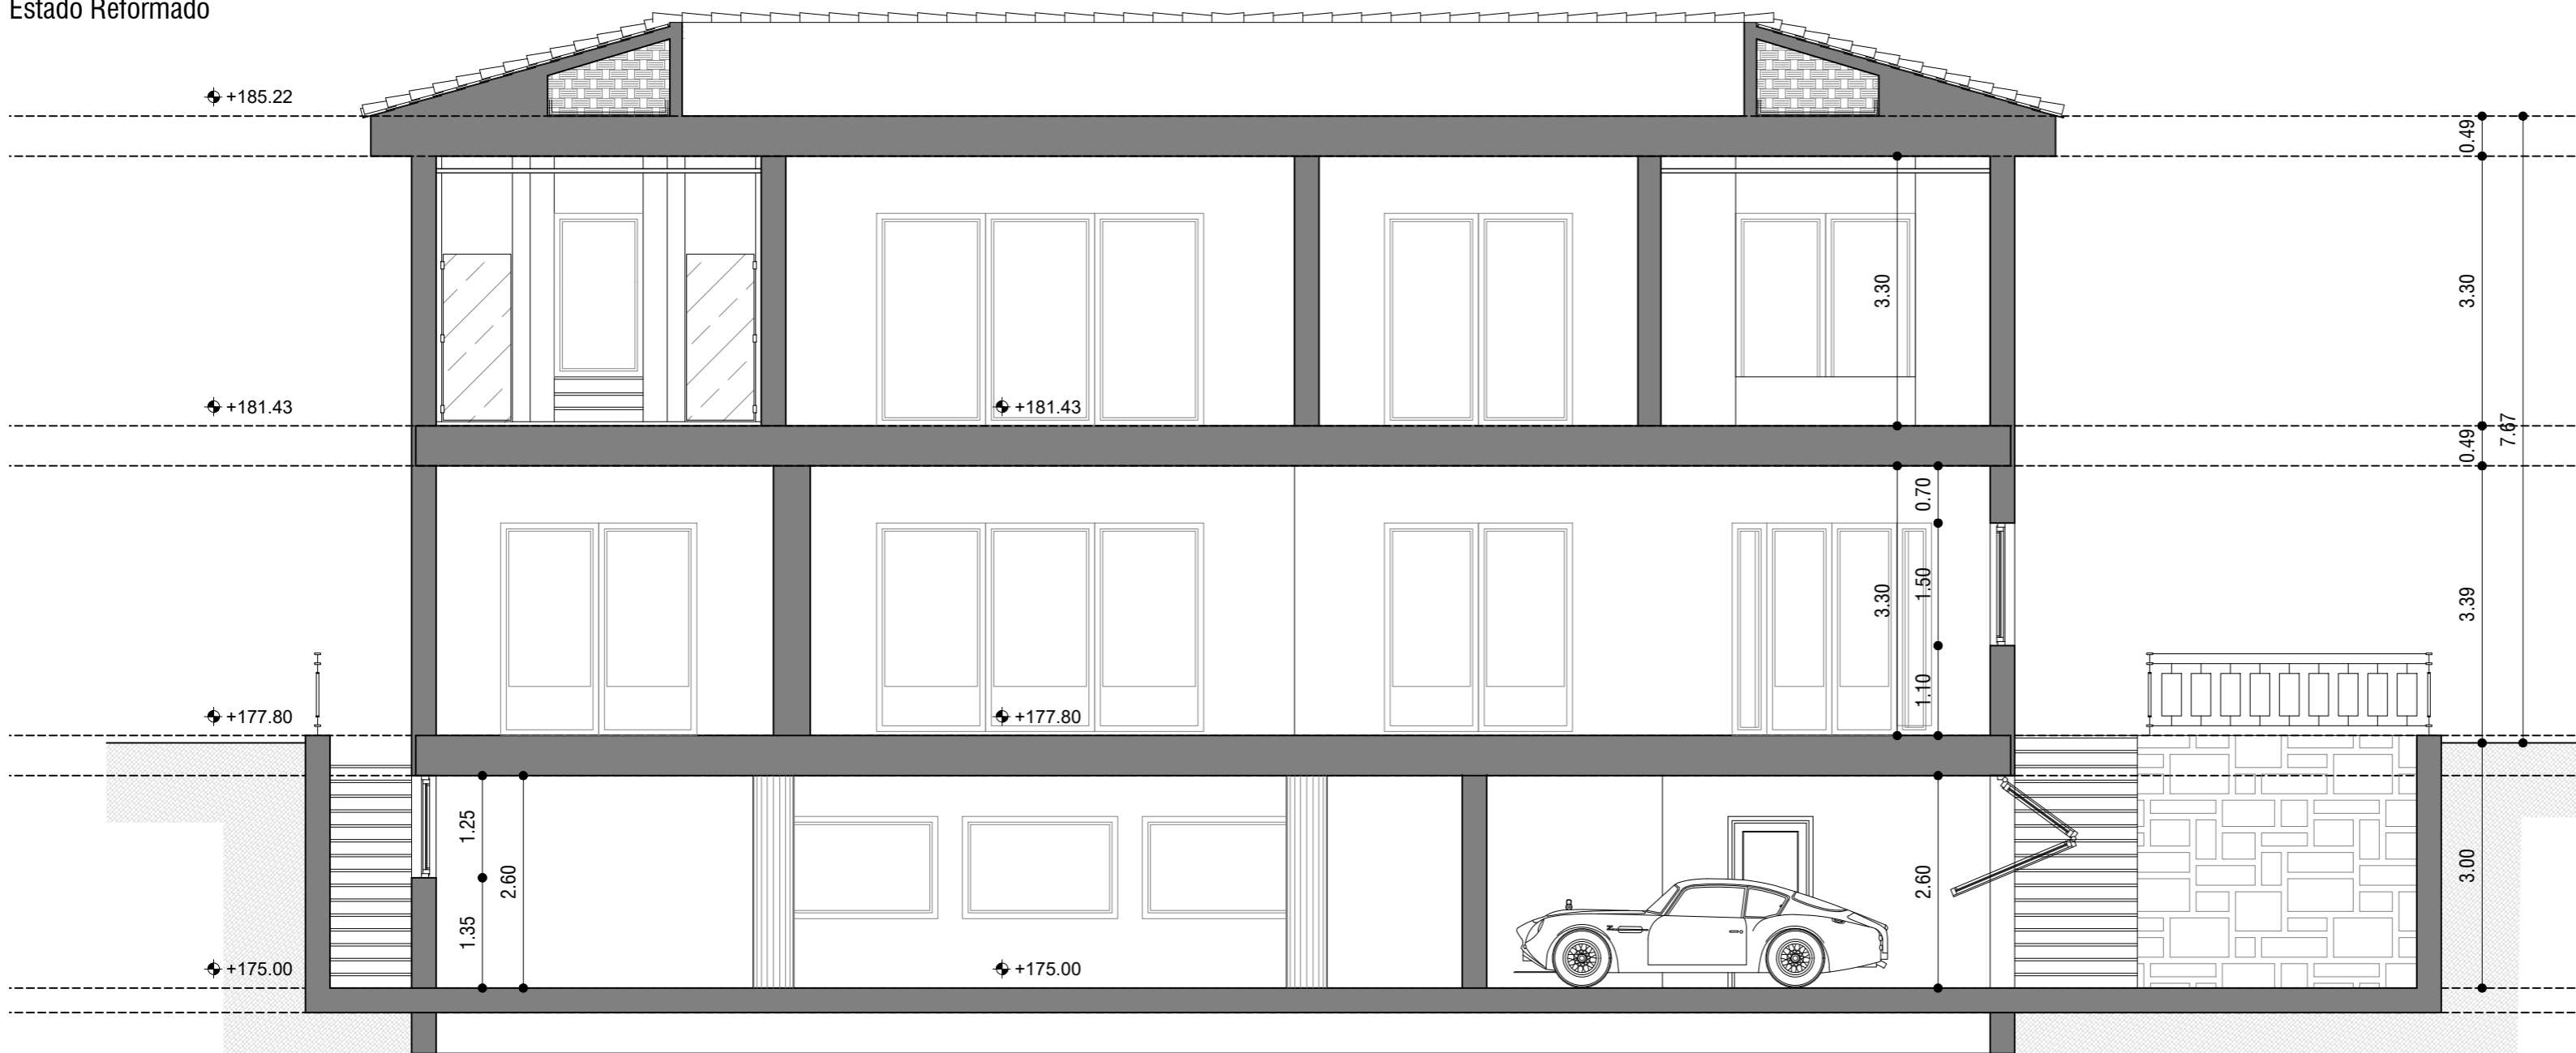

SECCIÓN_2
Estado Reformado