


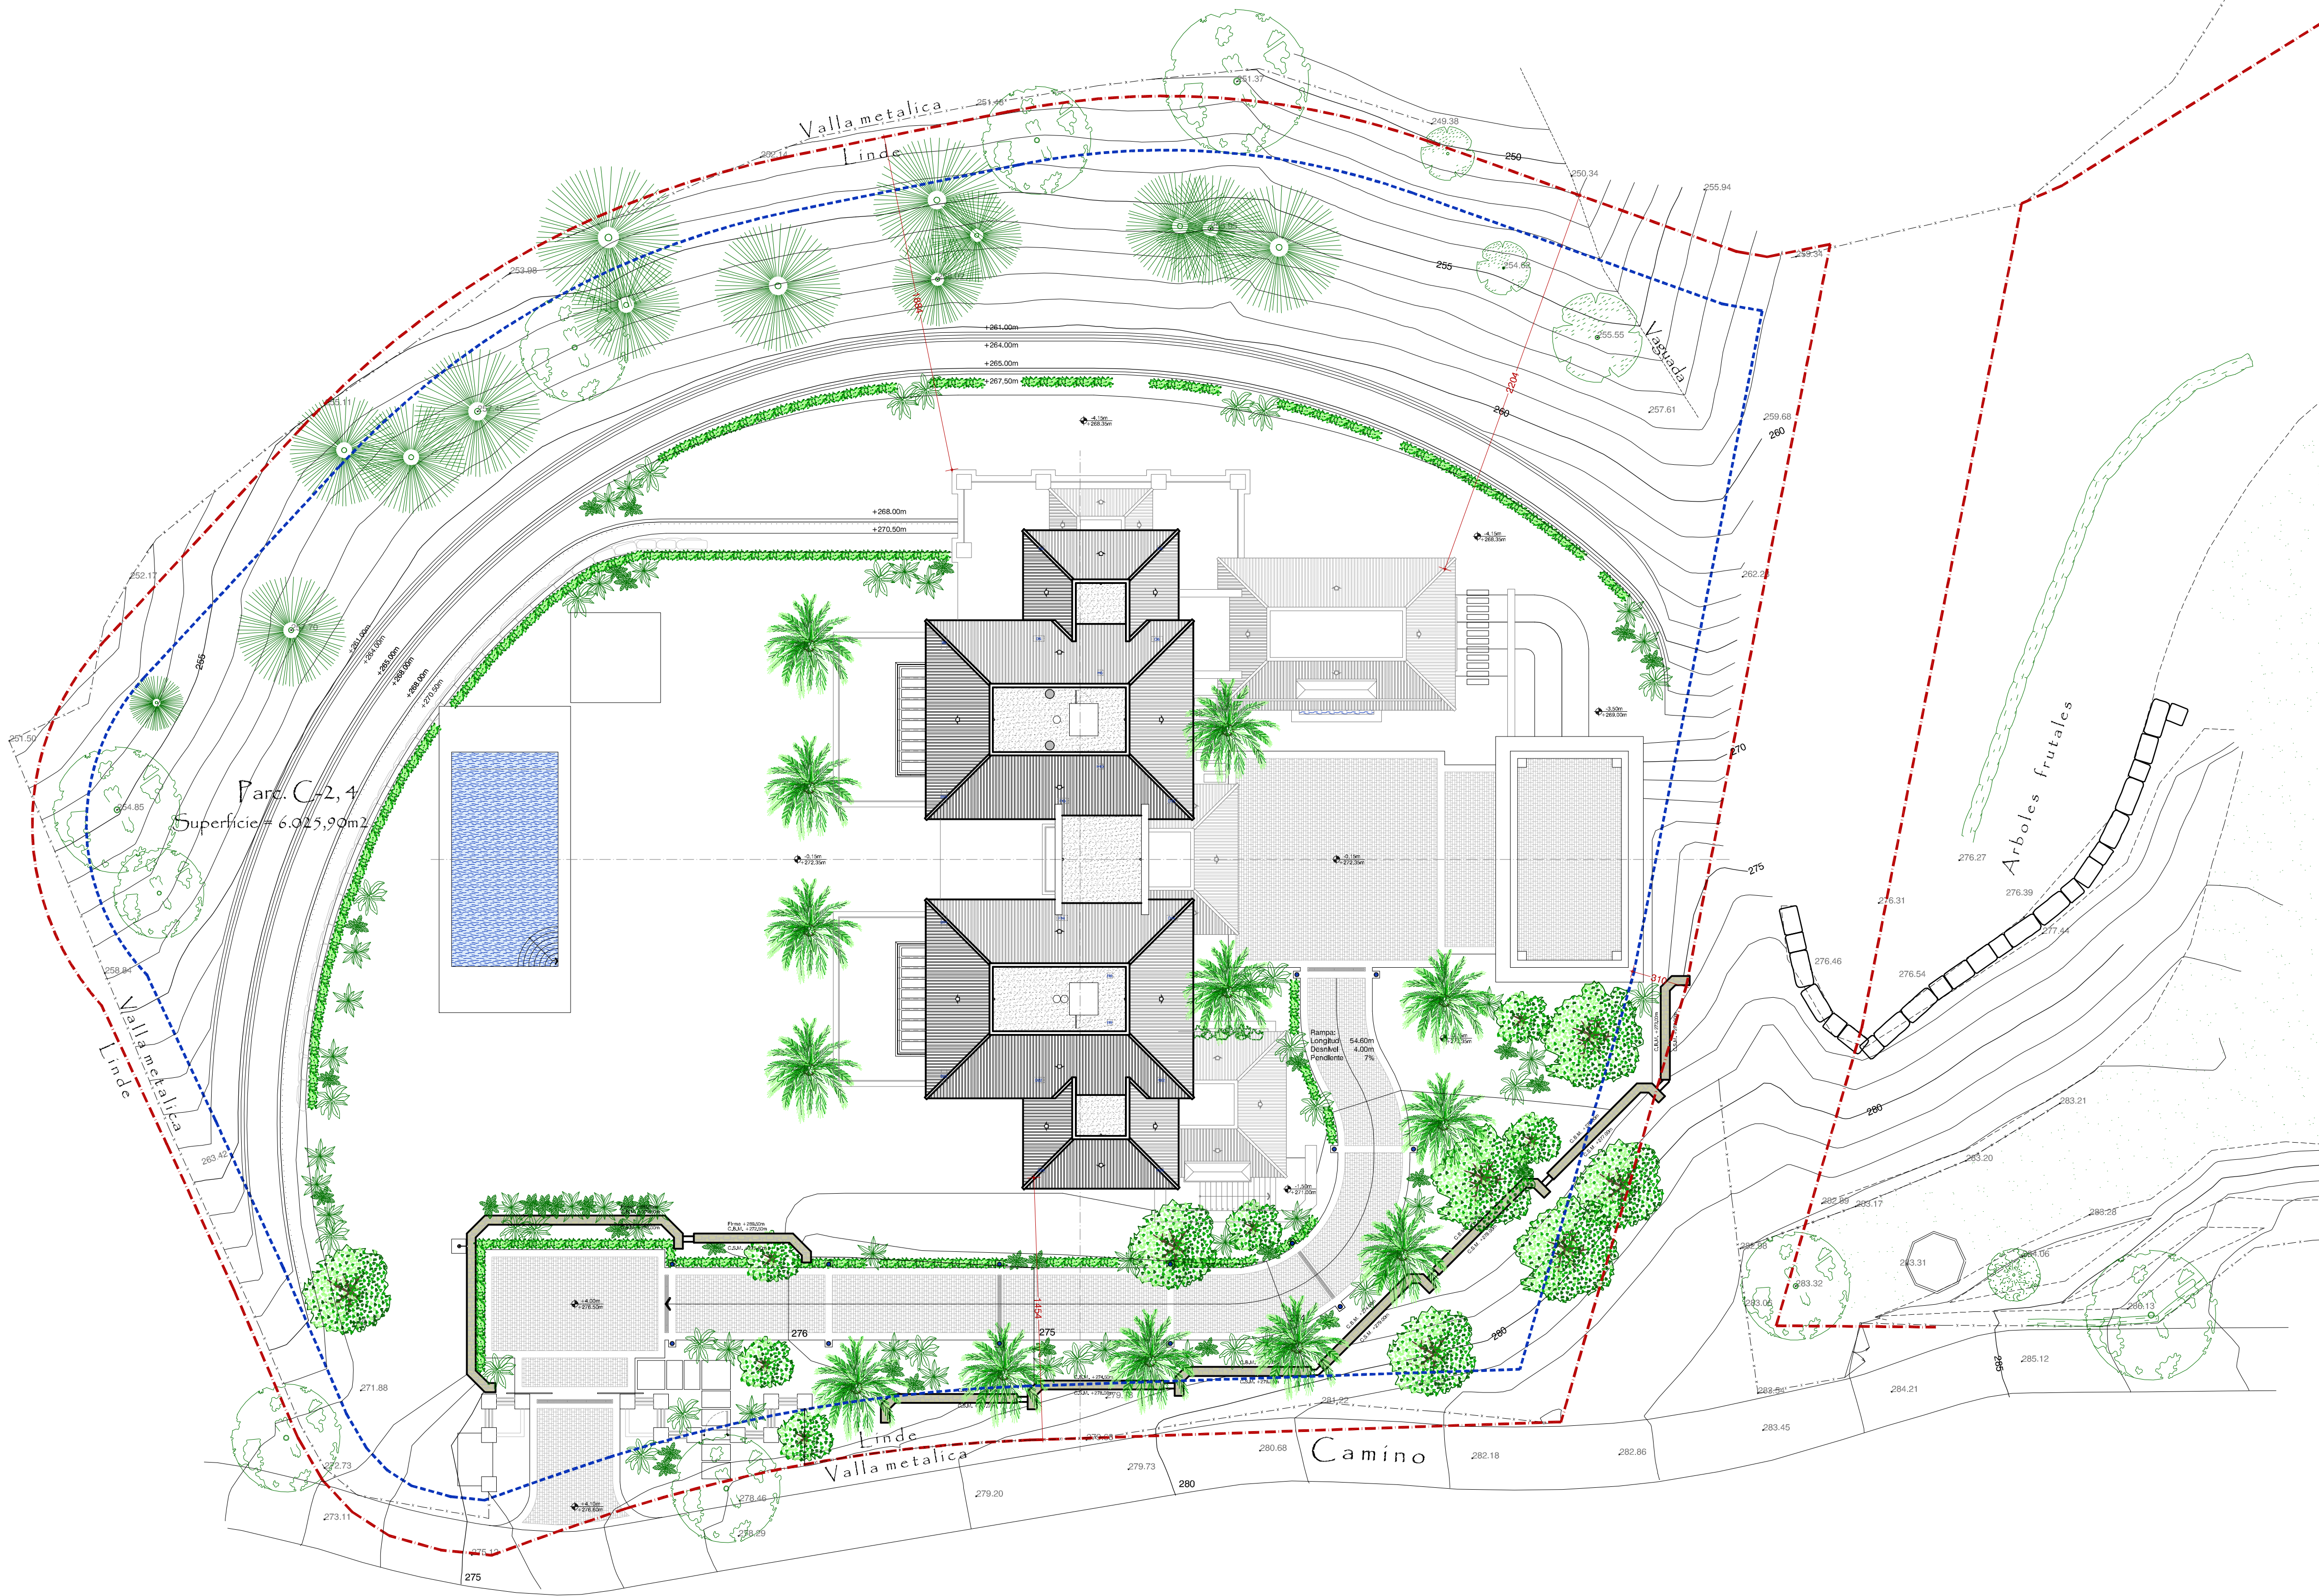

Visado básico: ---

Visado ejecución: ---

Modificaciones:

Revisión: Descripción:

Fecha de impresión: 03-08-2017 11:14

Cota implantación de edificación ± 0.00 Equivale en el topográfico $\rightarrow +272.50$

Norte: Escala gráfica. Cotas en centímetros 0 2 4 6 8 10 12 14 16

Proyecto: Dirección de obra vivienda unifamiliar + piscina

Situación: C2-4 La Zagaleta Benahavis Málaga

Comprobado: DT Dibuja: DF-CS-IB-GCC Proyecto nº: 1076-15 Escala: A1 1/200 A3 1/400

Plano: Topográfico modificado y emplazamiento


Fecha versión: 28 julio 2017

Plano nº: A.01 Versión:

Promotor: Bellacasa Home SL

Arquitectos: Miguel Tobal Douek Diego Tobal Favelukes

TOBAL ARQUITECTOS Centro Plaza, oficina 9 29660 Marbella, Málaga. T: +34 952 908505 F: +34 952 908728 www.tobal.net

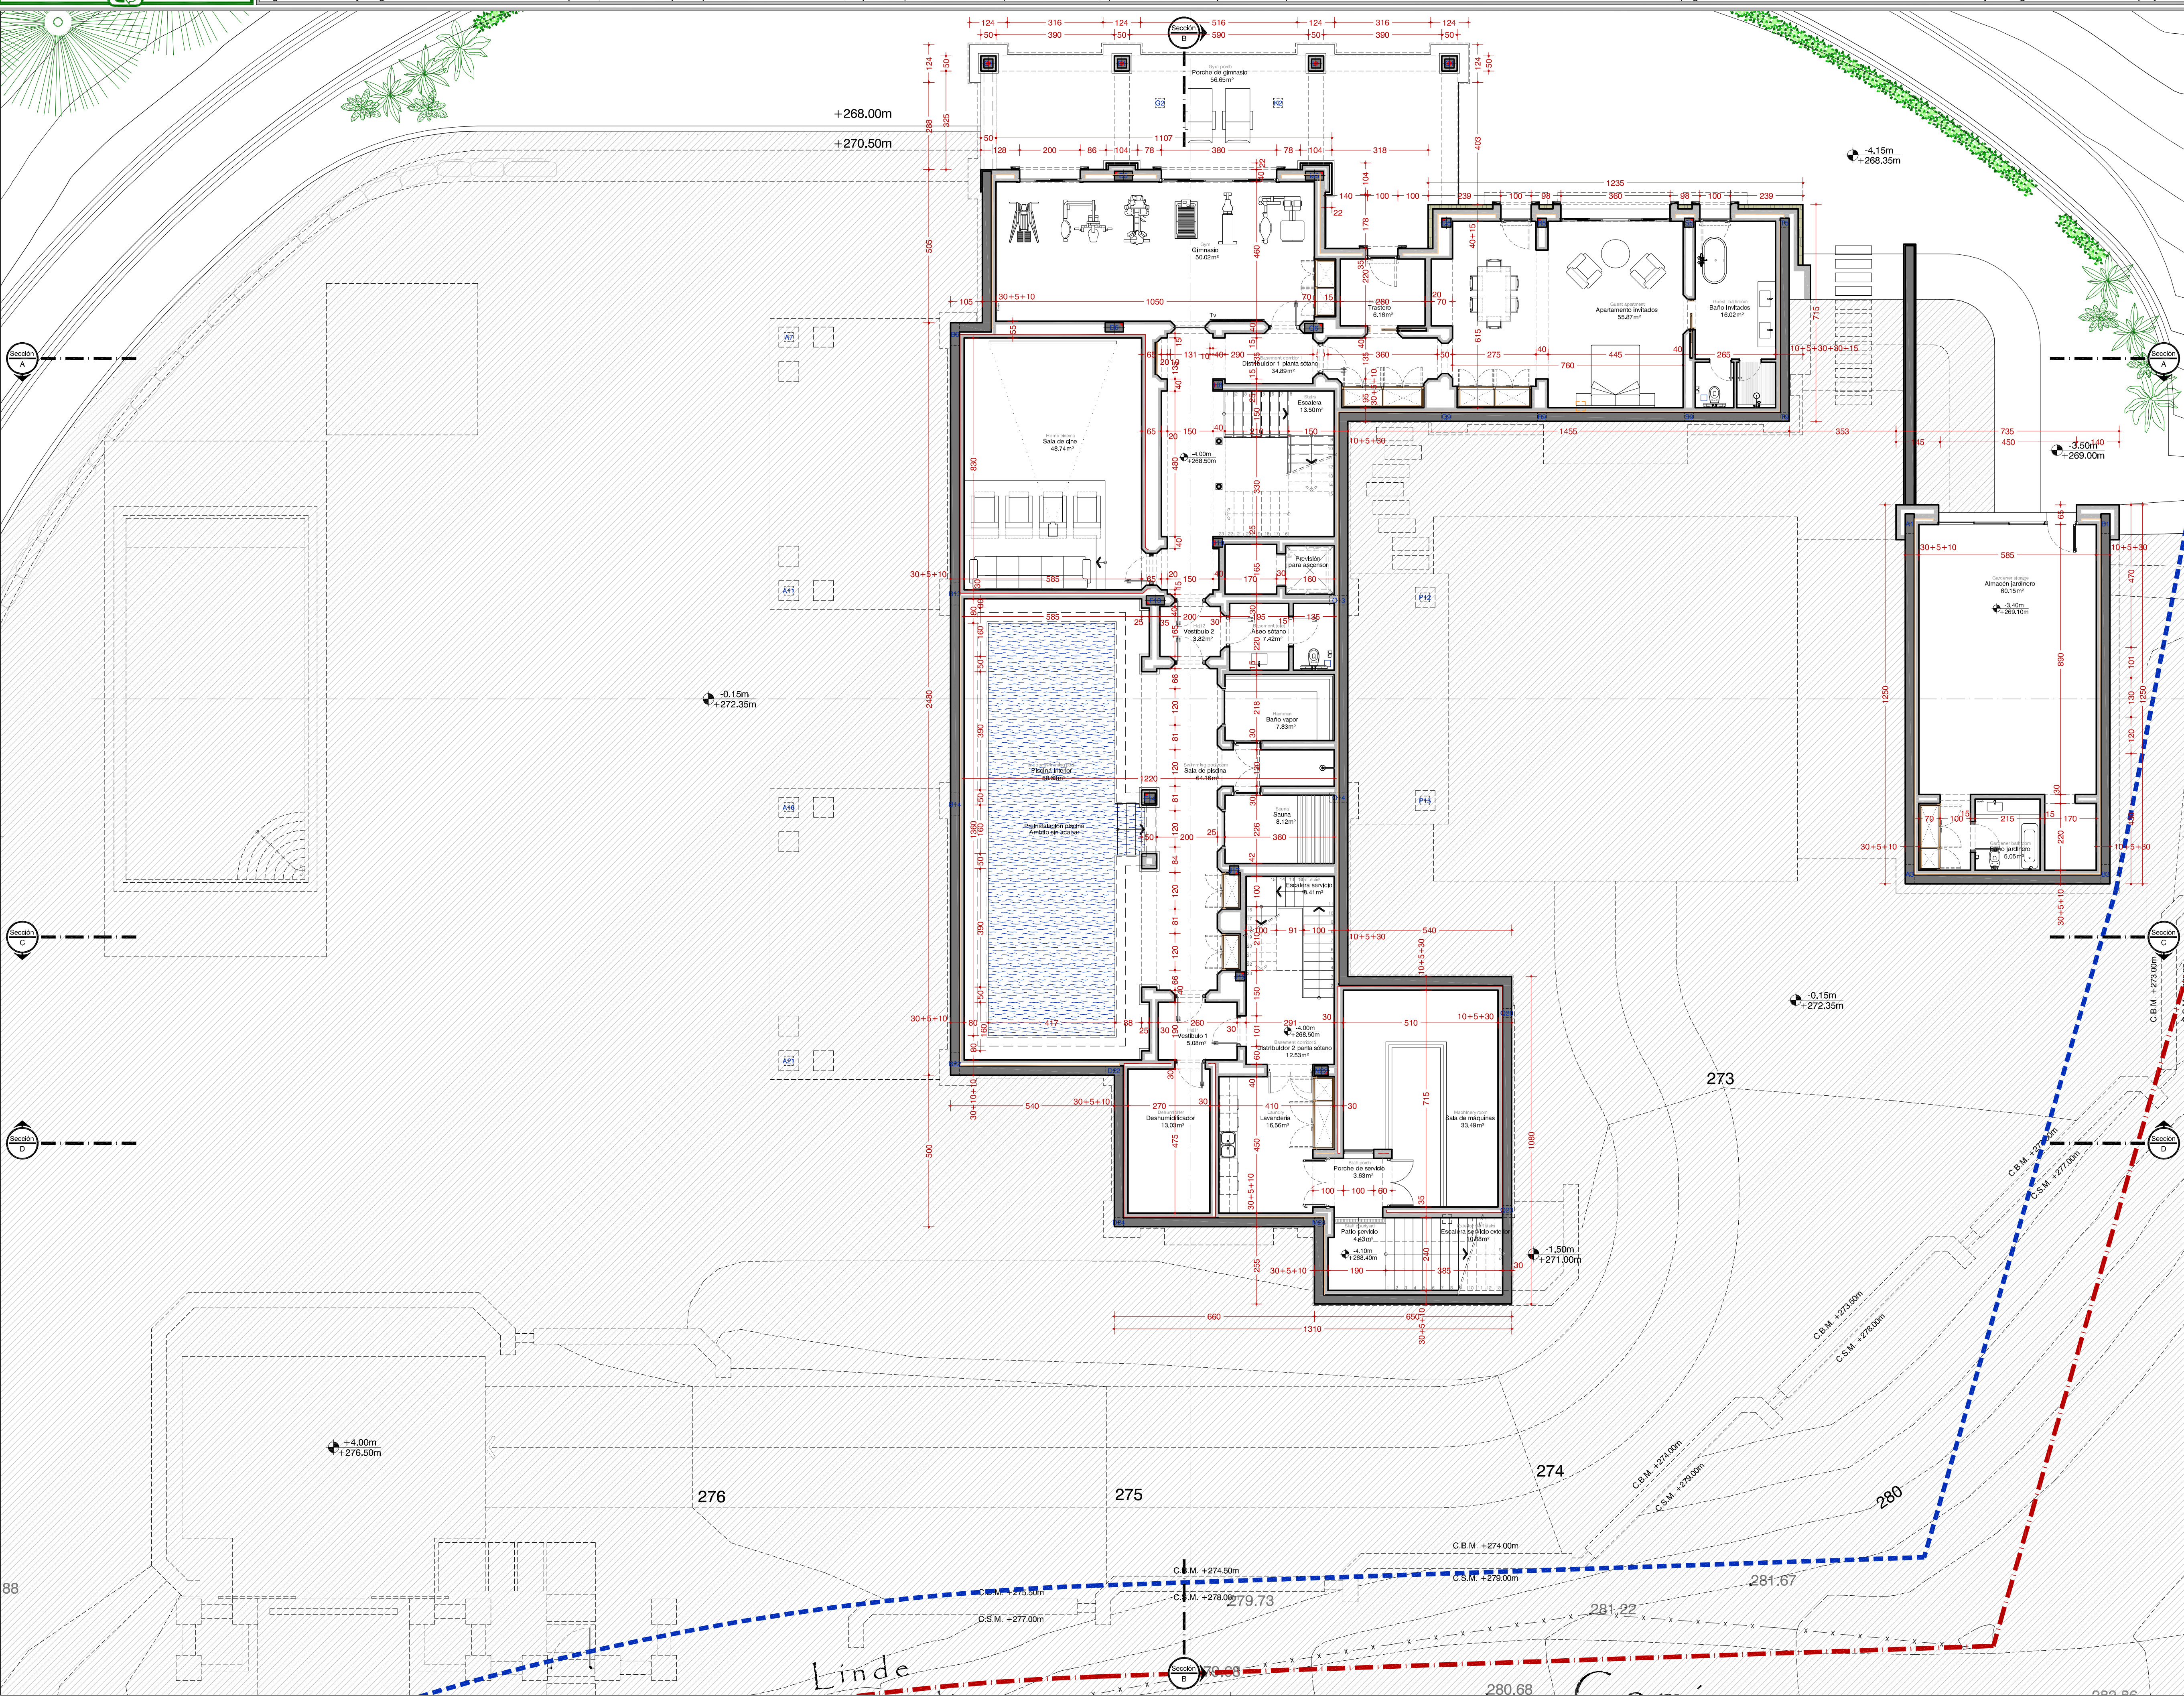

Visado básico: ---

Visado ejecución: ---

Modificaciones:

Revisión: Descripción:

Fecha de impresión: 03-08-2017 11:14

Cota implantación de edificación ± 0.00 Equivale en el topográfico $+272.50$

Norte: Escala gráfica. Cotas en centímetros

Proyecto: Dirección de obra vivienda unifamiliar + piscina

Situación: C2-4 La Zagaleta Benahavis Málaga

Comprobado: DT Dibujado: DF-CS-IB-GCC

Proyecto nº: 1076-15 Escala: A1 1/100 A3 1/200

Plano: Planta sótano Arquitectura

Fecha versión: 28 julio 2017

Plano nº: Versión:


A.02

Promotor: Bellacasa Home SL

Arquitectos: Miguel Tobal Douek Diego Tobal Favelukes

TOBAL ARQUITECTOS

Centro Plaza, oficina 9 29660 Marbella, Málaga. T: +34 952 908505 F: +34 952 908728 www.tobal.net

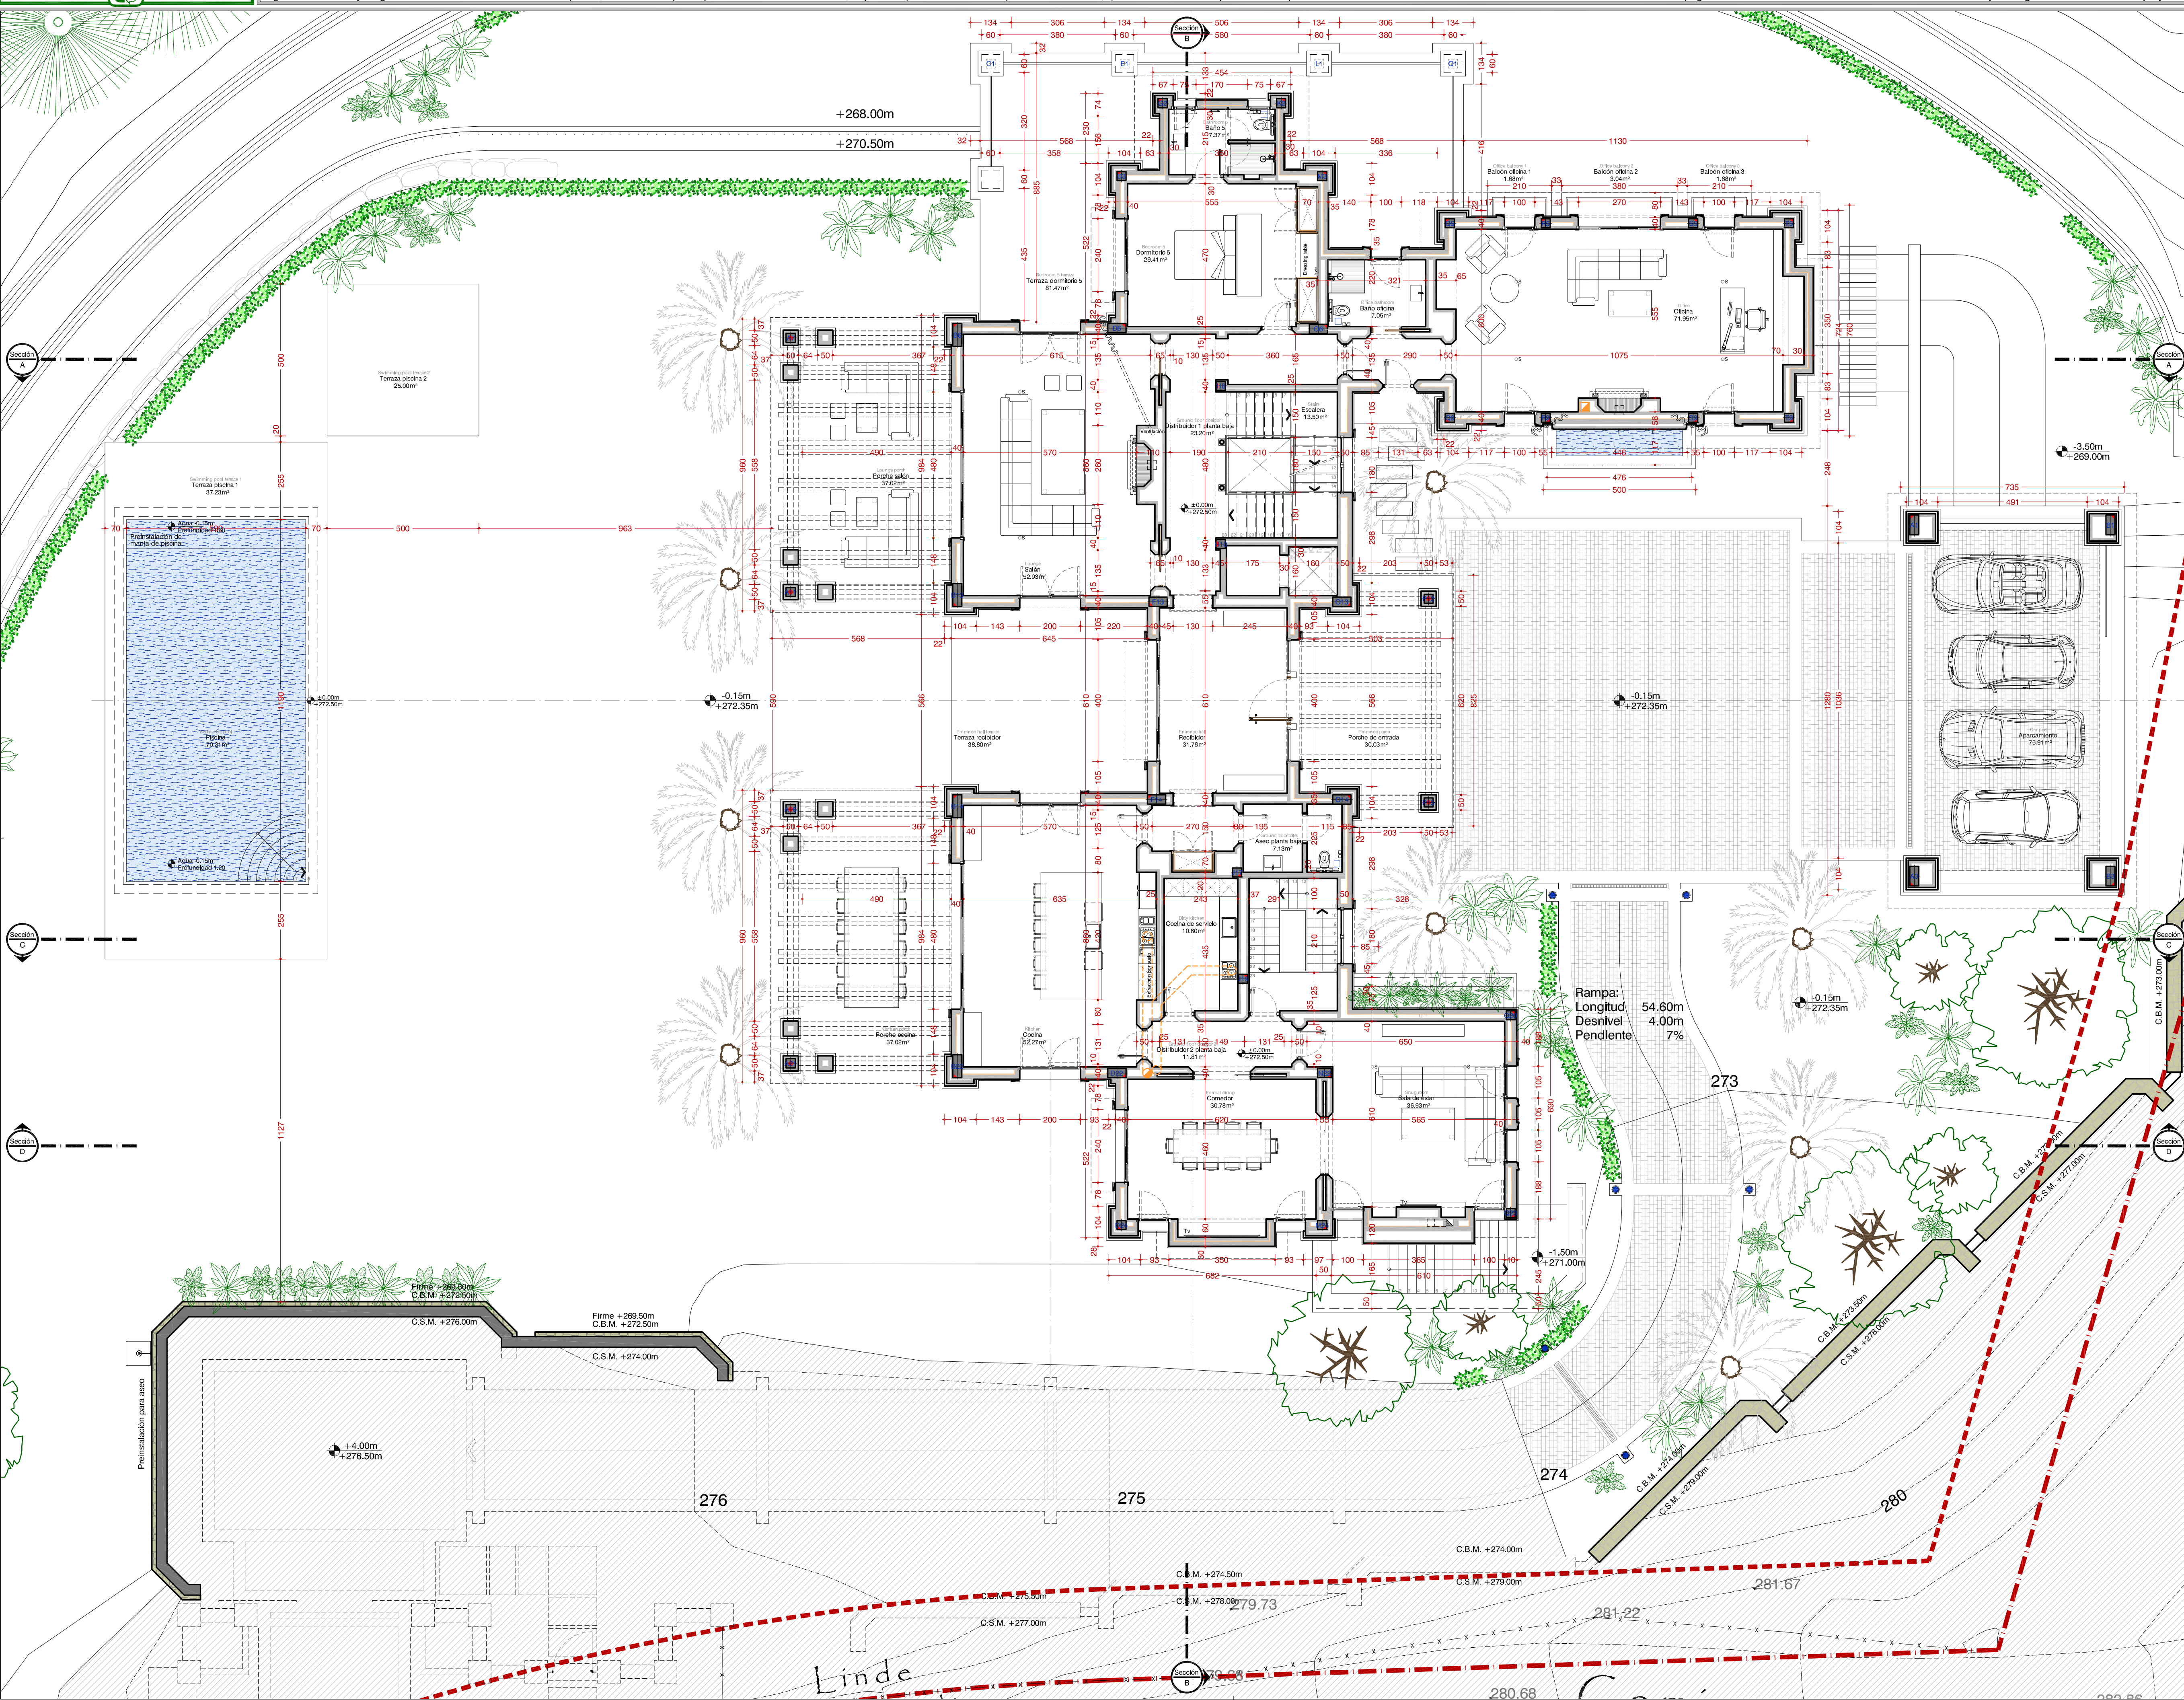

Visado básico: ---

Visado ejecución: ---

Modificaciones:

Revisión: Descripción:

Fecha de impresión: 03-08-2017 11:14

Cota implantación de edificación ±0.00 Equivale en el topográfico +272.50

Norte: Escala gráfica. Cotas en centímetros 0 1 2 3 4 5 6 7 8

Proyecto: Dirección de obra vivienda unifamiliar + piscina

Situación: C2-4 La Zagaleta Benahavis Málaga

Comprobado: DT Dibuja: DF-CS-IB-GCC Proyecto nº: 1076-15 Escala: A1 1/100 A3 1/200

Plano: Planta baja Arquitectura

Fecha versión: 28 julio 2017

Plano nº: Versión:


A.03

Promotor: Bellacasa Home SL

Arquitectos: Miguel Tobal Douek Diego Tobal Favelukes

TOBAL ARQUITECTOS

Centro Plaza, oficina 9 29660 Marbella, Málaga. T: +34 952 908505 F: +34 952 908728 www.tobal.net

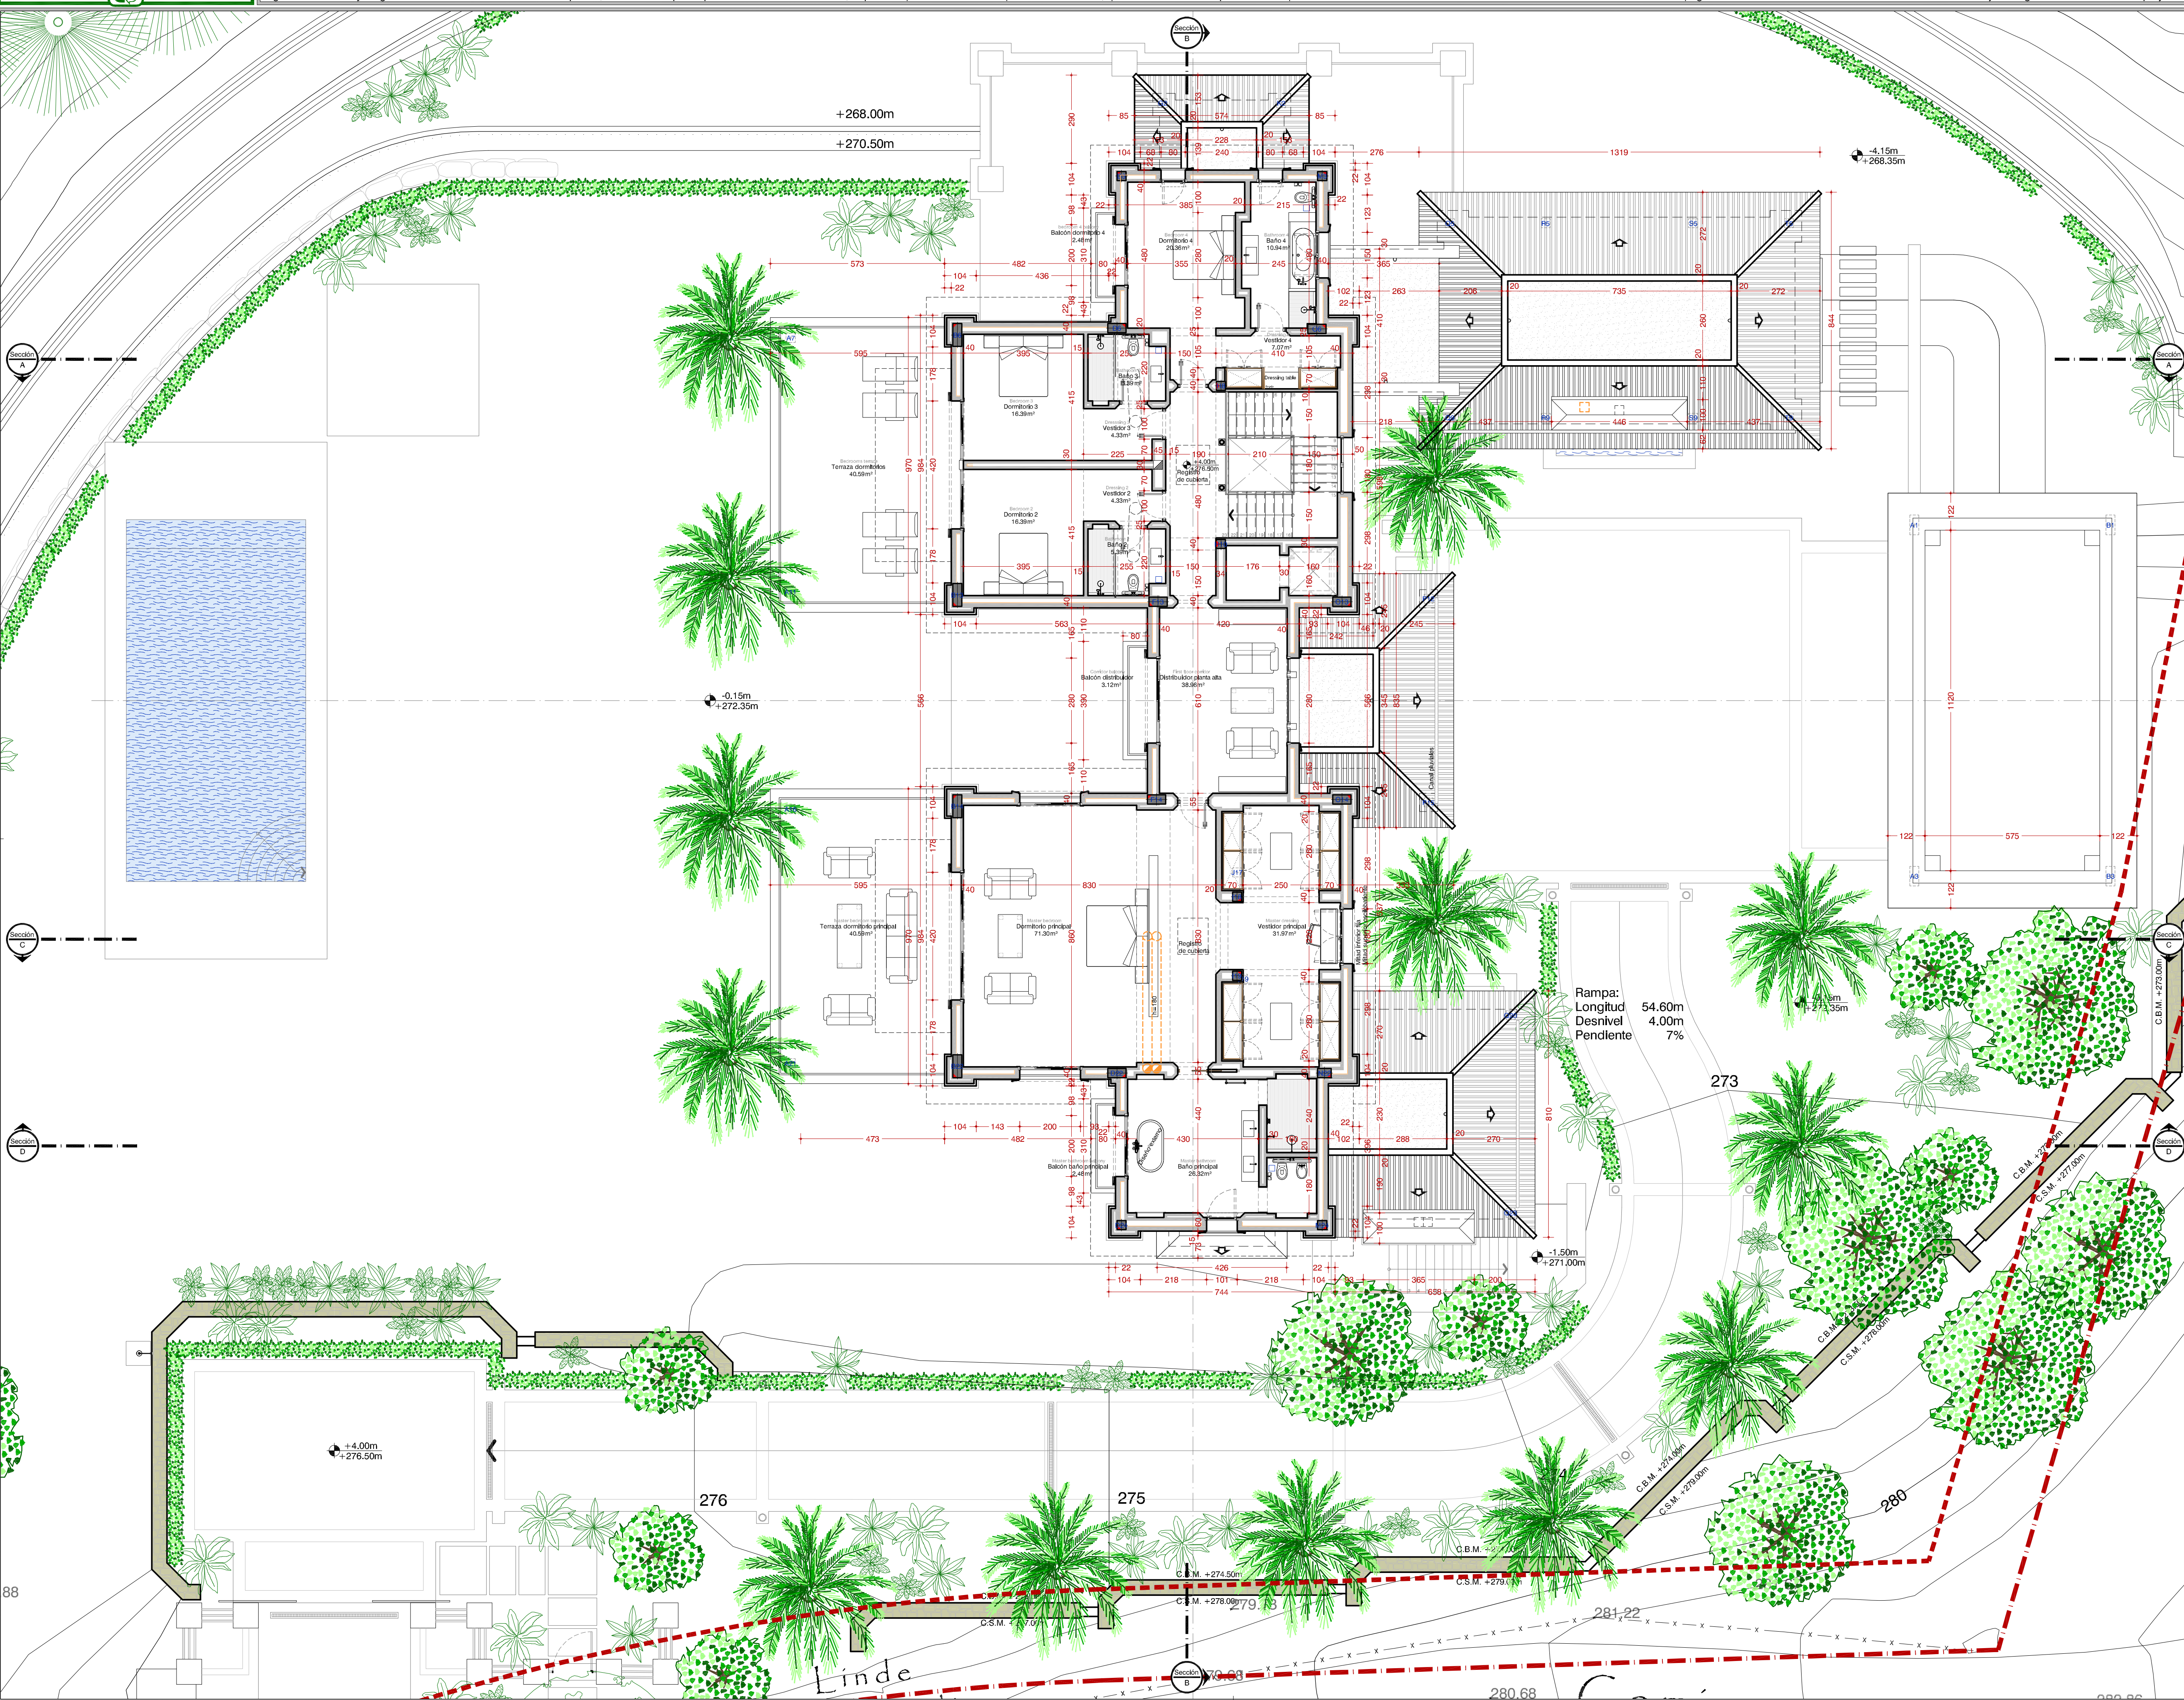

Visado básico: ---


Visado ejecución: ---

Modificaciones:

Revisión: Descripción:

Fecha de impresión: 03-08-2017 11:14

Cota implantación de edificación ± 0.00 Equivale en el topográfico $+272.50$

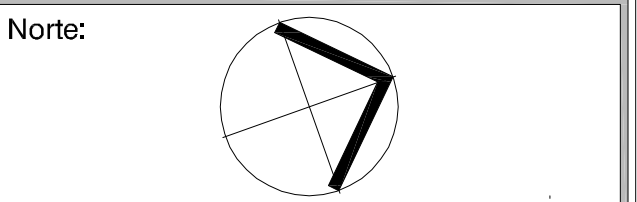

Proyecto: Dirección de obra vivienda unifamiliar + piscina

Situación: C2-4 La Zagaleta Benahavis Málaga

Comprobado: DT Dibuja: DF-CS-IB-GCC
Proyecto nº: 1076-15 Escala: A1 1/100 A3 1/200

Plano: Planta alta Arquitectura

Fecha versión: 28 julio 2017

Plano nº: Versión:

A.04

Promotor: Bellacasa Home SL

Arquitectos: Miguel Tobal Douek Diego Tobal Favelukes

TOBAL ARQUITECTOS

Centro Plaza, oficina 9
29660 Marbella, Málaga.
T: +34 952 908505 F: +34 952 908728
www.tobal.net

