

  3. AL REALIZAR LAS OBRAS, EL CONSTRUCTOR (O EL SUBCONSTRUCTOR) DEBE DE ENTREGAR TODOS LOS PLANOS DEL PROYECTO Y LETRAS DE SU DISEÑO, Y HACERSE CARGO DE LA RESPONSABILIDAD DE LOS PLANOS O DOCUMENTOS DE CONFIANZA EN EL MOMENTO DE ENTREGARLOS A LA MUNICIPALIDAD PARA SU REVISION ANTES DE EMPEZAR LAS OBRAS.
  4. EL PRESENTE DOCUMENTO ES COPIA DE SU ORIGINAL DEL QUE ES AUTOR EL ARQUITECTO O CON SU AUTORIZACION, SU UTILIZACION, TOTAL O PARCIAL, ASI COMO CUALQUIER REPRODUCCION O CESSA A TERCEROS, REPRESENTA LA FALSA AUTENTICACION DEL ORIGINAL. EL USUARIO DEBE ENTENDER EN TODO CASO PROHIBIDA CUALQUIER MODIFICACION AL ORIGINAL DEL USUARIO.



Sr. Federico *[Signature]*  
 ARQUITECTO  
 Sr. *[Signature]*  
 PROYECTO

**McLUNDIE ARCHITECTS**  


**PROYECTO BASICO Y EJECUCION**  
 OBRA: VIVIENDA UNIFAMILIAR AISLADA  
 PROYECTADO POR: SR. Y SRA. MARCE








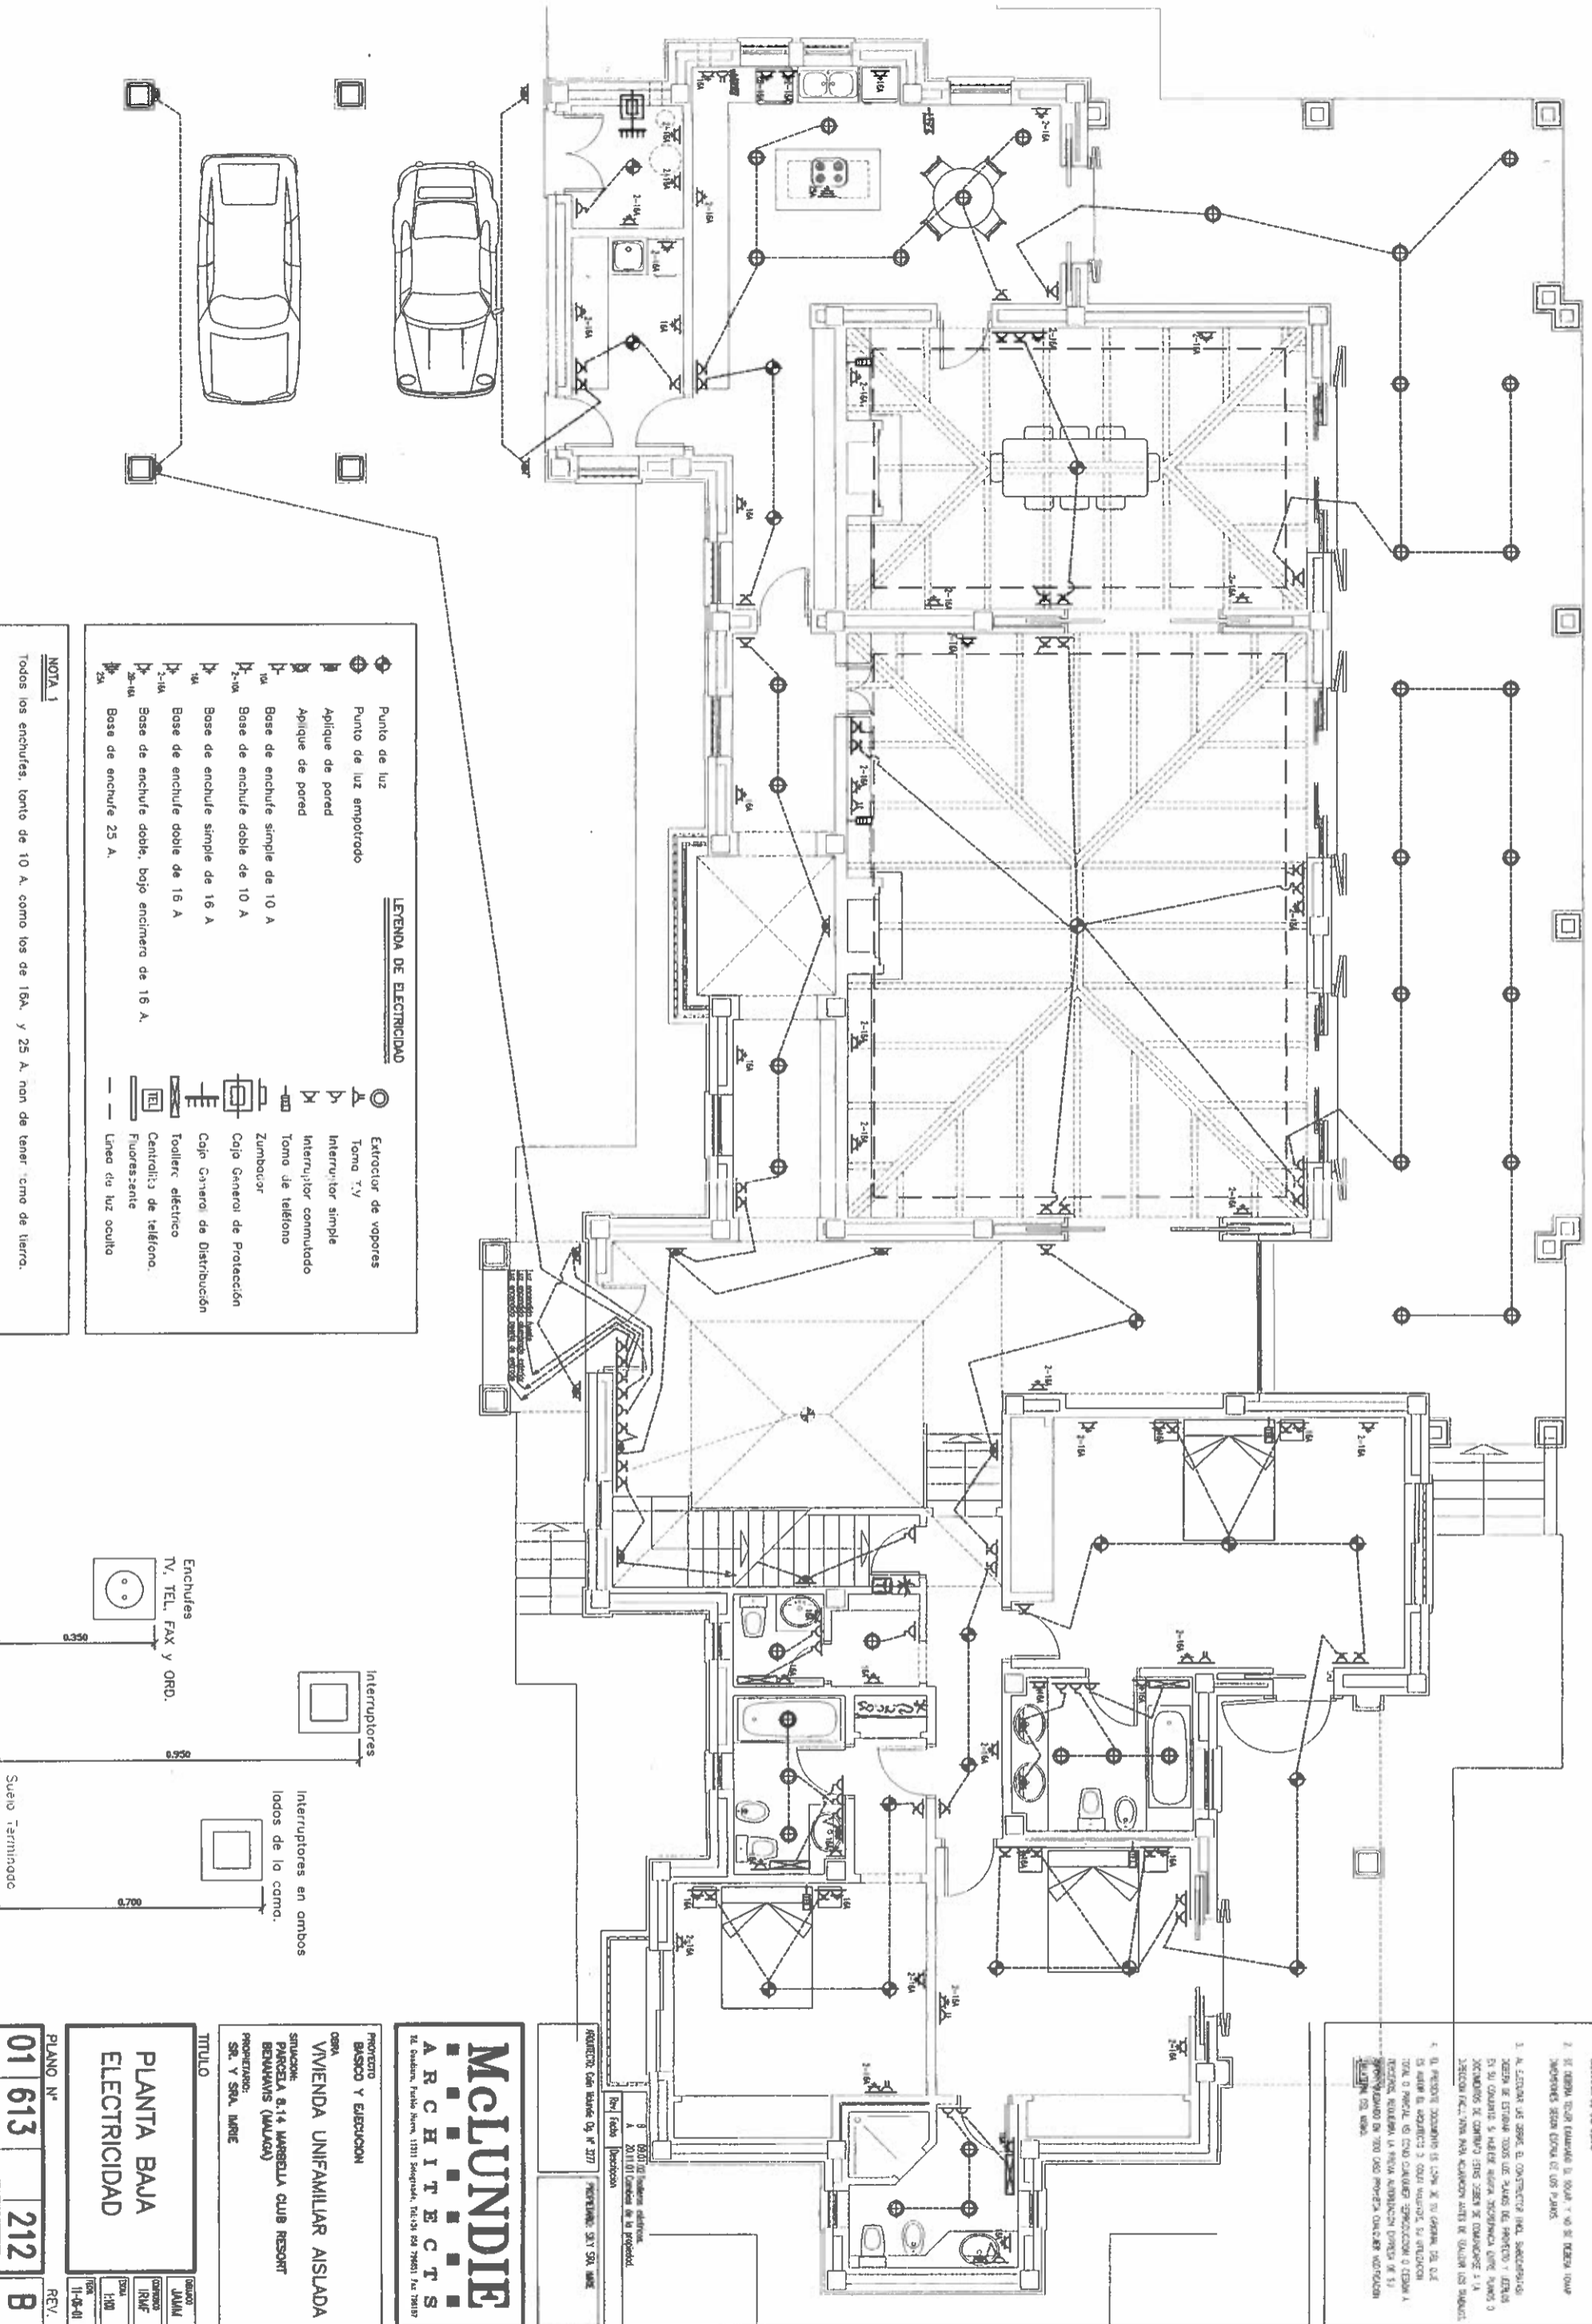

**LEGENDA DE ELECTRICIDAD**

	Punto de luz		Extractor de vapores
	Punto de luz empotrado		Toma TV
	Aplicque de pared		Interruptor simple
	Aplicque de pared		Interruptor conmutado
	Base de enchufe simple de 10 A		Toma de teléfono
	Base de enchufe doble de 10 A		Zumbador
	Base de enchufe simple de 16 A		Caja General de Protección
	Base de enchufe doble de 16 A		Caja General de Distribución
	Base de enchufe doble, bajo encimero de 16 A		Todiluz eléctrico
	Base de enchufe 25 A		Centralita de teléfono
			Fluorescente

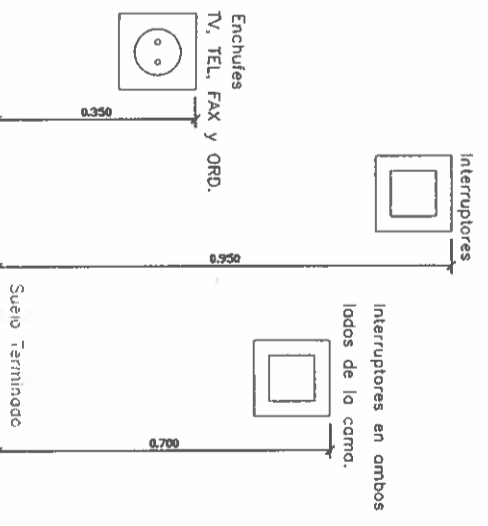

**NOTA: MUY IMPORTANTE**



**McLUNDIE ARCHITECTS**  

**PROYECTO BÁSICO Y EJECUCIÓN**

**VIVIENDA UNIFAMILIAR AISLADA**


PROYECTANTE: SR. V. SRA. MARGE

**TÍTULO**

**PLANTA BAJA ELECTRICIDAD**

PLANOS N.º 01 613 212 B

REV. 11-04-01



ESCALA: 1:100

FECHA: 11-04-01



