

OPCION A1 - ACCESO POR VIAL PRINCIPAL (348 / 340)




PARCELA C1-3
 Sup. Parcela Registral: 4687 m²
 Sup. Parcela Catastral: 4694 m²
 Edif (15%): 704.10 m²
 Ocup (10%): 469.40 m²
 Cota máxima PB: 350.00


PARCELA C1-4
 Sup. Parcela Registral: 7552 m²
 Sup. Parcela Catastral: 7291 m²
 Edif (15%): 1093.65 m²
 Ocup (10%): 729.10 m²
 Cota máxima PB: 340.00

1:300 @ A1

ARK
 ARCHITECTS

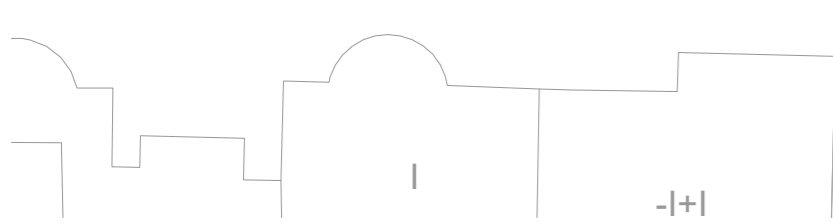

P

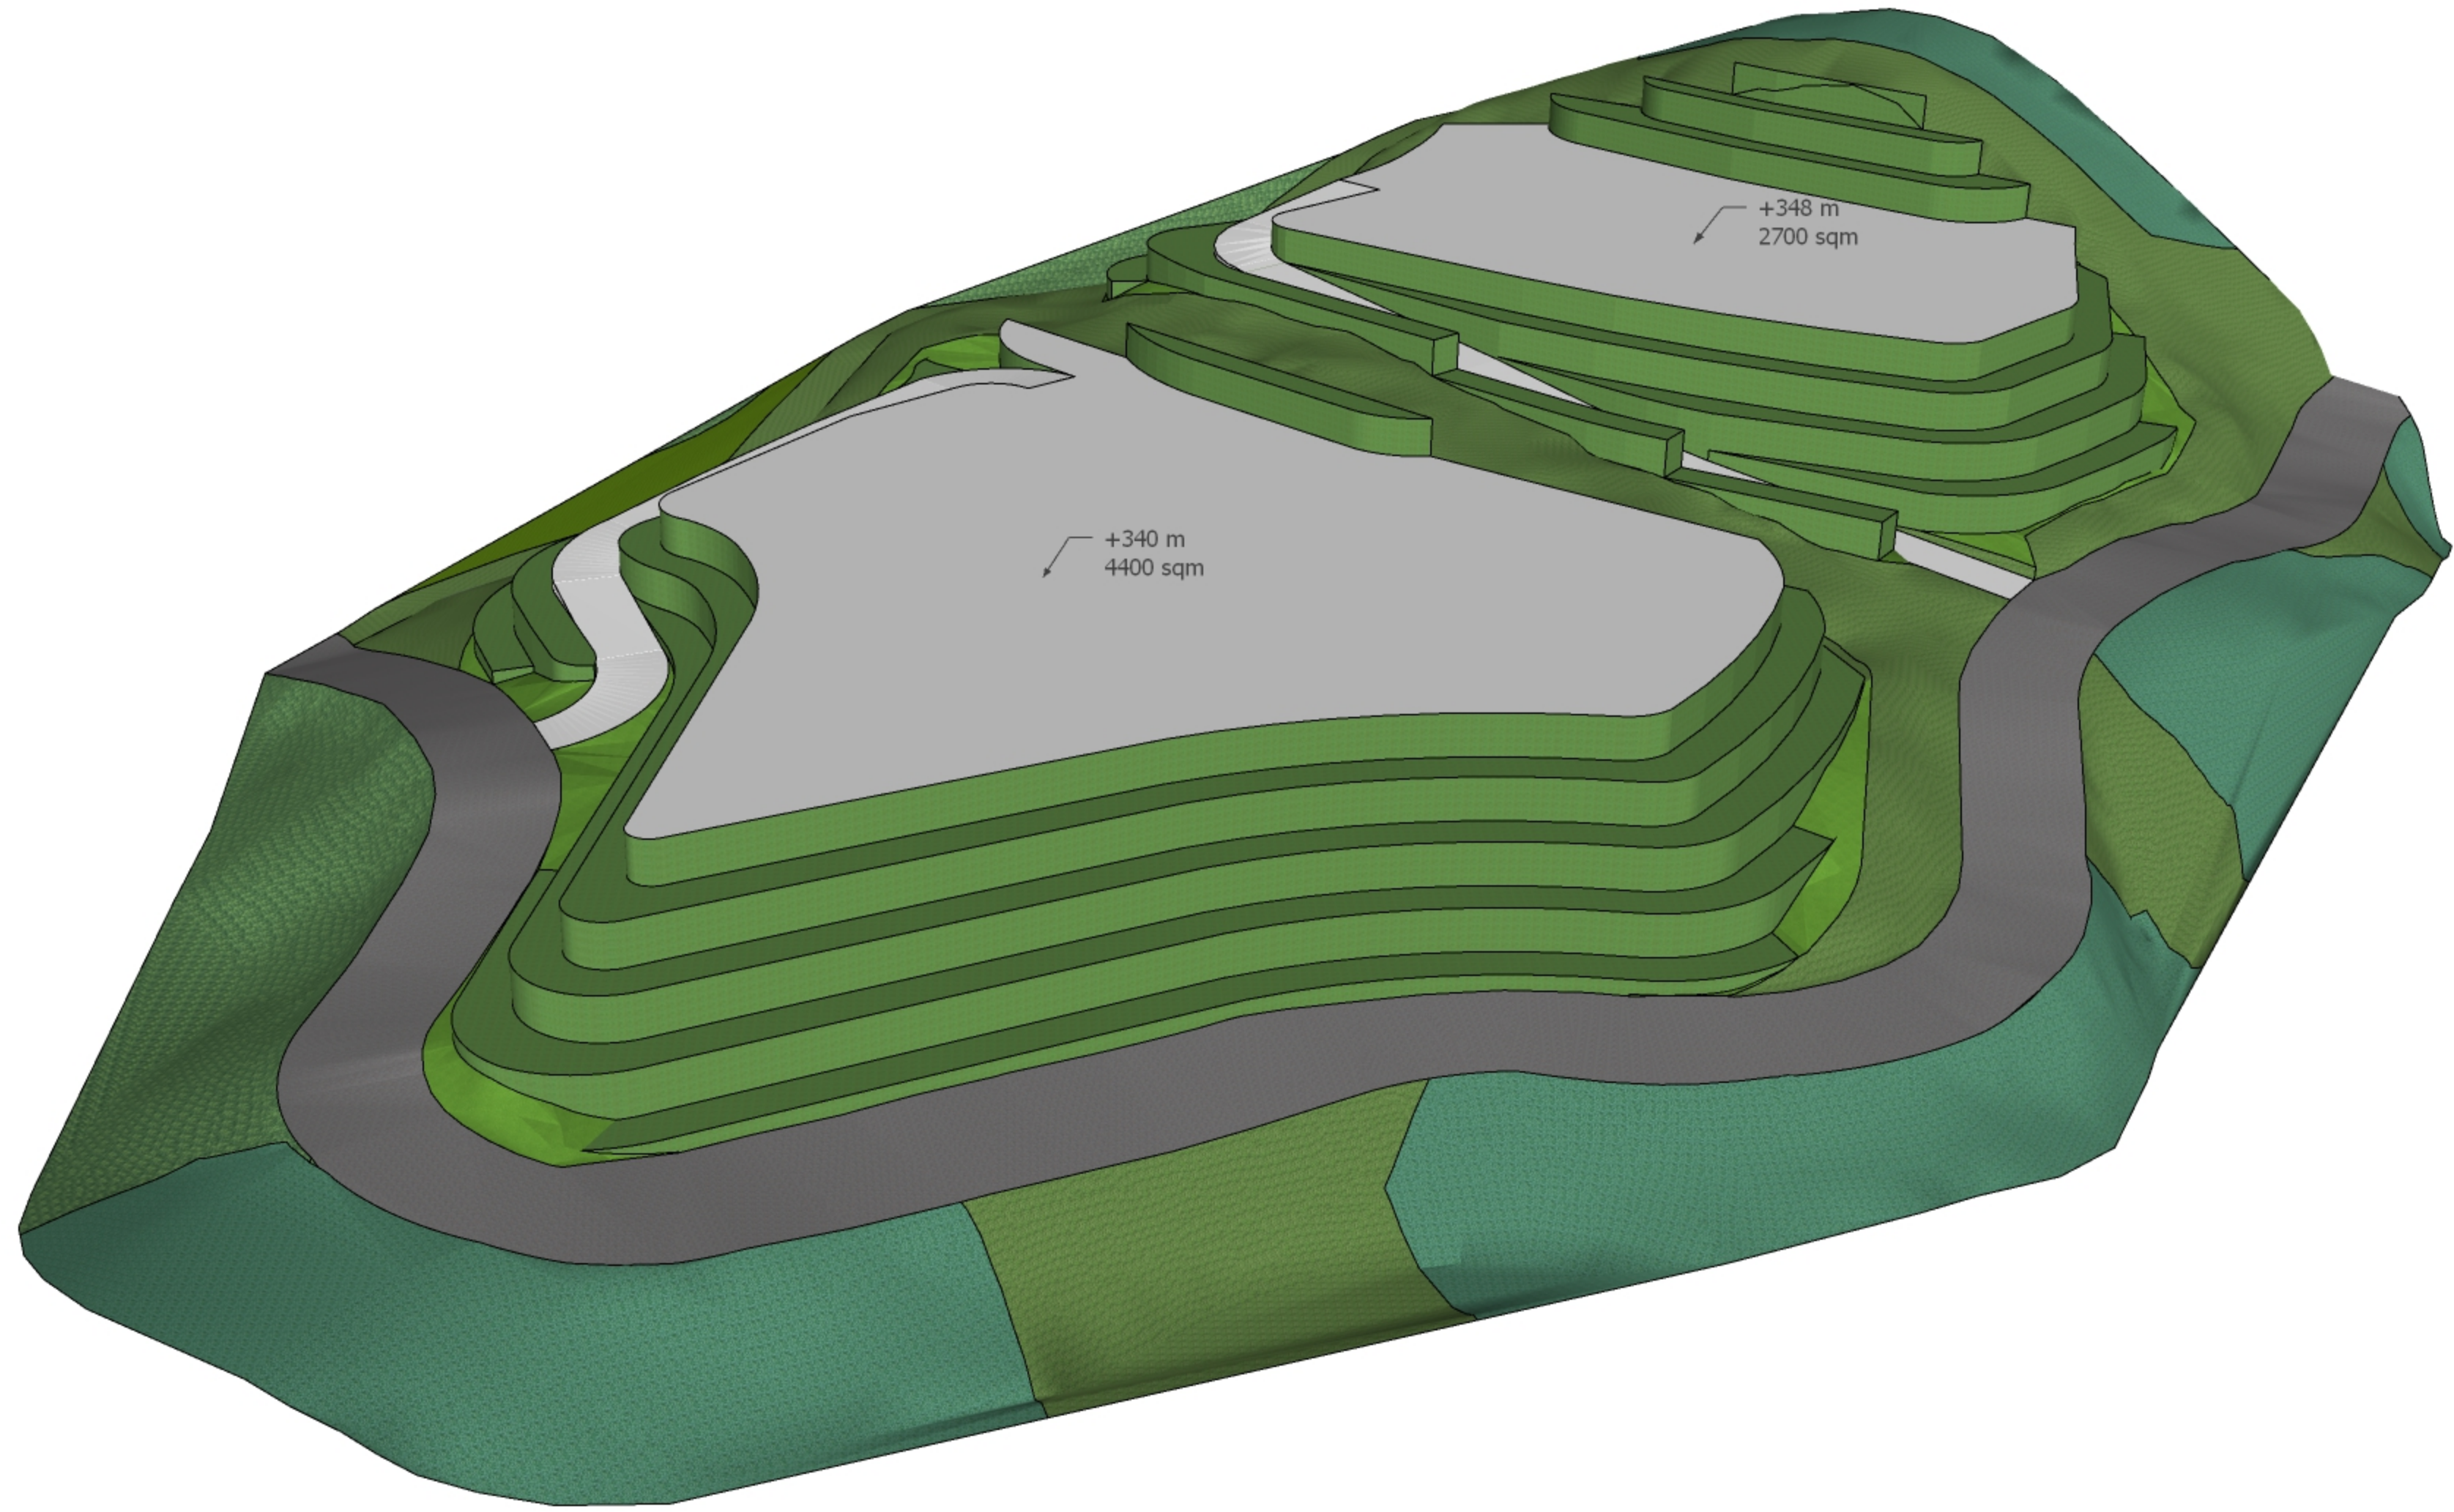



OPCION A2 - ACCESO POR VIAL PRINCIPAL (345 / 340)





PARCELA C1-3
Sup. Parcela Registral: 4687 m²
Sup. Parcela Catastral: 4694 m²
Edif (15%): 704,10 m²
Ocup (10%): 469,40 m²
Cota máxima PB: 340,00

PARCELA C1-4
Sup. Parcela Registral: 7552 m²
Sup. Parcela Catastral: 7291 m²
Edif (15%): 1093,65 m²
Ocup (10%): 729,10 m²
Cota máxima PB: 340,00

1:300 @ A1
ARK
ARCHITECTS

P

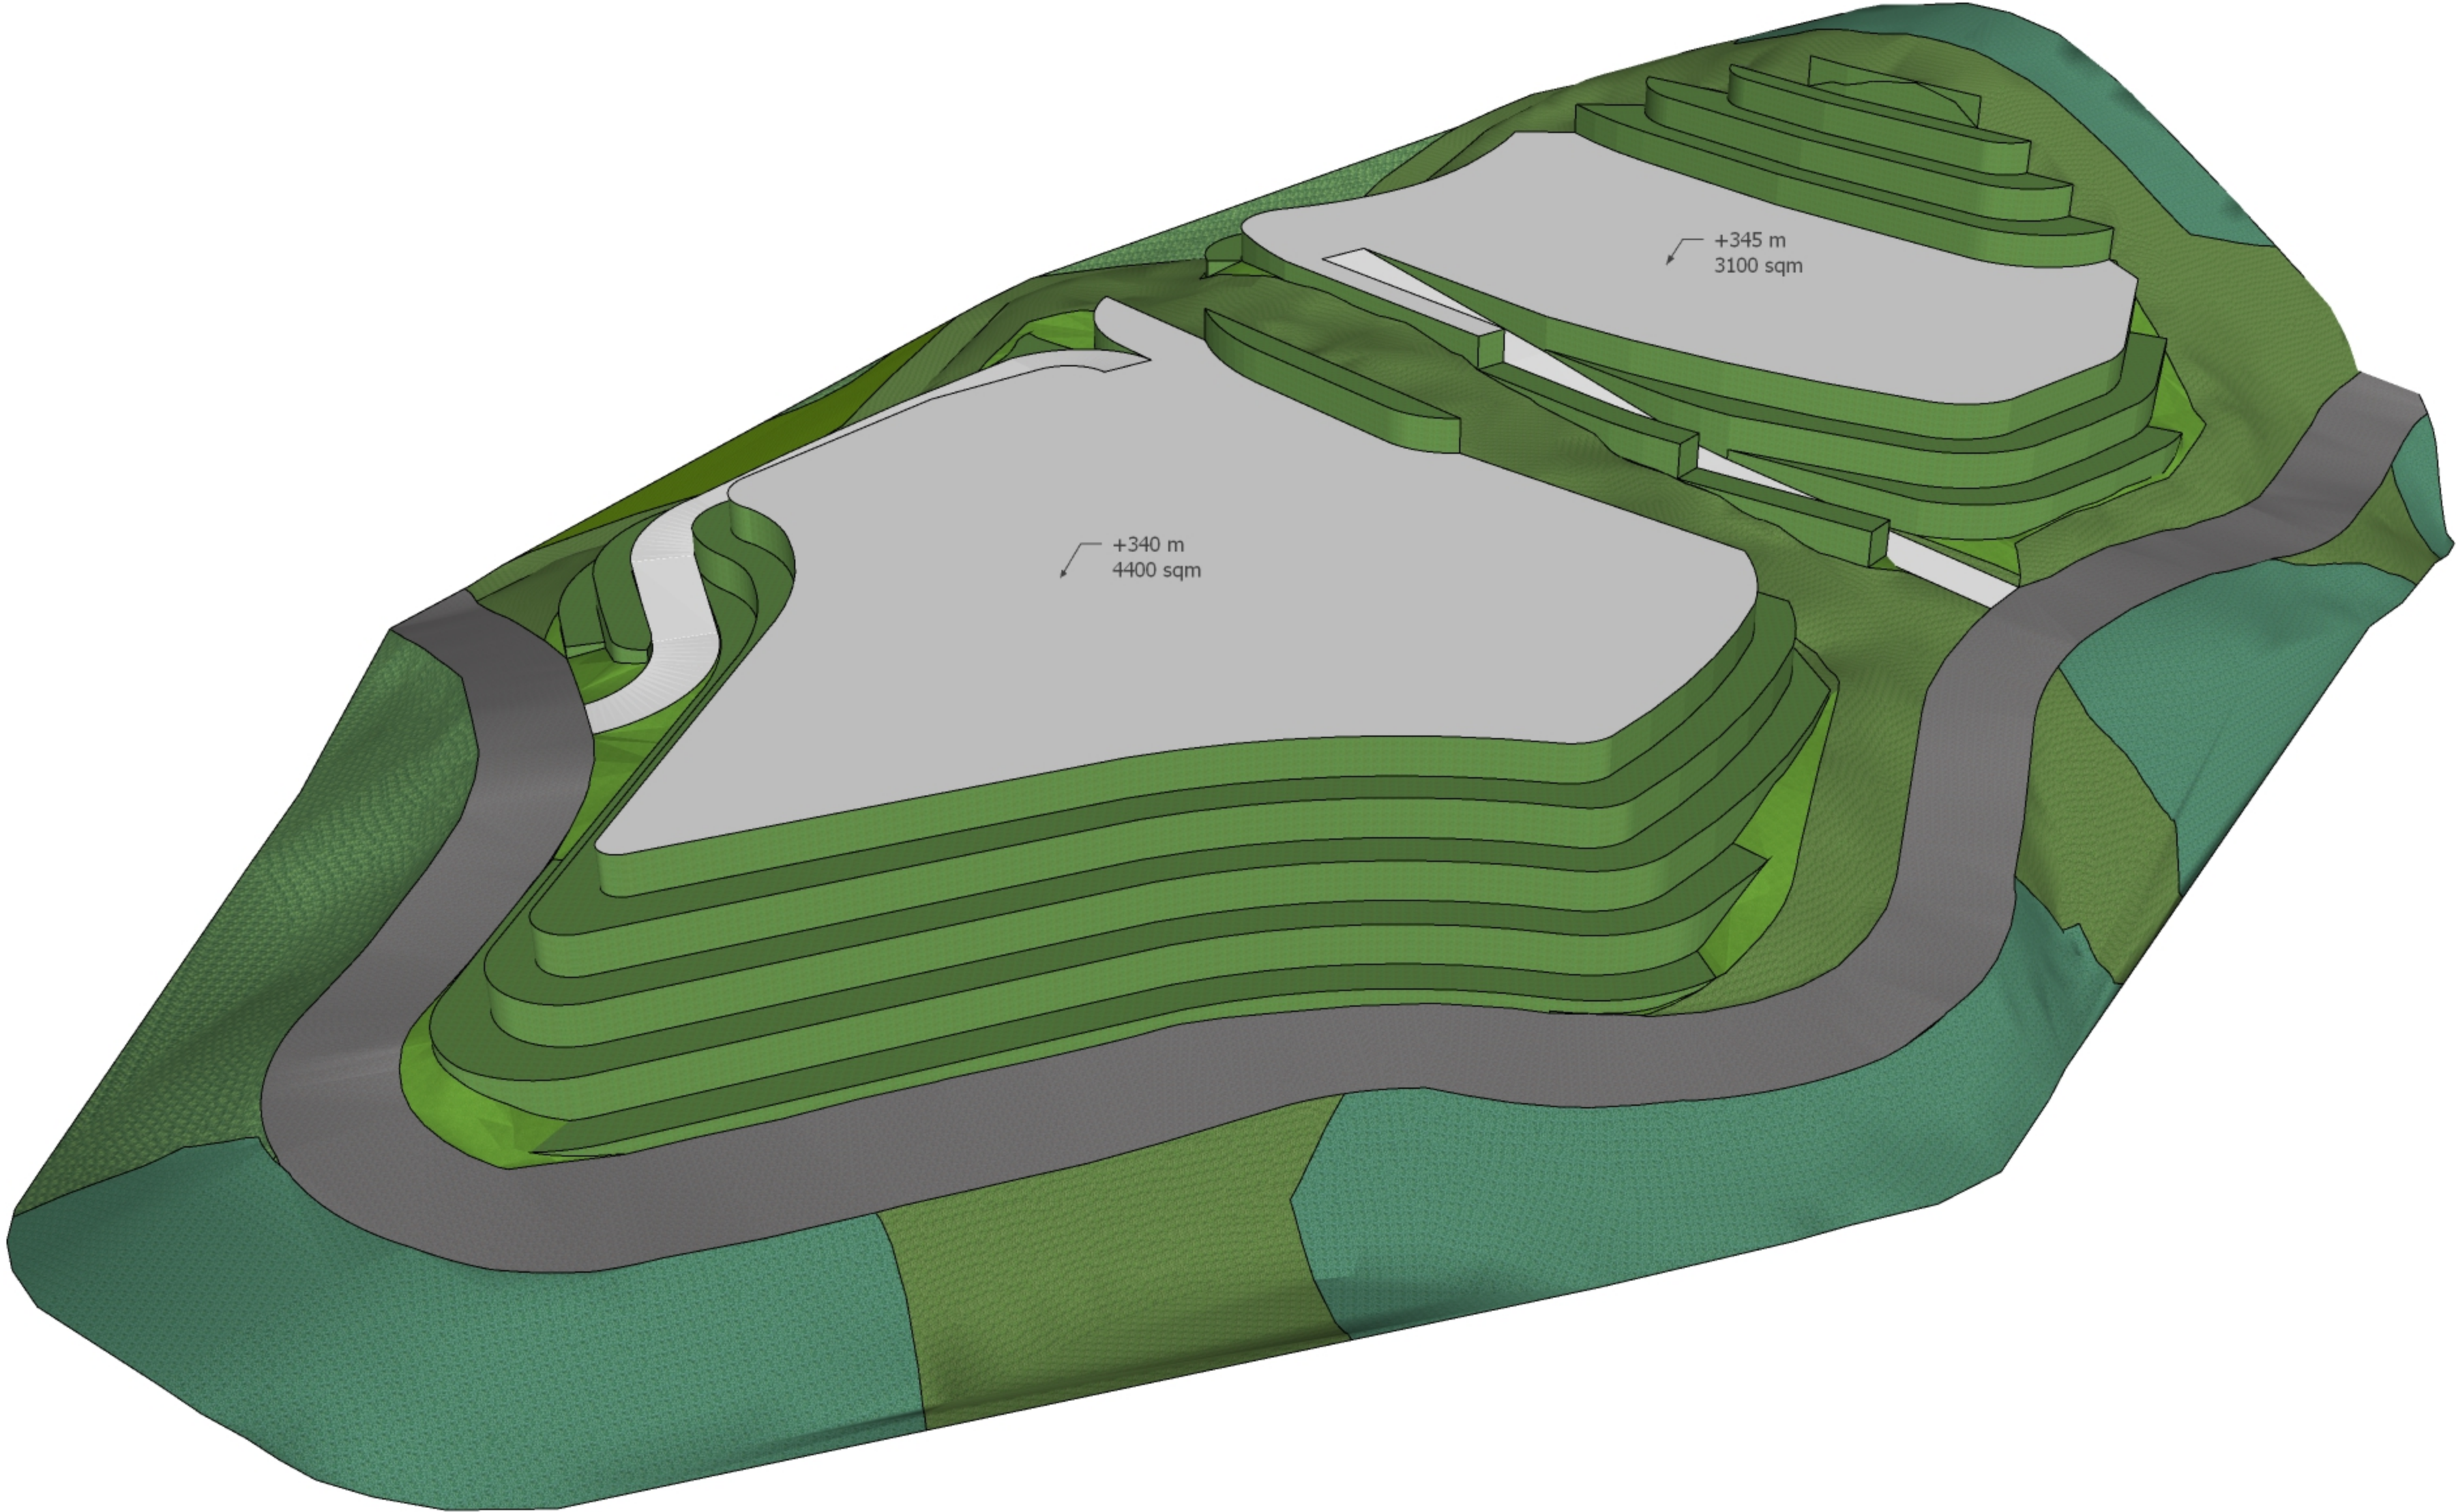

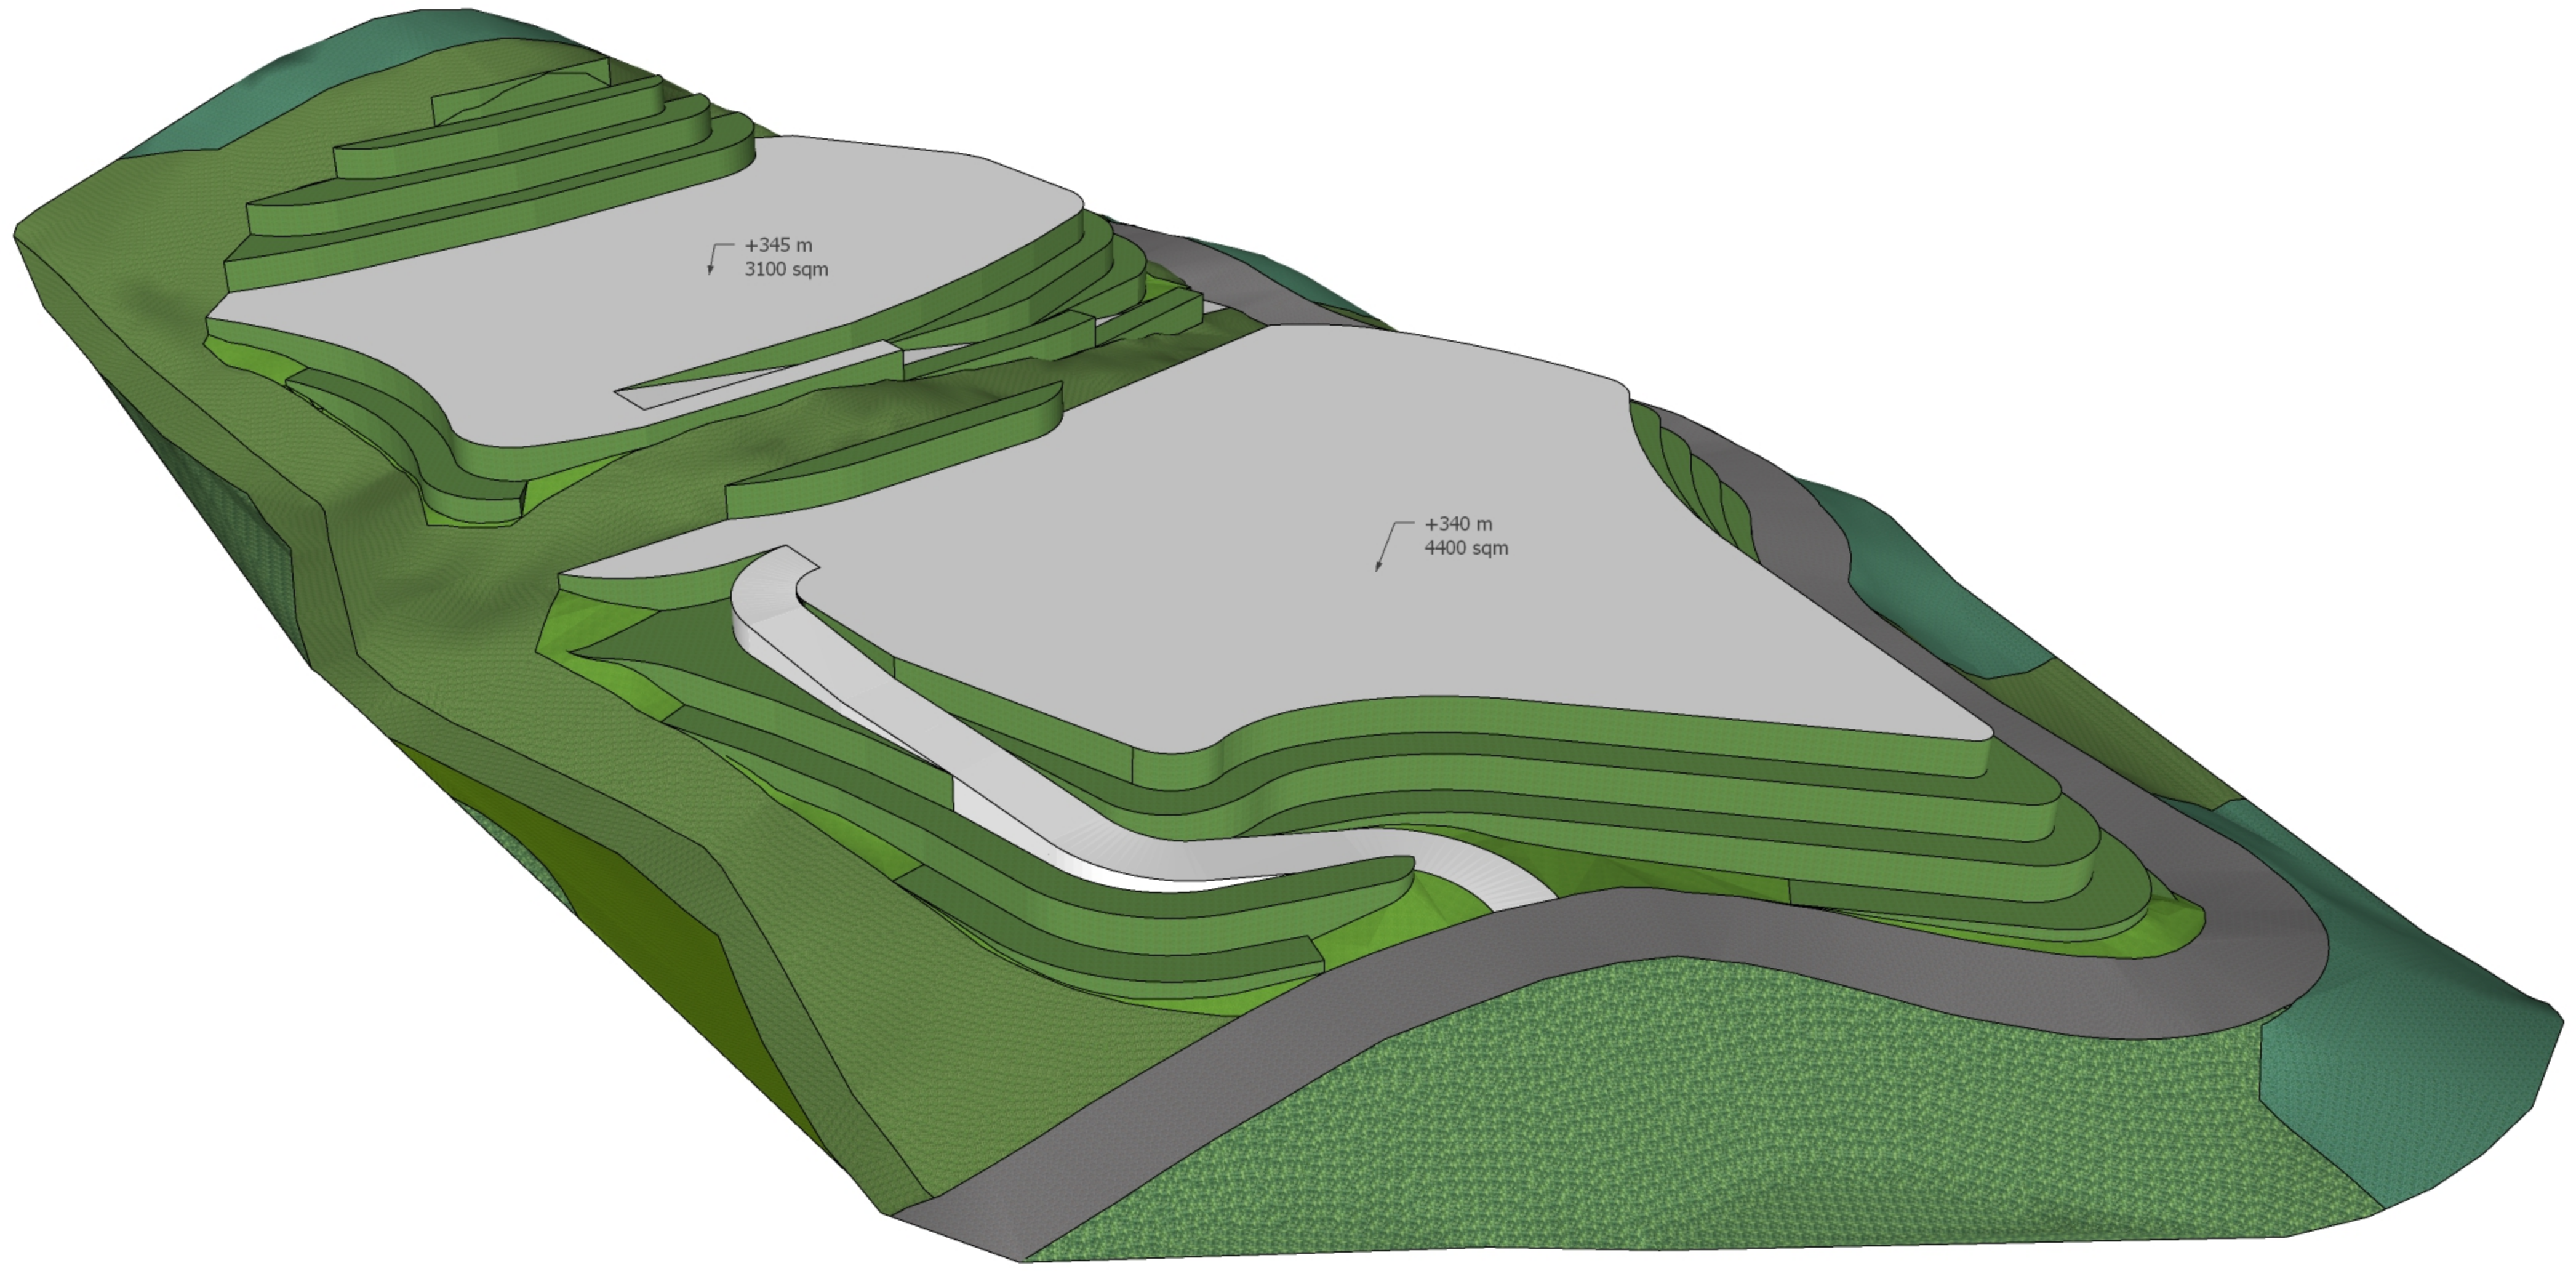

OPCION B - ACCESO POR NUEVO VIAL SECUNDARIO



PARCELA C1-3
Sup. Parcela Registral: 4687 m²
Sup. Parcela Catastral: 4694 m²
Edif (15%): 704.10 m²
Ocup (10%): 469.40 m²
Cota máxima PB: 350.00

PARCELA C1-4
Sup. Parcela Registral: 7552 m²
Sup. Parcela Catastral: 7291 m²
Edif (15%): 1093.65 m²
Ocup (10%): 729.10 m²
Cota máxima PB: 340.00

1:300 @ A1
ARK
MEHRETS

P



