

AR
CENTRO COMERCIAL REVALIA (CARRERA)
 PARRAL MARIBELLA 1, MELILLA 1 (SPAIN)
 WWW.ARQUITECTOSAR.COM
 T 651 991 379
ARQUITECTOS
 ALBERTO DOBARRUEZ MONTEDO

PROYECTO EJECUCIÓN

CONJUNTO DE 3 VIVIENDAS UNIFAMILIARES

SITUACIÓN

URB. ALTAVOTA
 C/ ABELTA, 28
 SAN PEDRO AL CASTAÑO
 PARRELLA 1 PARLACA

PROPIEDAD


WHITE PROPERTY DEVELOPMENT S.L.

ESCALAS
 A1 1/50
 A3 1/100

FECHA: 2023/03/25

501
 VILLA 3
 PLANTA DAJA

VISADO

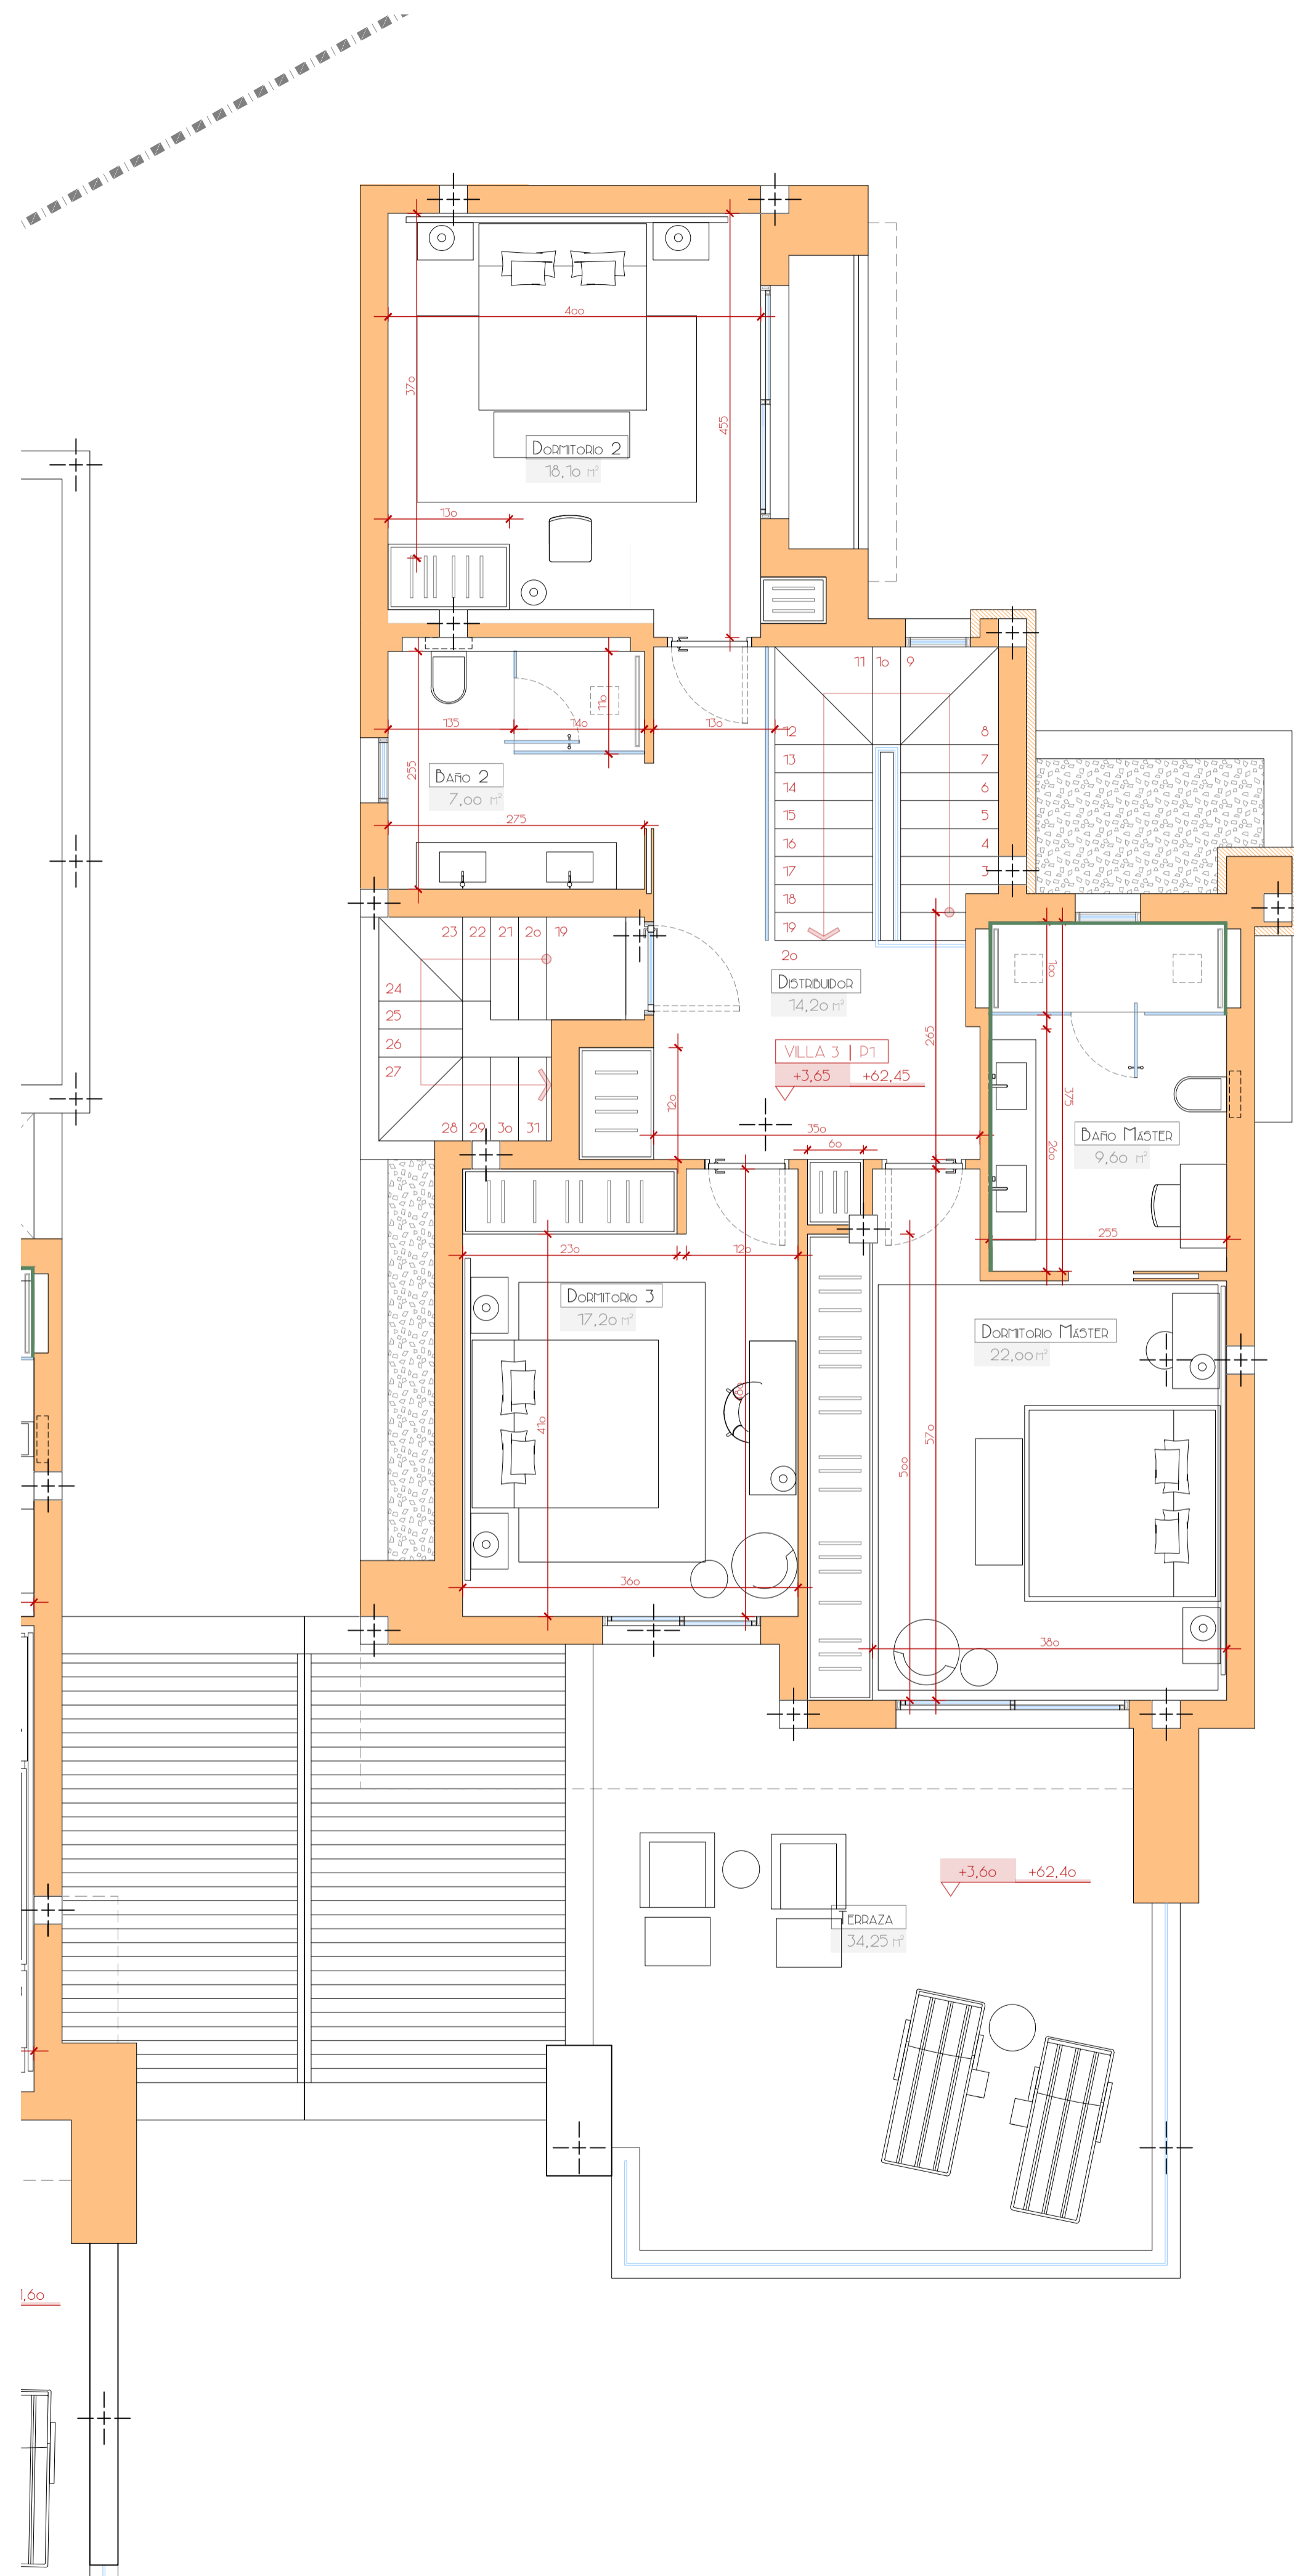

CENTROCOMERCIAL REJILLA (CASA RUBIA)
 PARRILLA MARBELLA - MÁLAGA (SPAIN)
 WWW.ARQUITECTOAR.COM
 T 651 991 379
ARQUITECTO
 ALBERTO RODRIGUEZ MONTAÑO

PROYECTO EJECUCIÓN


CONJUNTO DE
 3 VIVIENDAS
 URBANIZADAS

SITUACIÓN

URB. ALTAVOTA
 C/ ABELTA, 28
 SAN PEDRO AL CASTILLO
 PARRILLA | MÁLAGA

PROPIEDAD


WHITE PROPERTY
 DEVELOPMENT S.L.

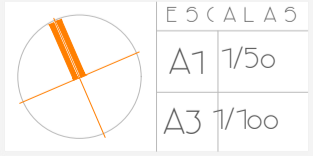

FECHA 2023/03/20

502
 VILLA 3
 PLANTA ALTA

VISADO

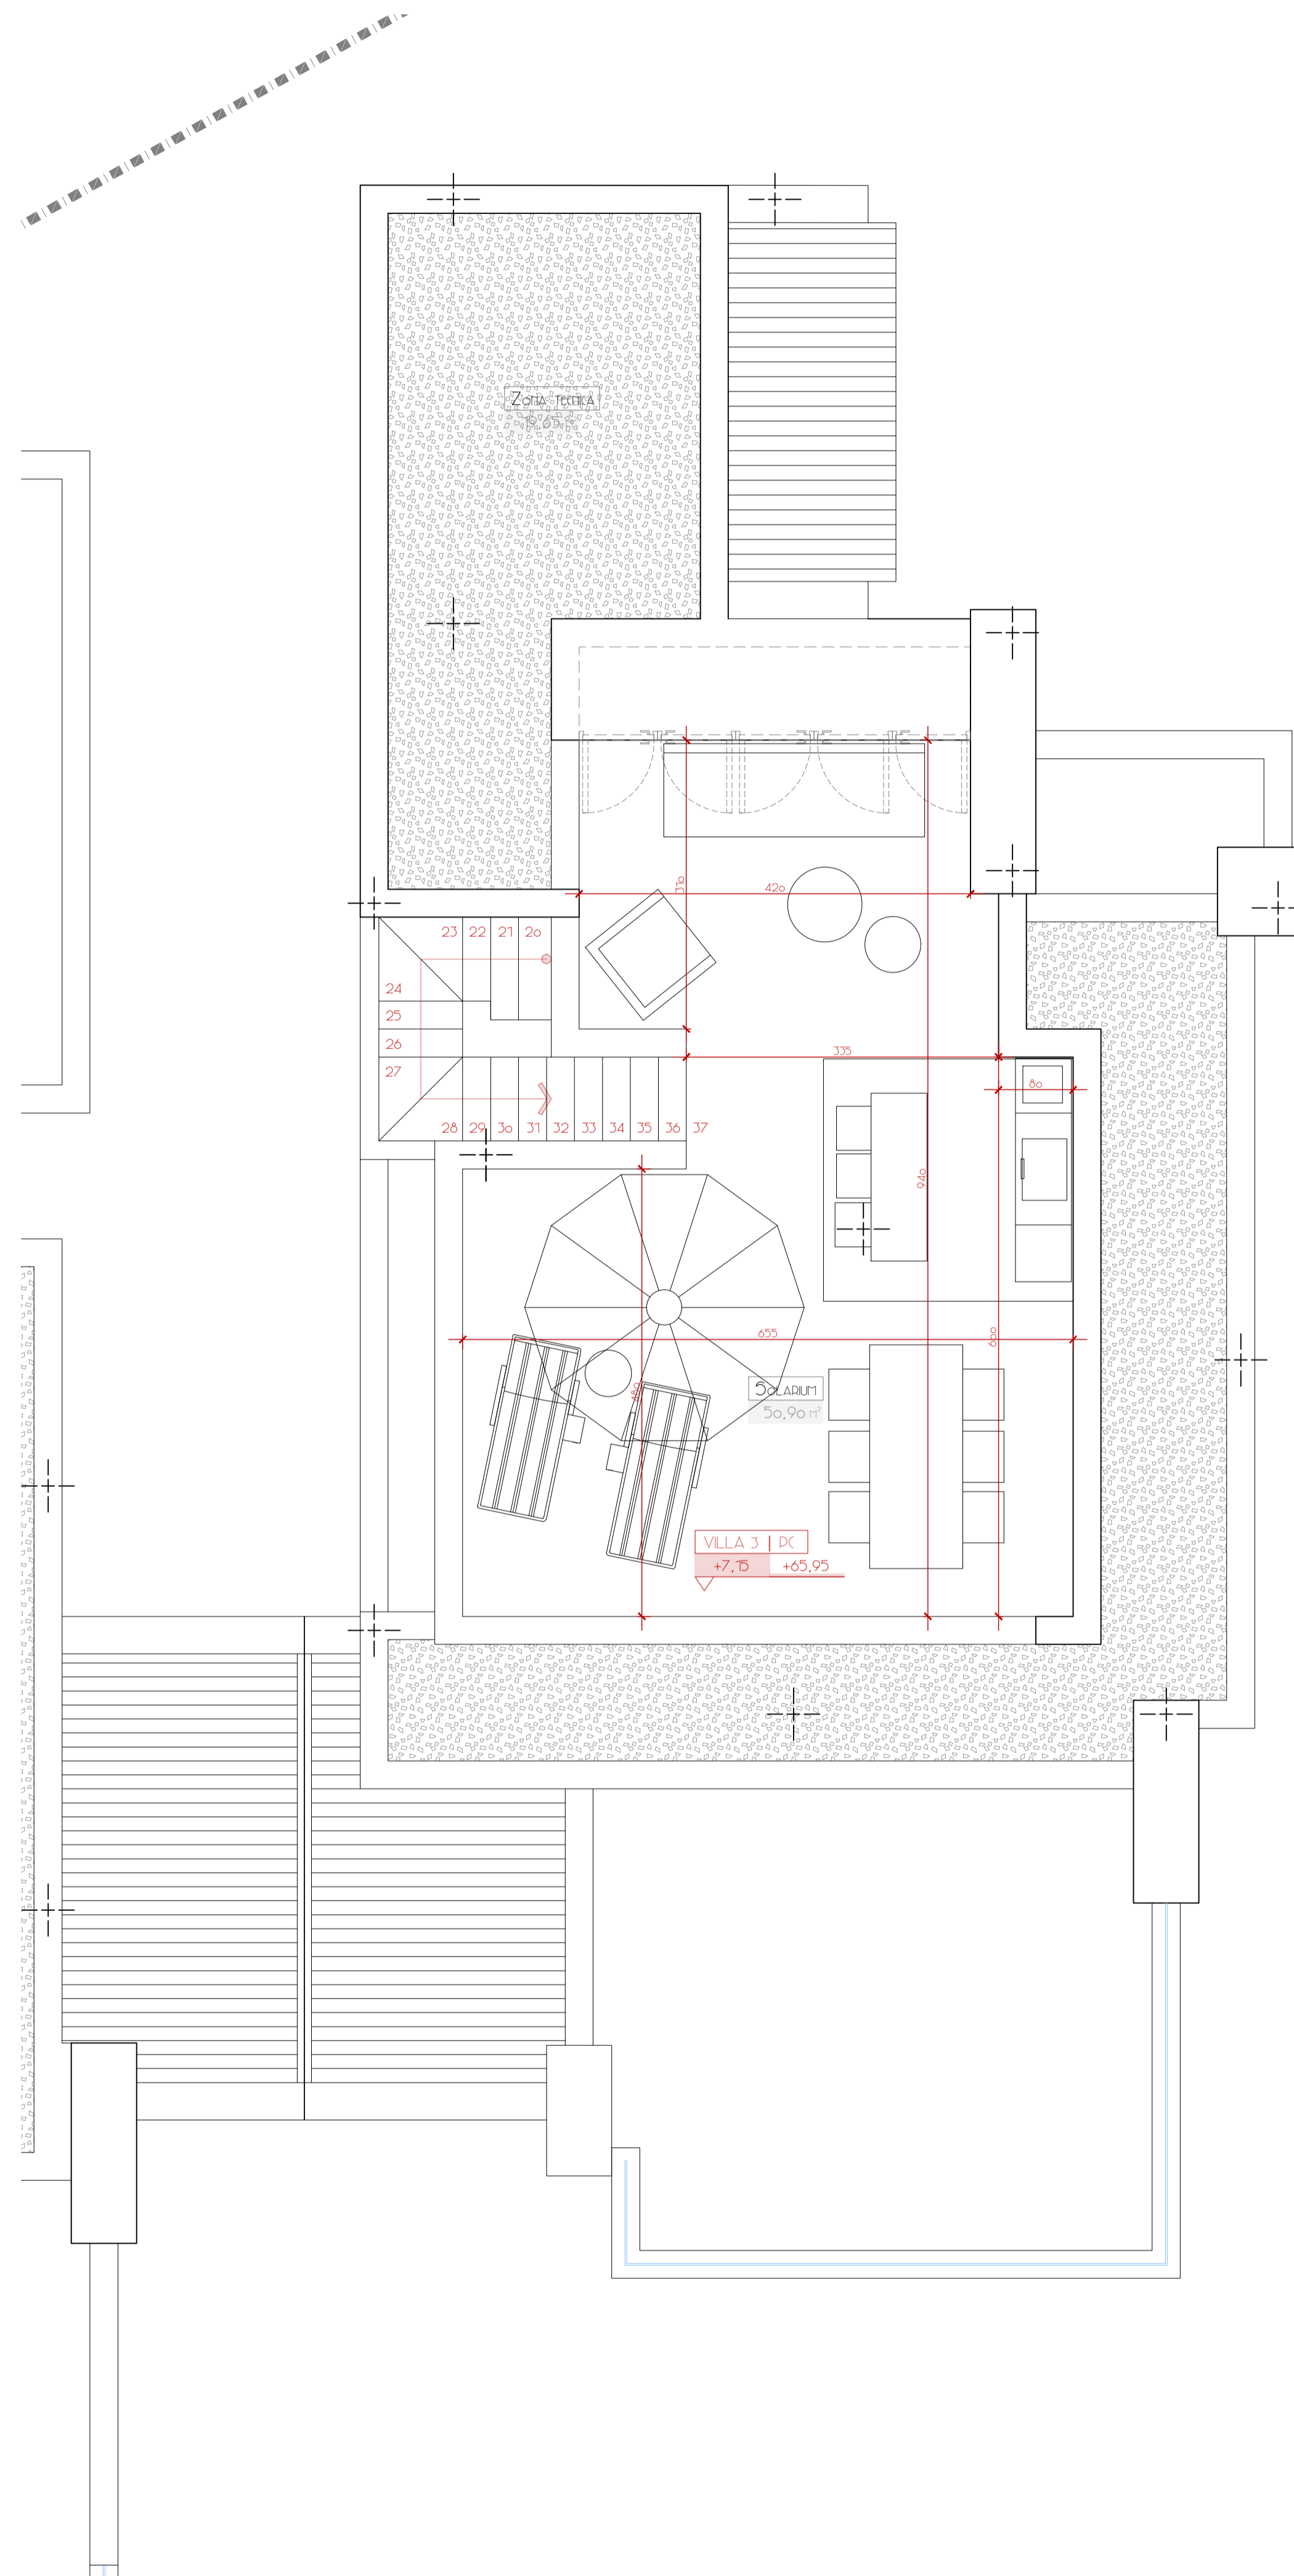

PROYECTO EJECUCIÓN


CONJUNTO DE 3 VIVIENDAS UTILIZABLES

SITUACIÓN

URB. ALTAVOTA C/ ABELTA, 28 SAN PEDRO AL CASTAÑO PARRALLA | MÁLAGA


PROPIEDAD

WHITE PROPERTY DEVELOPMENT S.L.

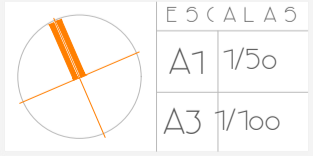

503
VILLA 3
PLANTA CUBIERTA

VISADO

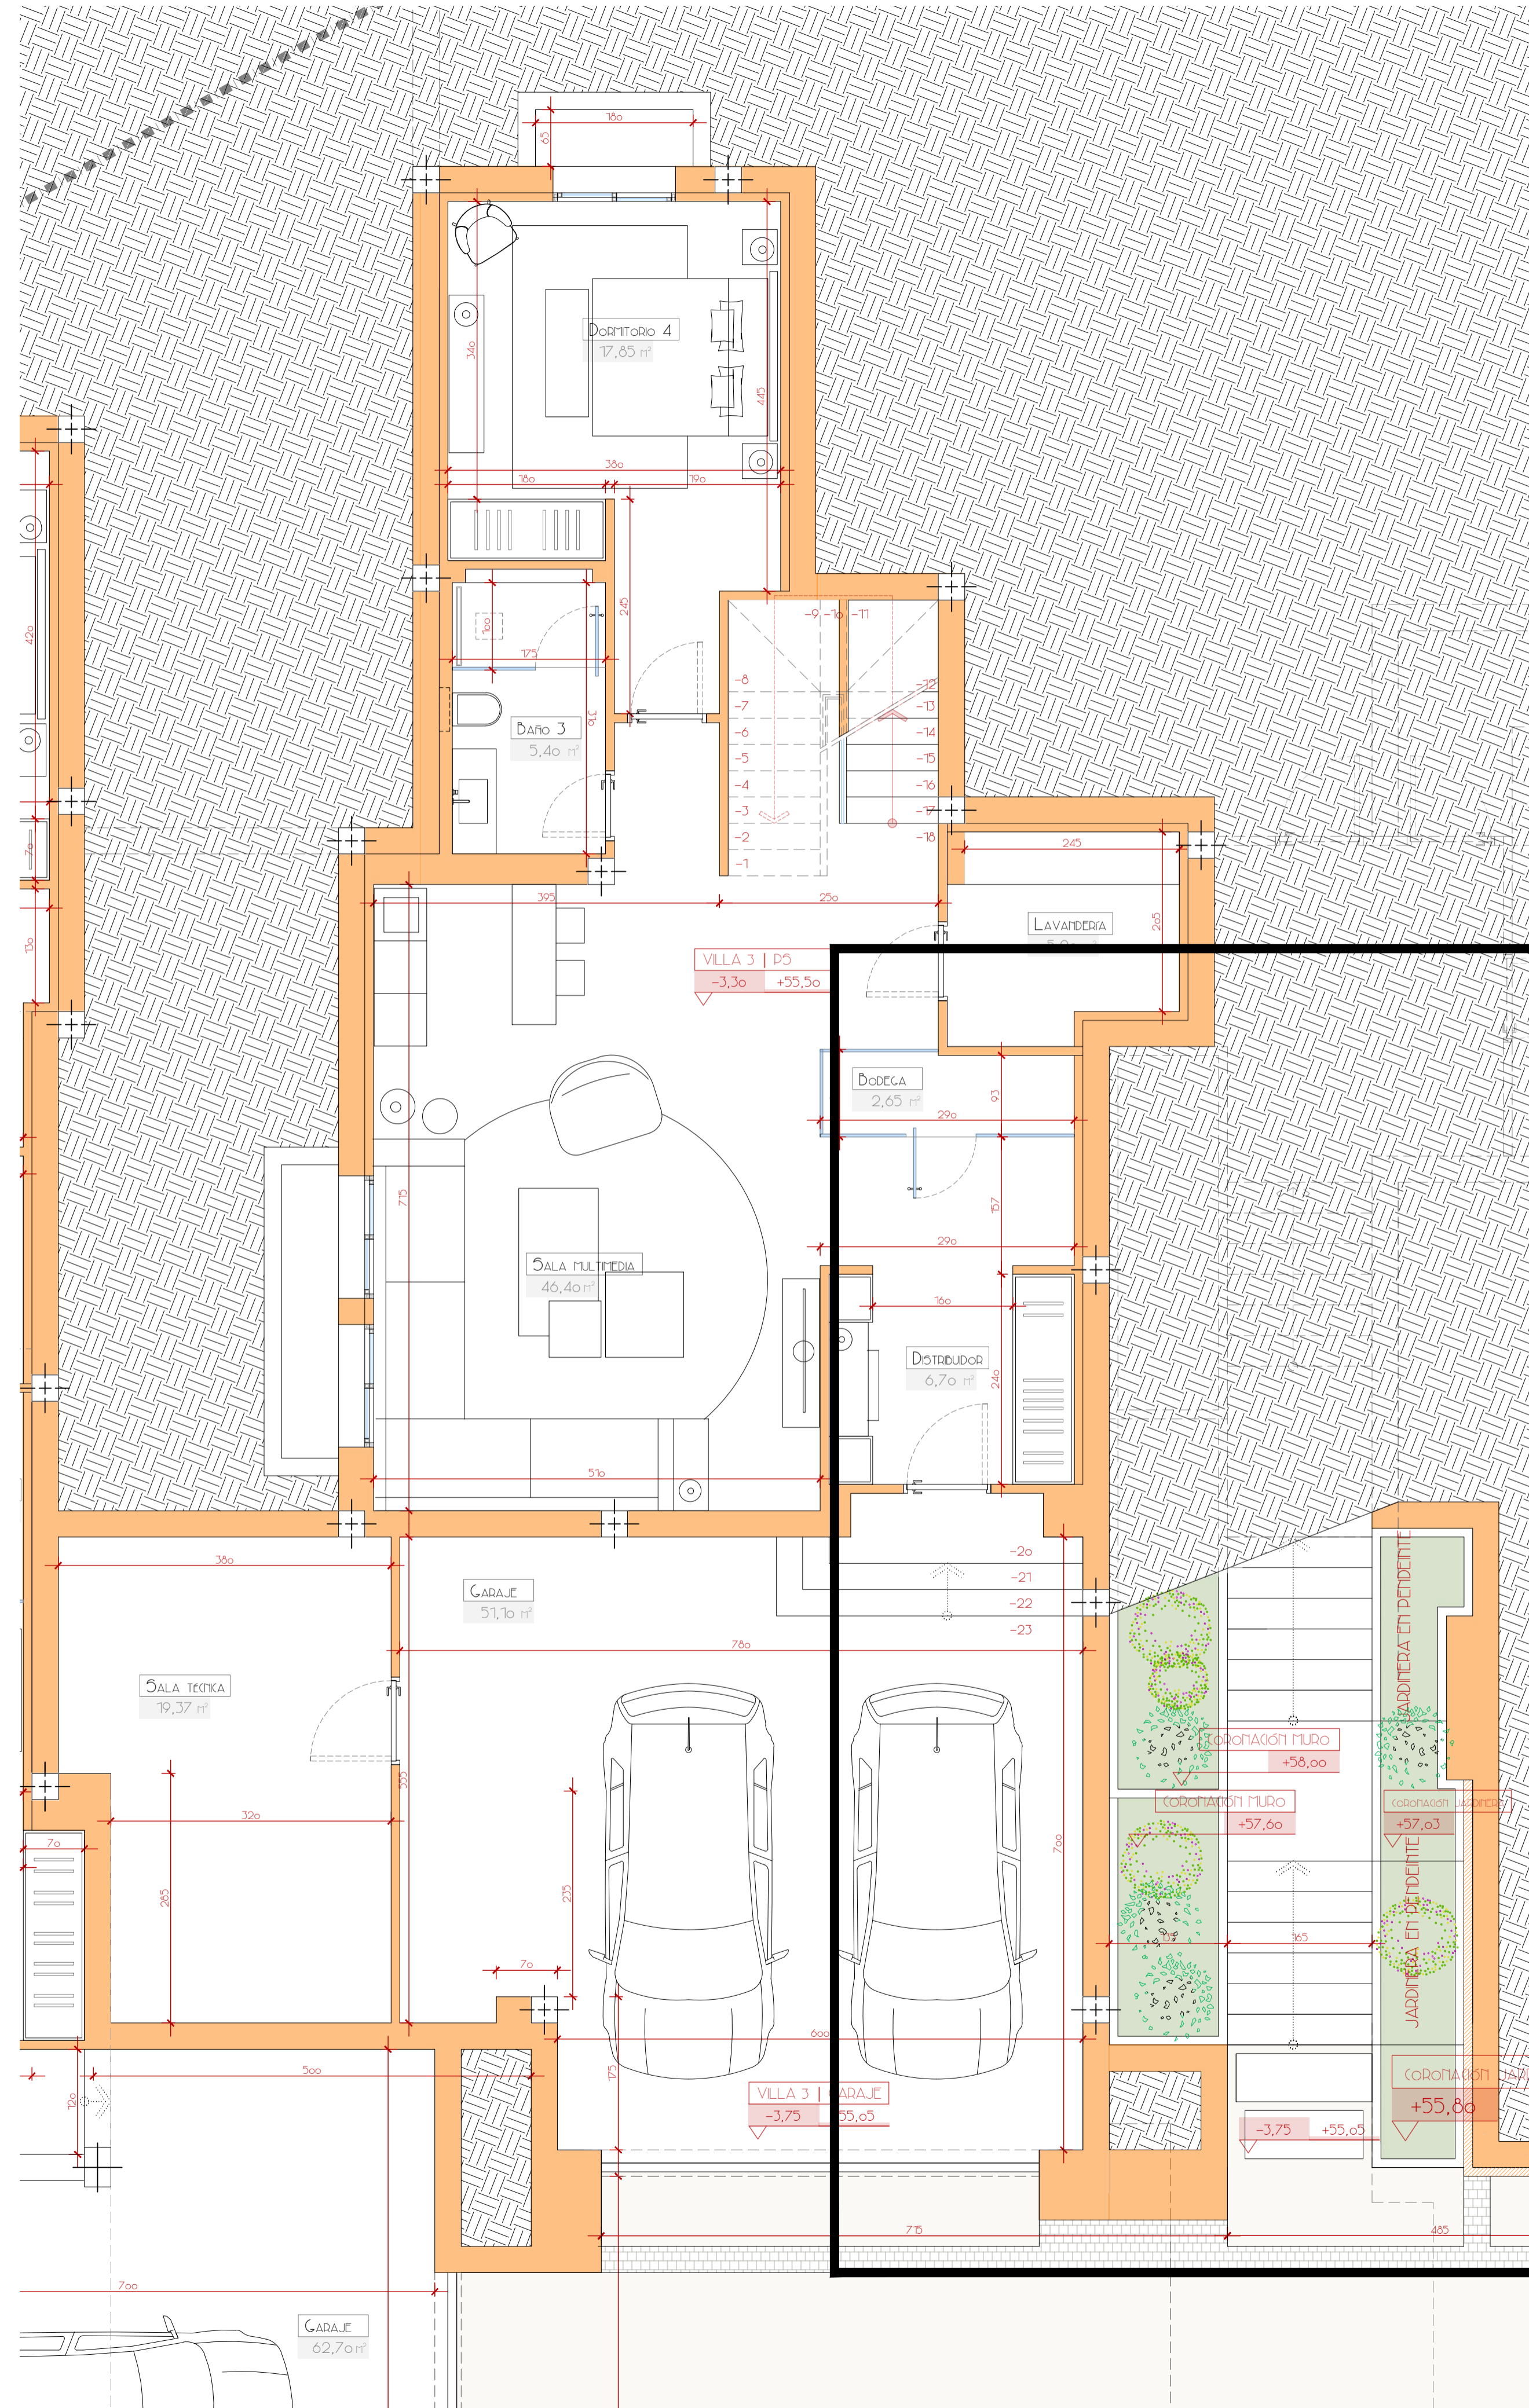

PROYECTO EJECUCIÓN


CONJUNTO DE 3 VIVIENDAS UNIFAMILIARES

SITUACIÓN

URB. ALTAVOTA
C/ BELLA 28
SAN PEDRO AL CERRADO
PARRALLA I MARILLA

PROPIEDAD

WHITE PROPERTY DEVELOPMENT S.L.

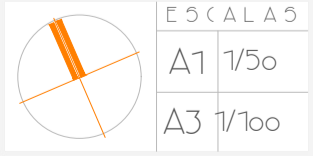

504
VILLA 3
PLANTA SÓTANO

ALTURA MÁXIMA
NORMATIVA +7,50

+65,45
+6,65

D1 +3,65
+62,45

DB +0,00
+58,80

D5 -3,30
+55,50

50

300

50

375

50

280



ALTURA MÁXIMA
NORMATIVA +7,50

+65,45
+6,65

D1 +3,65
+62,45

DB +0,00
+58,80

D5 -3,30
+55,50

50


300

50

375

50

280

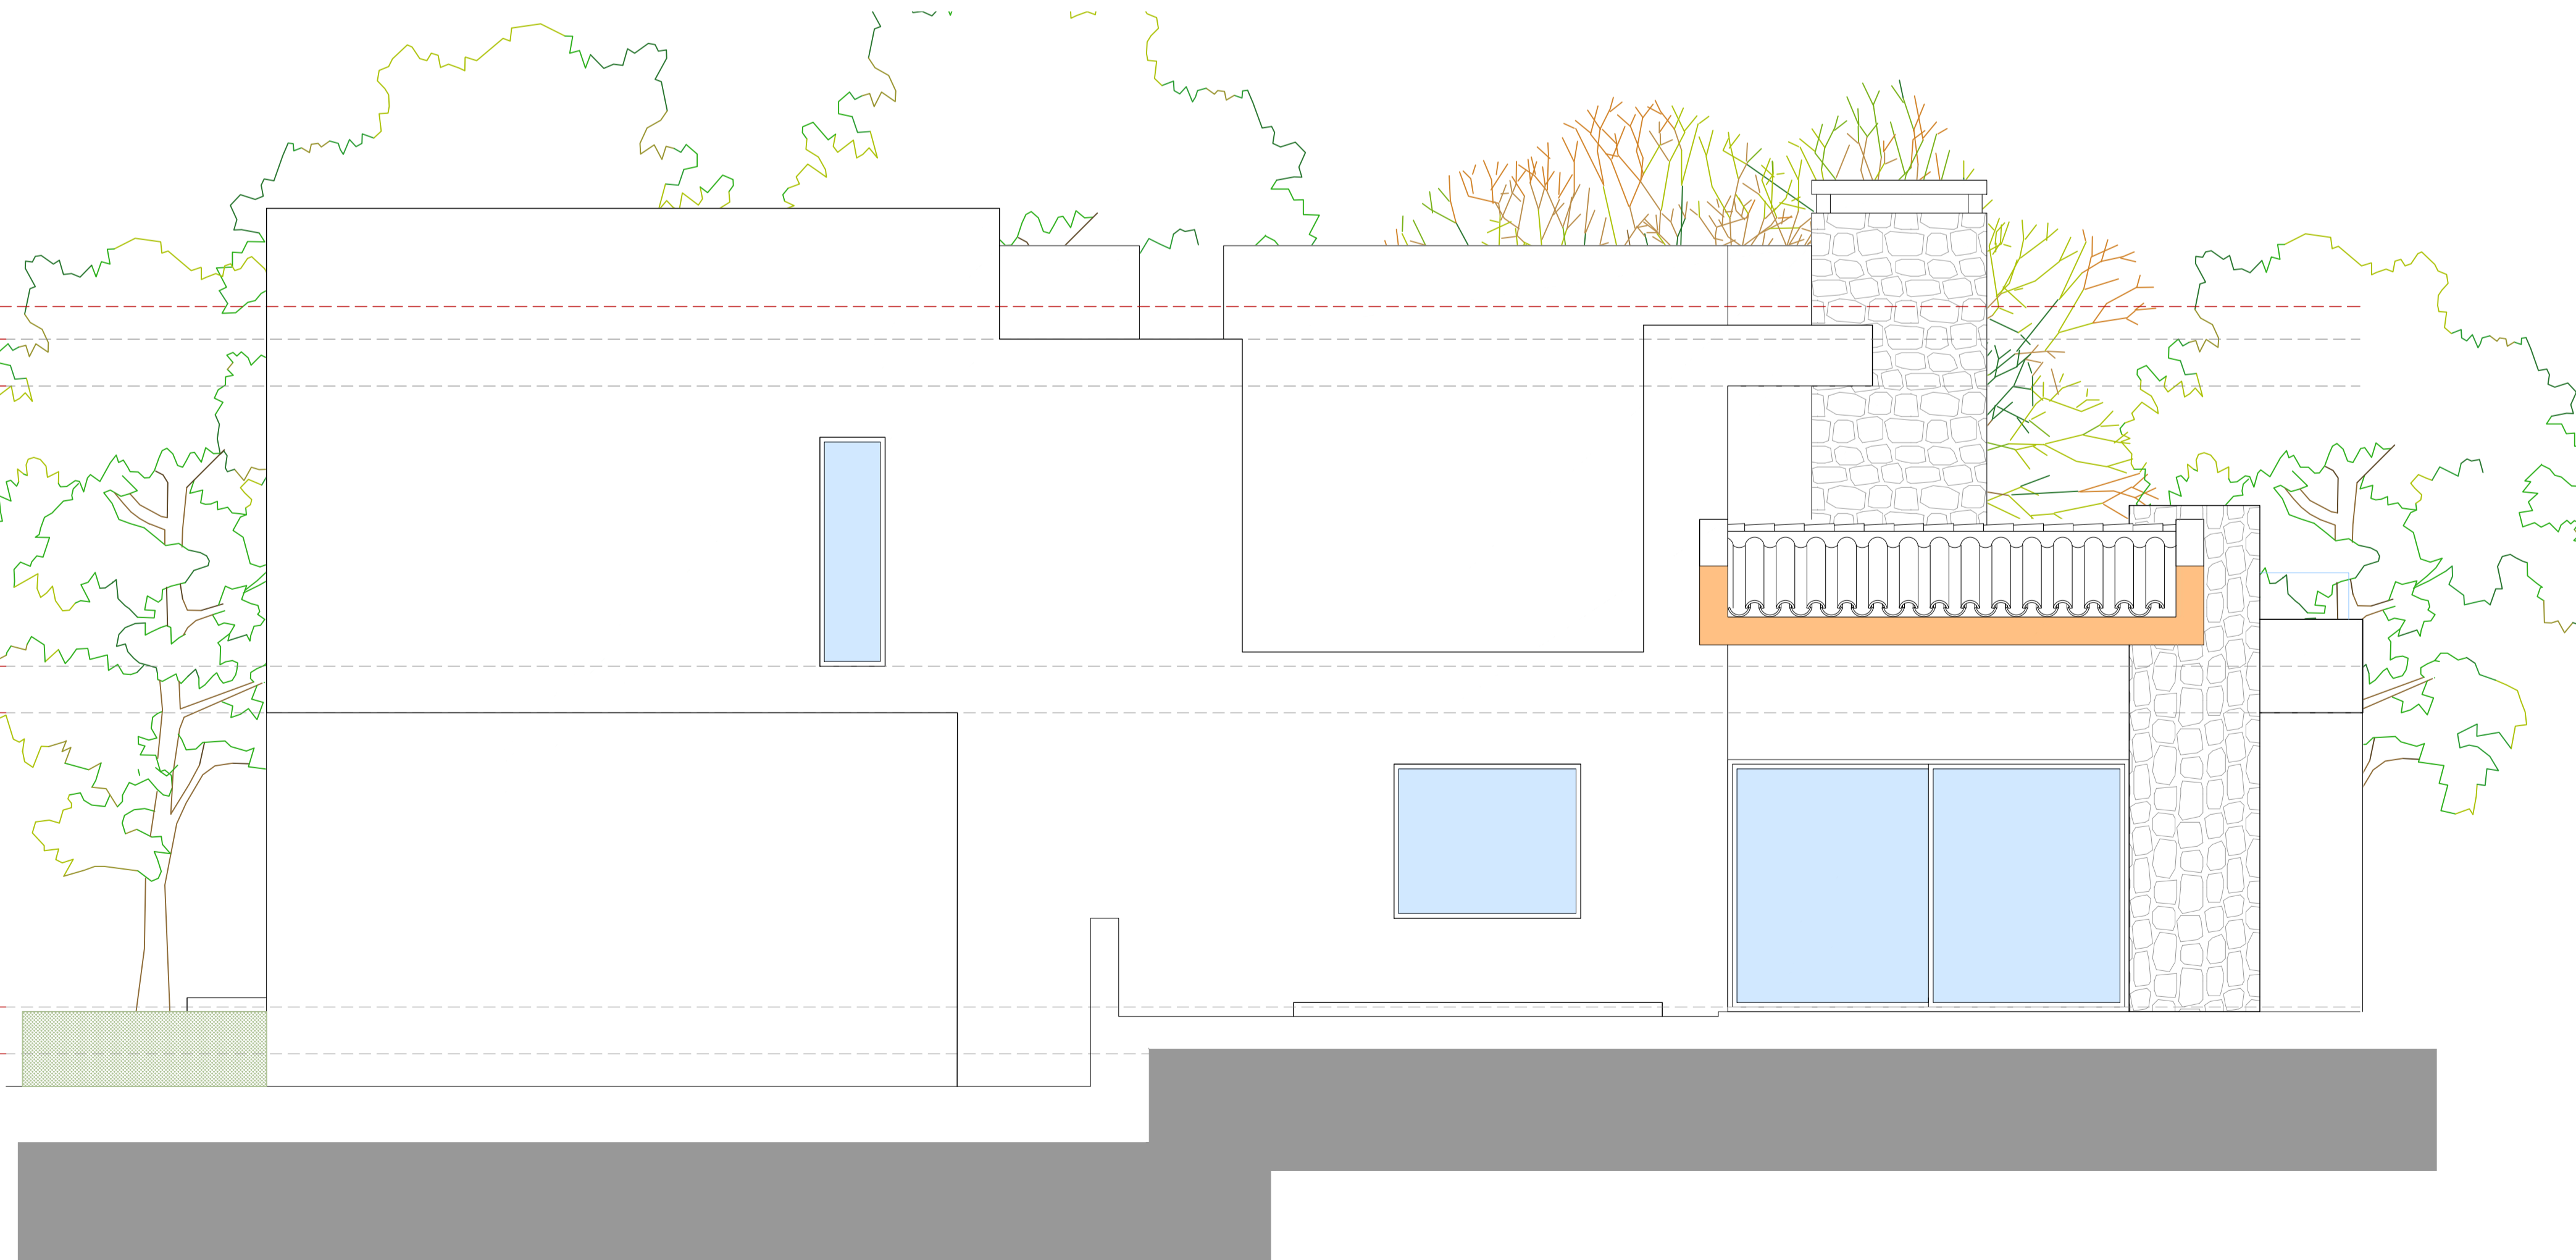

AR

CENTRO COMERCIAL REALIA (CANTABRIA)
PASEO MARBELLA 1, MARBELLA (SPAIN)
www.albertodobruel.com

T 651 991 379

ARQUITECTO

ALBERTO DOBRUEL MONTES

PROYECTO EJECUCIÓN

CONJUNTO DE
3 VIVIENDAS
UTILIZABLES

SITUACIÓN

URB. ALTAVOTA
C/ ABELTA, 28
SAN PEDRO AL CASTAÑO
PARRELLA I MARAGA

PROPIEDAD

WHITE PROPERTY
DEVELOPMENT S.L.

ESCALAS
A1 1/50
A3 1/100

FECHA 2023/03/15

505
VILLA 3
ALZADO

ALTURA MAXIMA
NORMATIVA +7,50

+65,45
+6,65

300

50

D1 +3,65
+62,45

50

375

PD +0,00
+58,80

50

280

D5 -3,30
+55,50



ALTURA MAXIMA
NORMATIVA +7,50

+65,45
+6,65

300

50

D1 +3,65
+62,45

50

375

PD +0,00
+58,80

50


+59,35

+58,80

+57,60

+56,20

+55,05

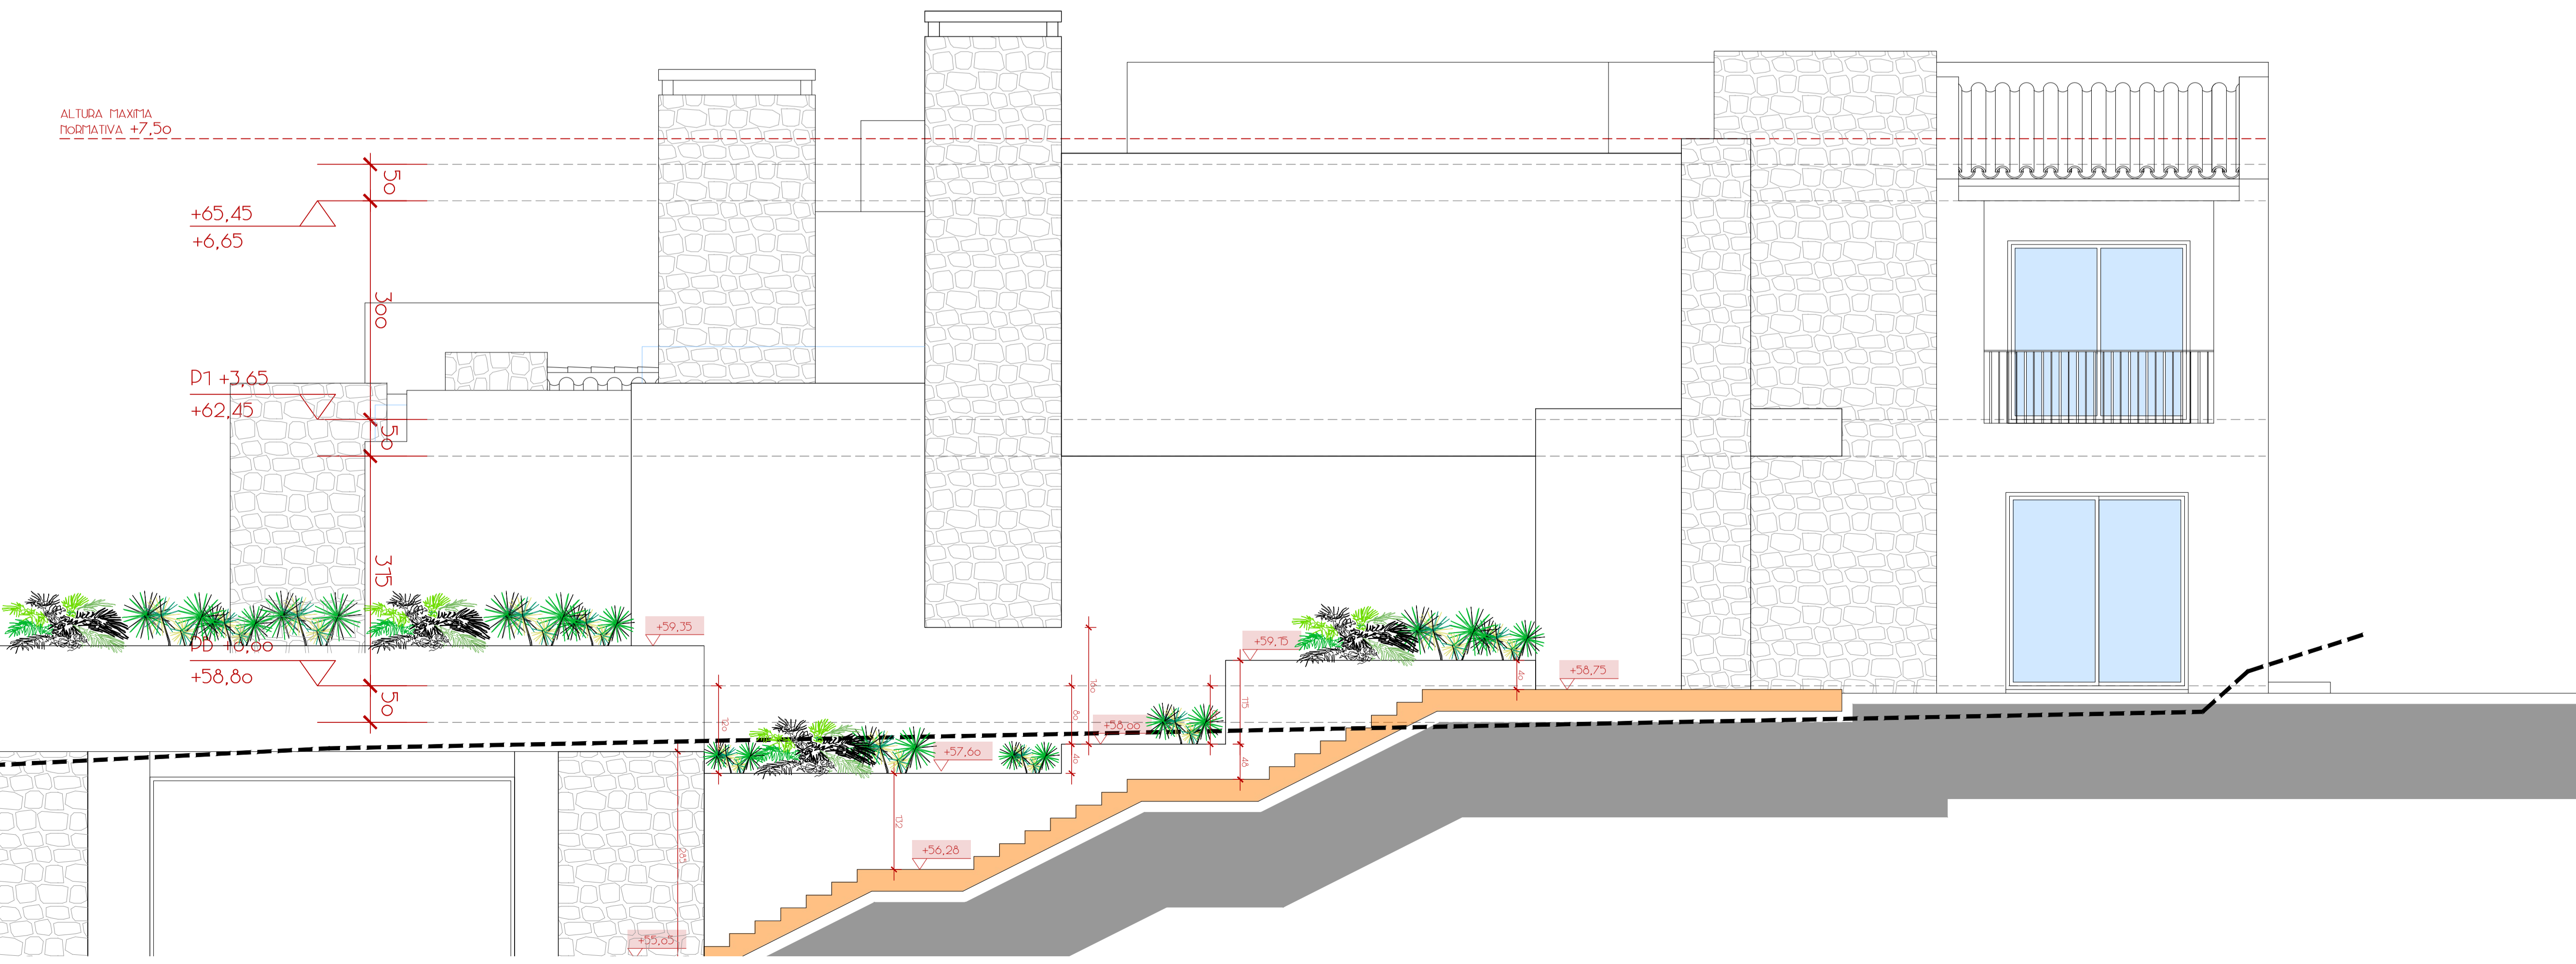

PROYECTO EJECUTIVO

CONJUNTO DE
3 VIVIENDAS
UTILIZABLES

SITUACION
URB. ALTAVOTA
C/ ABELTA, 28
SAN DIEGO ALBERTADA
PARRILLA I MARILLA

PROPIEDAD
WHITE PROPERTIT
DEVELOPMENT SL.

ESCALAS
A1 1/50
A3 1/100

2023/03/15
506
VILLA 3
ALZADOS

VISADO